



Laporan Tugas Akhir

Design Report

PERANCANGAN PESANTREN DI JAKARTA DENGAN PENDEKATAN EXTENDING TRADITION

JOHN HASAN BILAL
18660108

PUDJI PRATITIS WISMANTARA, M. T
DR. M. MUKHLIS FAHRUDDIN, M.S.I.

**Program Studi Teknik Arsitektur
Fakultas Sains dan Teknologi
Universitas Islam Negeri Maulana Malik
Ibrahim Malang
2025**

LEMBAR PENGESAHAN PEMBIMBING

Laporan Tugas Akhir ini telah disahkan untuk diujikan pada 26 Februari 2025

Malang, 03 Juni 2025



PUDJI PRATITIS WISMANTARA, M. T

NIP. 197312092008011007

(Dosen Pembimbing 1))



DR. M. MUKHLIS FAHRUDDIN, M. S. I

NIP. 201402011409

(Dosen Pembimbing 2))

LEMBAR PENGESAHAN SIDANG TUGAS AKHIR

Laporan Tugas Akhir ini telah dipertahankan di hadapan Dewan Penguji Tugas Akhir dan diterima sebagai salah satu syarat memperoleh gelar Sarjana Arsitektur (S.Ars) di UIN Maulana Malik Ibrahim Malang.

Oleh :
Nama : John Hasan Bilal
NIM : 18660108
Judul Tugas Akhir : Perancangan Pesantren di Jakarta Dengan Pendekatan *Extending Tradition*
Tanggal Ujian : 26 Februari 2025
Disetujui oleh :

ttd

1. ANDI BASO MAPPATURI, M. T (Ketua Penguji)
NIP. 197906302006041001

ttd

2. M. IMAM FAQIHUDDIN, M. T (Anggota Penguji 1)
NIP. 199101212022031001

ttd

3. PUDJI PRATITIS WISMANTARA, M. T (Anggota Penguji 2/Sekretaris Penguji)
NIP. 197312092008011007

ttd

4. DR. M. MUKHLIS FAHRUDDIN, M. S. I (Anggota Penguji 3)
NIP. 201402011409

Mengetahui,
Ketua Program Studi Teknik Arsitektur

Dr. Nunik Junara, MT
NIP. 19710426 200501 2 005



PERNYATAAN ORISINILITAS KARYA

Saya yang bertanda tangan di bawah ini:

Nama : John Hasan Bilal
NIM : 18660108
Program Studi : Teknik Arsitektur
Fakultas : Sains dan Teknologi

Dengan ini saya menyatakan, bahwa isi sebagian maupun keseluruhan Laporan Tugas Akhir saya dengan judul"

"Perancangan Pesantren di Jakarta Dengan Pendekatan *Extending Tradition*"

adalah benar-benar hasil karya intelektual mandiri, diselesaikan tanpa menggunakan bahan-bahan yang tidak diijinkan dan bukan merupakan karya pihak lain yang saya akui sebagai karya sendiri. Semua referensi yang dikutip maupun yang dirujuk telah ditulis secara lengkap pada daftar pustaka. Apabila ternyata pernyataan ini tidak benar, saya bersedia menerima sanksi sesuai peraturan yang berlaku,

Malang, 03 Juni 2025

Yang membuat pernyataan,



Materi

John Hasan
18660108



LEMBAR PERNYATAAN LAYAK CETAK

yang bertandatangan dibawah ini:

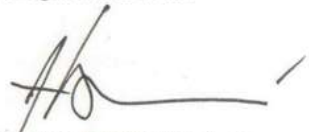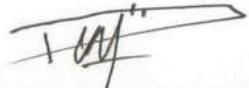- 
1. ANDY BASO MAPPATURI, M. T (Ketua Penguji)
NIP. 197906302006041001
- 
2. M. IMAM FAQIHUDDIN, M. T (Anggota Penguji 1)
NIP. 199101212022031001
- 
3. PUDJI PRATITIS WISMANTARA, M. T (Anggota Penguji 2/Sekretaris Penguji)
NIP. 197312092008011007
- 
4. DR. M. MUKHLIS FAHRUDDIN, M. S. I (Anggota Penguji 3)
NIP. 201402011409

dengan ini menyatakan bahwa

Nama Mahasiswa : John Hasan Bilal

NIM Mahasiswa : 18660108

Judul Tugas Akhir : Perancangan Pesantren di Jakarta dengan Pendekatan Extending Tradition

Telah melakukan revisi sesuai catatan revisi sidang tugas akhir dan dinyatakan LAYAK CETAK berkas/laporan Tugas Akhir Tahun 2025. Demikian Pernyataan layak cetak ini disusun untuk digunakan sebagaimana mestinya.

KATA PENGANTAR

Puji syukur penulis panjatkan ke hadirat Allah SWT, atas segala rahmat dan karunia-Nya, sehingga penulisan tugas akhir dengan judul "Perancangan Pesantren di Jakarta dengan Pendekatan Extending Tradition" ini dapat diselesaikan dengan baik. Penelitian ini merupakan salah satu syarat untuk menyelesaikan studi di Program Studi Arsitektur, Fakultas Sains dan Teknologi, Universitas Islam Negeri Maulana Malik Ibrahim Malang.

Tugas akhir ini bertujuan untuk memberikan solusi pendidikan melalui sebuah rancangan desain yang kompeten dan relevan terhadap permasalahan pendidikan di masa kini dan tidak lupa mengingatkan kita terhadap unsur-unsur luhur yang mulai ditinggalkan. Penulis menyadari bahwa dalam penyusunan tugas akhir ini banyak pihak yang telah memberikan dukungan, bantuan, dan bimbingan yang sangat berarti.

Ucapan terima kasih yang sebesar-besarnya penulis sampaikan kepada:

1. Bapak Pudji Pratitis Wismantara, M. T dan M. Mukhlis Fahrudin M. S. I selaku dosen pembimbing penulis, yang senantiasa memberikan arahan, masukan, serta motivasi selama proses penelitian ini berlangsung
2. Seluruh riasumber serta pihak-pihak yang memberikan bantuan dan informasi terkait yang sangat membantu untuk kelancaran penelitian ini
3. Orangtua dan seluruh keluarga tercinta yang selalu memberikan dukungan moral dan material dan doa yang tiada henti.
4. Rekan-rekan penulis yang selalu mendukung penulis dari awal penulisan laporan ini hingga laporan ini dapat terselsaikan

Penulis menyadari bahwa tugas akhir ini masih jauh dari sempurna. Oleh karena itu, penulis sangat mengharapkan saran dan kritik yang membangun untuk perbaikan di masa mendatang. Semoga tugas akhir ini dapat bermanfaat bagi pengembangan ilmu pengetahuan, baik itu dalam segi arsitektur maupun segi pendidikan.

Akhir kata, penulis mengucapkan terima kasih kepada semua pihak yang telah membantu dan mendukung dalam penyusunan tugas akhir ini.

Malang, 03 Juni 2025



John Hasan Bilal
18660108

ABSTRAK

Bilal, John Hasan. 2025. Perancangan Pesantren di Jakarta dengan Pendekatan Extending Tradition

Dosen Pembimbing : Pudji Pratitis Wismantara M. T dan DR. M. Mukhlis Fahrudin, M. S. I

Kata Kunci : Extending Tradition, Pendidikan, Pesantren, DKI Jakarta

Pendidikan merupakan salah satu faktor penting yang dapat membantu seseorang mengembangkan pengetahuan, keterampilan, dan sikap yang dibutuhkan untuk menjalani kehidupan yang baik. Melalui pendidikan, seseorang bisa berpikir kritis, membuat keputusan yang tepat, membuka peluang kerja, dan berkontribusi pada kemajuan masyarakat. Selain itu, pendidikan juga membentuk karakter dan nilai moral dalam diri individu. Dalam hal ini pendidikan di era modern ini juga menghadapi cepatnya perkembangan zaman. Pada penelitian kali ini bertujuan untuk mewadahi maupun membantu mewujudkan implementasi sistem pendidikan yang berlandaskan pada akhlakul karimah yang menerapkan mutu dan kompetensi pada seluruh anggota pendidik dan peserta didik dan mencerminkan nilai-nilai luhur yang sudah ada di Indonesia.

Penerapan Pendekatan *Extending Tradition Architecture* pada perancangan kali ini bertujuan untuk mengekstrak dan mengimplementasikan nilai-nilai luhur budaya yang ada terkhusus budaya maupun kearifan lokal suku adat khas daerah Jakarta yakni suku betawi dan mengimplementasikannya kepada penerapan desain dan bangunan yang dapat mengajarkan penggunaannya untuk mencapai pribadi yang matang serta berbudi luhur.

Hasil dari penelitian ini diharapkan dapat berguna bagi kemajuan pendidikan Indonesia sendiri serta dapat membantu juga menghadapi tantangan-tantangan yang akan muncul dimasa mendatang, sehingga bisa diwujudkan generasi emas yang mampu bersaing pada tingkat global yang berakhlakul karimah.

Kesimpulannya, pada perancangan ini semoga dapat membantu meningkatkan kualitas pendidikan terutama pendidikan pesantren dan membantu pelestarian kearifan lokal suku asli Jakarta yang mana dapat menciptakan generasi penerus yang berakhlakul karimah serta berdaya saing global.

ABSTRACT

Bilal, John Hasan. 2025. Islamic Boarding School in Jakarta Using the Extending Tradition Approach

Supervisors: Pudji Pratitis Wismantara M. T dan DR. M. Mukhlis Fahrudin, M. S. I

Keywords: Extending Tradition, Education, Islamic Boarding School, DKI Jakarta

Education is one of the most crucial factors in helping individuals develop the knowledge, skills, and attitudes needed to lead a meaningful life. Through education, individuals can think critically, make informed decisions, access job opportunities, and contribute to societal progress. Furthermore, education plays a significant role in shaping character and moral values. In the modern era, education must also adapt to rapid developments and societal changes. This research aims to facilitate and support the implementation of an educational system based on *akhlakul karimah* (noble character), emphasizing quality and competence among educators and students alike, while reflecting the noble values inherent in Indonesian culture.

The application of the Extending Tradition architectural approach in this design aims to extract and implement the cultural values and local wisdom of Jakarta's indigenous people—specifically the Betawi ethnic group—into the architectural design. This approach is intended to create an educational environment that fosters personal maturity and virtuous character among its users.

The results of this study are expected to contribute positively to the advancement of education in Indonesia and assist in addressing future challenges, paving the way for a noble, globally competitive generation.

In conclusion, this design seeks to improve the quality of Islamic boarding school education and support the preservation of local wisdom of Jakarta's indigenous community. Ultimately, it aspires to help create future generations who embody noble character and can thrive on the global stage.

صخلما

"بلال، جون حسن. 2025. تصميم مدرسة إسلامية داخلية (بيسانترين) في جاكارتا باستخدام منهج "توسيع التقاليد"

المشرفان: بودجي براتيتيس ويسمانتارا، ماجستير هندسة، والدكتور محمد مخلص فخر الدين، ماجستير في الدراسات الإسلامية

الكلمات المفتاحية: توسيع التقاليد، التعليم، البيسانترين، جاكارتا العاصمة

يُعد التعليم أحد العوامل المهمة التي تساعد الفرد على تنمية المعرفة والمهارات والمواقف اللازمة لحياة كريمة. فمن خلال التعليم، يستطيع الإنسان التفكير بشكل نقدي، واتخاذ قرارات صحيحة، وفتح فرص عمل، والمساهمة في تقدم المجتمع. بالإضافة إلى ذلك، يسهم التعليم في بناء الشخصية وغرس القيم الأخلاقية في الفرد

في هذا السياق، يواجه التعليم في العصر الحديث تحديات سريعة نتيجة للتطورات المتلاحقة. ويهدف هذا البحث إلى توفير إطار يساعد في تنفيذ نظام تعليمي يستند إلى الأخلاق الكريمة (الأخلاق الحميدة)، ويعزز الجودة والكفاءة لدى جميع المعلمين والمتعلمين، ويعكس القيم النبيلة المتأصلة في الثقافة الإندونيسية.

يهدف تطبيق منهجية "توسيع التقاليد" في هذا التصميم المعماري إلى استخراج وتفعيل القيم الثقافية النبيلة، لا سيما تلك المستمدة من الثقافة والحكمة المحلية لقبائل جاكارتا الأصلية، وبالأخص قبيلة البيتاوي، وتجسيدها في تصميم المبنى، بما يعزز من تجربة المستخدمين نحو النضج الشخصي والتحلي بالأخلاق الفاضلة.

ويُتوقع أن تسهم نتائج هذا البحث في دعم تطور التعليم في إندونيسيا، ومواجهة التحديات المستقبلية، وبالتالي تمهيد الطريق نحو جيل ذهبي يتمتع بالأخلاق الكريمة وقادر على المنافسة في الساحة العالمية.


وفي الختام، نأمل أن يُسهم هذا التصميم في تحسين جودة التعليم، وبشكل خاص تعليم البيسانترين، إلى جانب الحفاظ على الحكمة المحلية للقبائل الأصلية في جاكارتا، مما يساعد في تنشئة جيل جديد يتميز بالأخلاق الكريمة والقدرة على المنافسة عالميًا.

DAFTAR ISI

HALAMAN JUDUL	i
LEMBAR PENGESAHAN PEMBIMBING	ii
LEMBAR PENGESAHAN SIDANG TUGAS AKHIR	iii
PERYATAAN ORISINALITAS KARYA	iv
LEMBAR PERYATAAN LAYAK CETAK	v
KATA PENGANTAR	vi
ABSTRAK	vii
DAFTAR ISI	x
BAB 1	
Profil Rancangan	2
BAB 2	
Proses Rancangan	5
BAB 3	
Konsep Rancangan	7
BAB 4	
Hasil Rancangan	10
PENUTUP	20
DAFTAR PUSTAKA	22
LAMPIRAN	24

BAB 1

Profil Rancangan

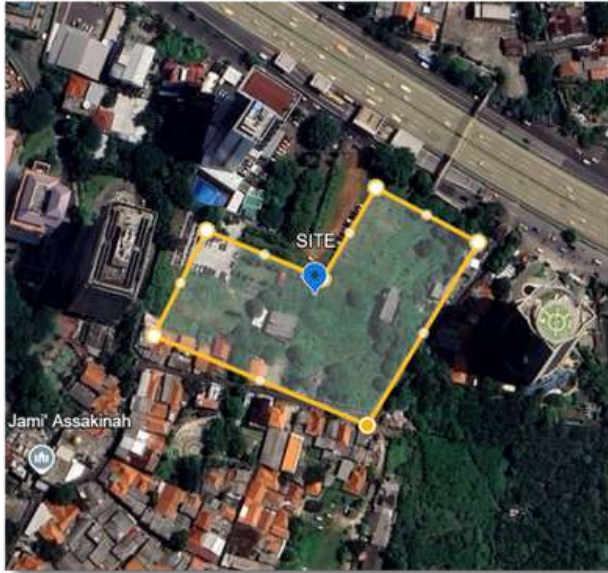

- Nama Proyek** : Pesantren Modern
- Lokasi** : Kel. Kebagusan, Kec. Pasar Minggu, Kota Jakarta Selatan.
- Fungsi Lahan** : Zona Perdagangan dan Jasa
(diperbolehkan mendirikan bangunan pendidikan menurut peraturan dengan ketentuan tertentu)
- Luas Lahan** : +/-12.000 m²

FUNGSI

PRIMER

Pendidikan

Mewadahi seluruh aktivitas belajar-mengajar di lingkungan pesantren

SEKUNDER

Komunal & Hunian

Menunjang fungsi Primer

Penunjang

Servis

Fungsi yang mendukung jalannya kegiatan pesantren agar dapat berjalan dengan efisien



BAB 2

Proses Rancangan

IDE DASAR DESAIN




BAB 3

Konsep Rancangan






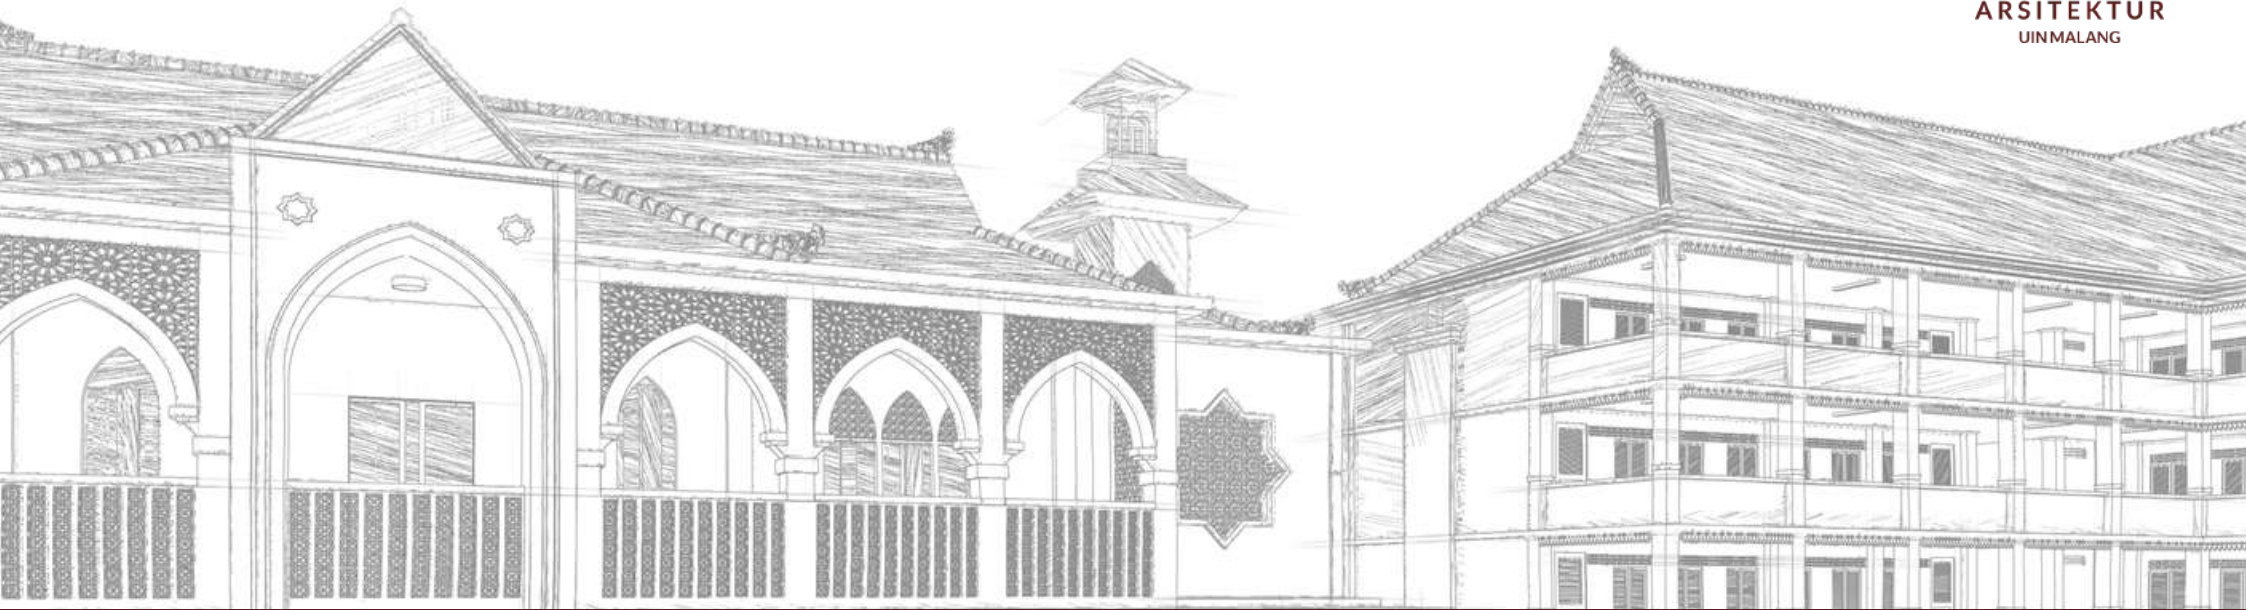


Bab 4

Hasil Rancangan




#01 HASIL RANCANGAN TAPAK

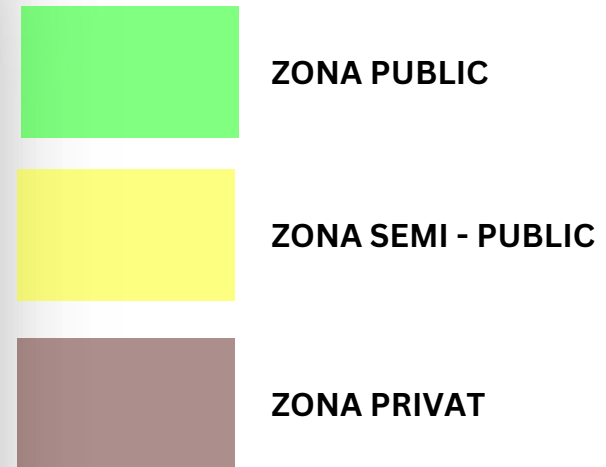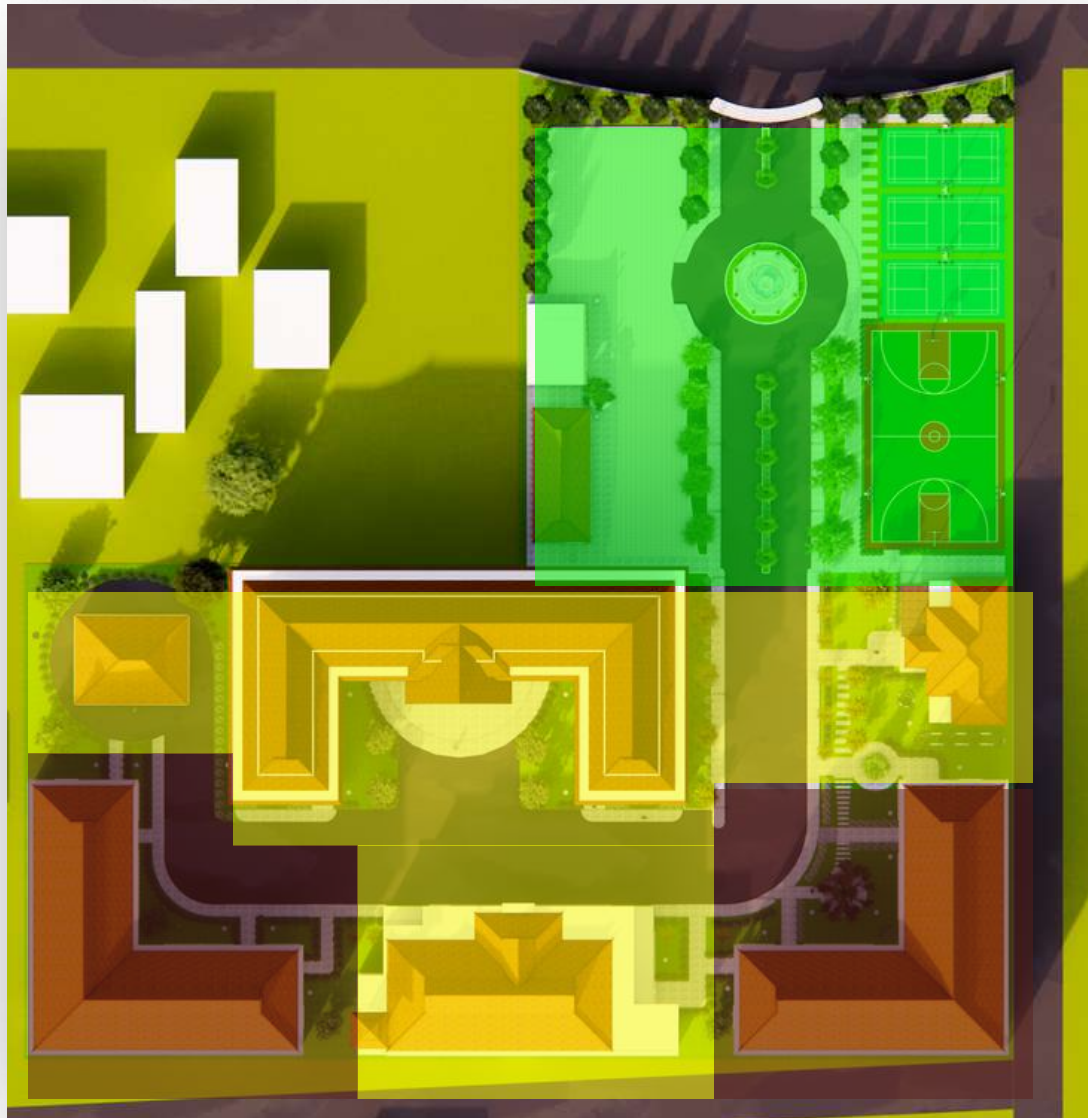

TATA LETAK ZONASI DIAMBIL DARI POLA TATA RUANG RUMAH ADAR BETAWI, DIMANA POLA-POLA RUANG TERBUKA ATAU PUBLIC & SEMI PUBLIC SPACE BERADA DI TENGAH-TENGAH BANGUNAN DAN TERDAPAT GRADASI ZONA ATAU PERALIHAN ZONA DI MASING MASING BANGUNAN


Zonasi

#01 HASIL RANCANGAN TAPAK

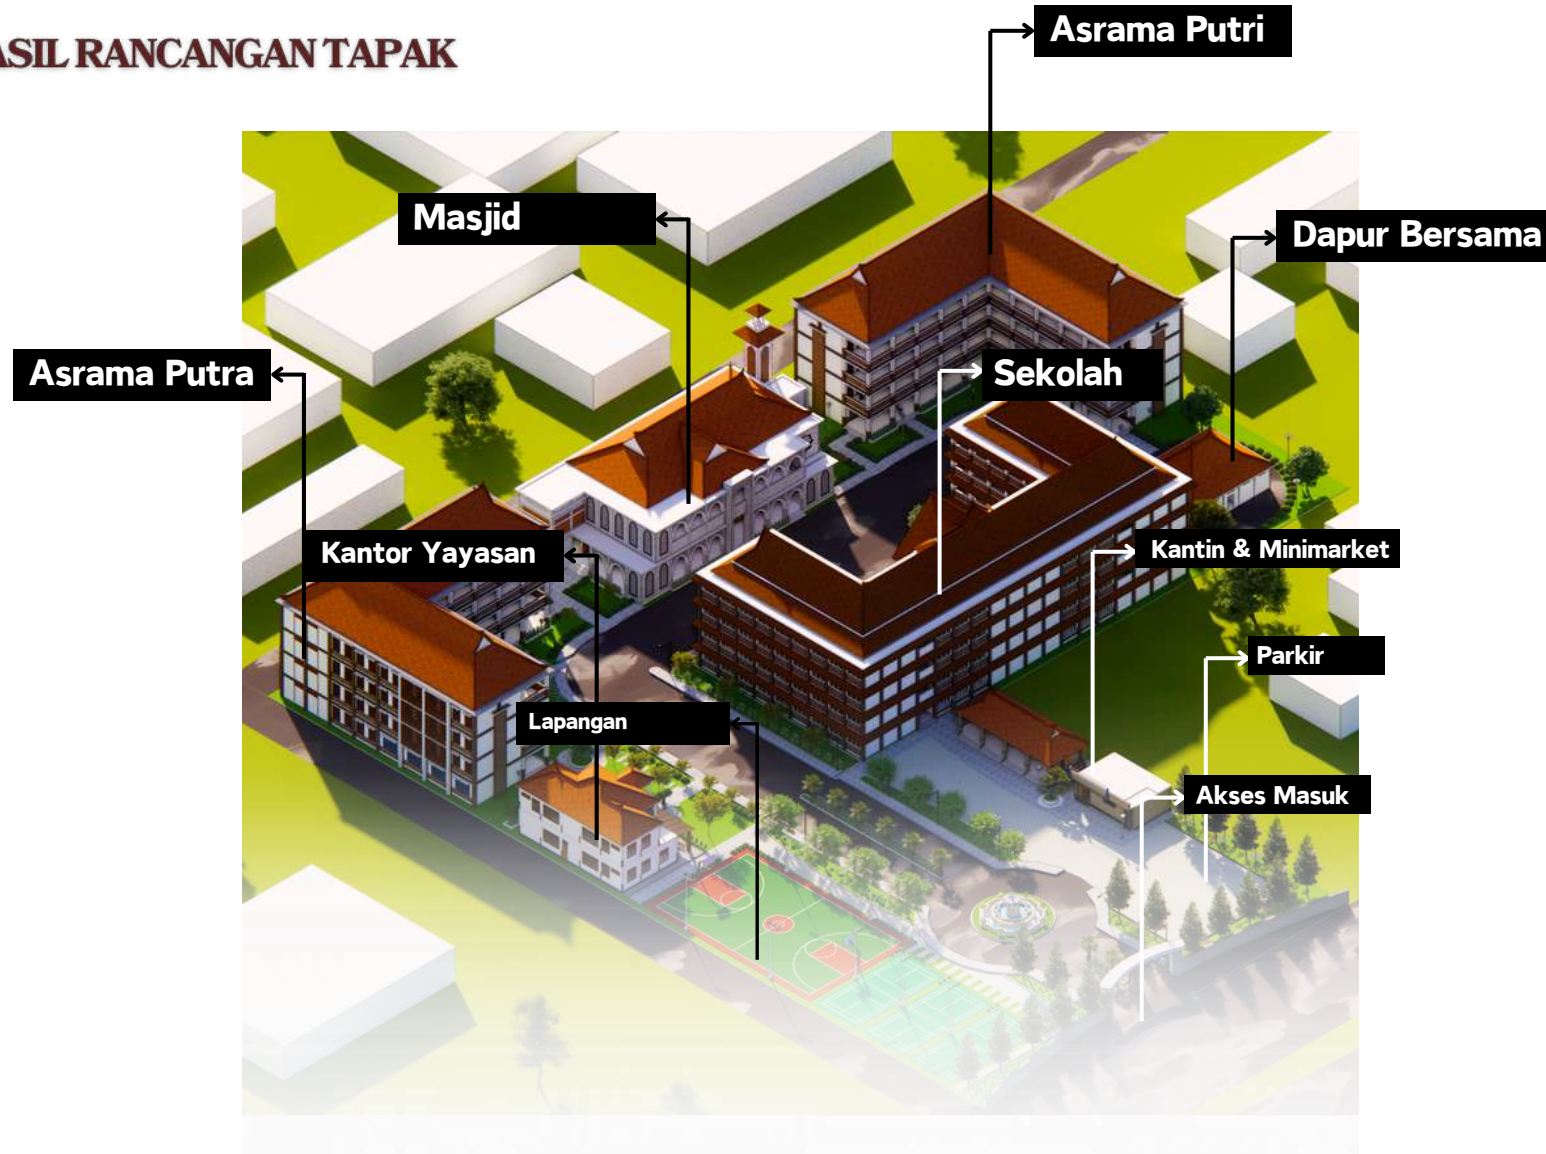


Zonasi & Tata Letak

#01 HASIL RANCANGAN TAPAK

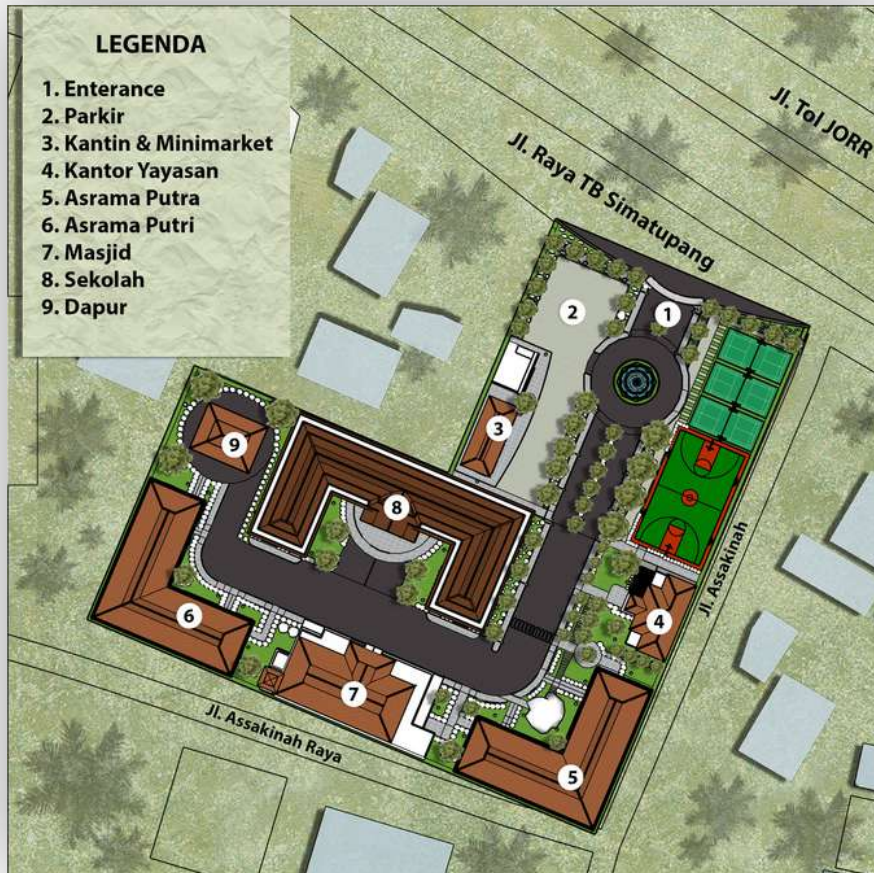


SITEPLAN

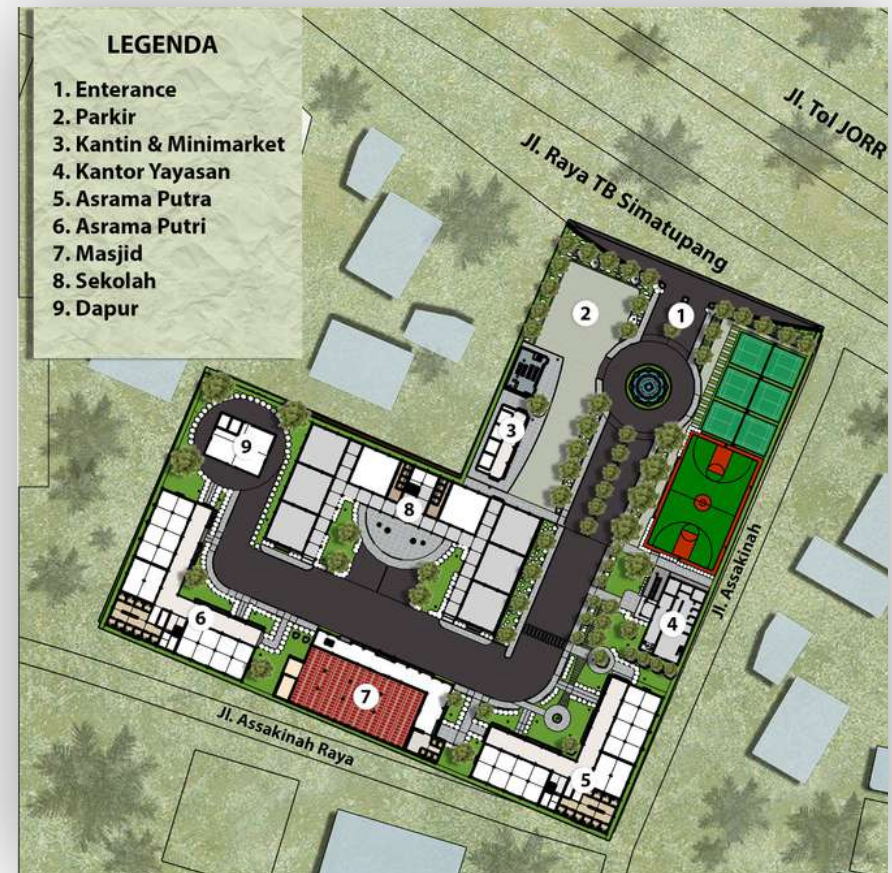

LAYOUTPLAN

#01 HASIL RANCANGAN TAPAK

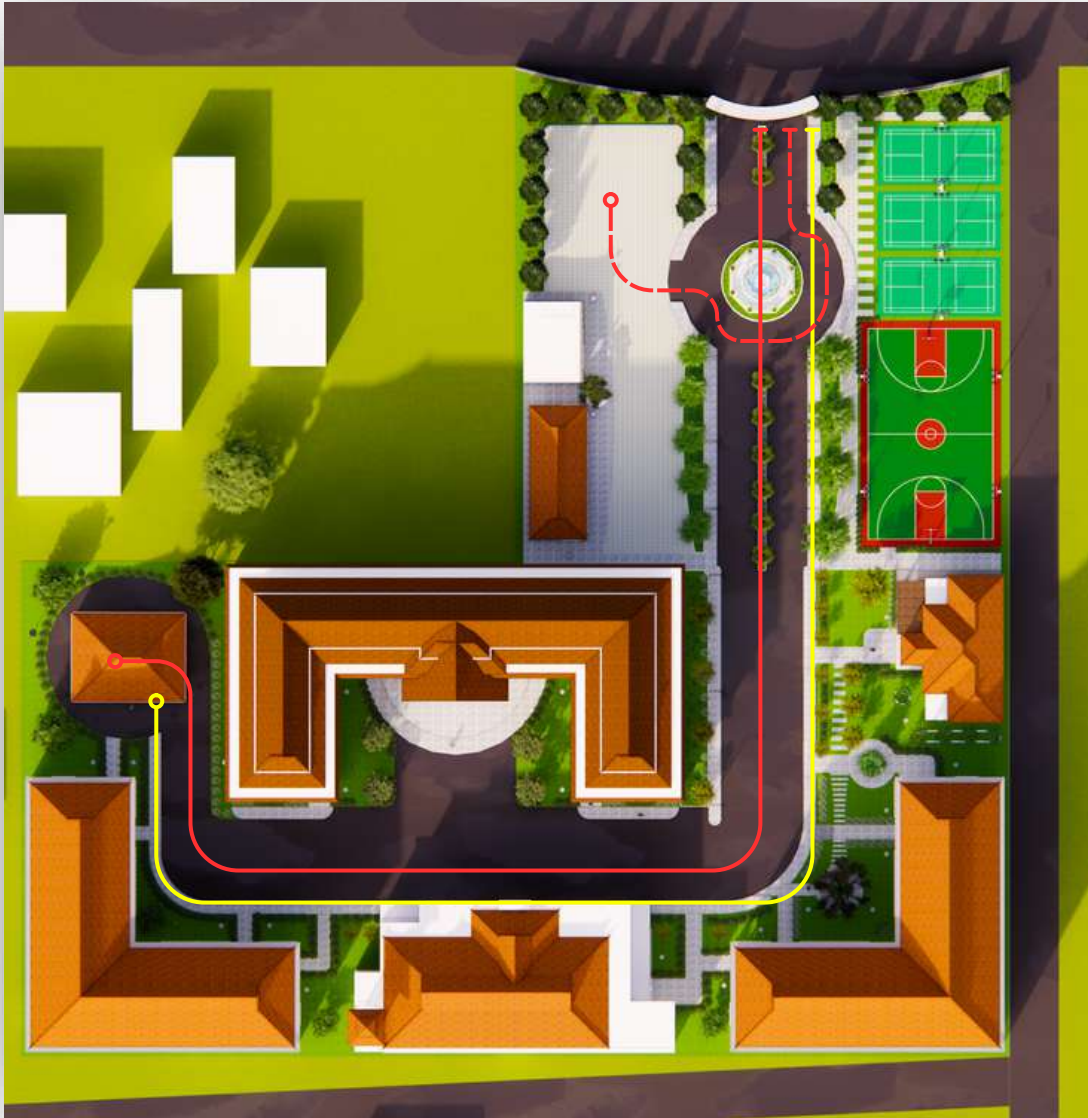

SIRKULASI



LAJUR KENDARAAN
MENUJU AREA PARKIR



LAJUR KENDARAAN
MENGELILINGI AREA DALAM
TAPAK, BISA DIGUNAKAN
SEBAGAI JALUR KENDARAAN
UTILITAS



LAJUR PEDESTRIAN/ PEJALAN
KAKI

#02 HASIL RANCANGAN BENTUK



Bentuk bangunan bangunan yang terinspirasi dari bangunan adat rumah kebaya, yang merupakan rumah adat betawi. tak hanya itu , bangunan ini juga menerapkan zonasi dan gradasi pada ketinggian lantai yang menciptakan perbedaan zona public - privatnya



#04 HASIL RANCANGAN RUANG



Zonasi Ruang

Zona semi - Public yang diisi oleh Ruang serbaguna dan Aula



Zona Privat yang diisi oleh kamar tidur dan kamar mandi



ASRAMA
PUTRA




ASRAMA
PUTRI

#03 HASIL RANCANGAN FASAD




Penggunaan secondary skin pada bangunan untuk meminimalisir cahaya matahari yang terlalu terik masuk ke dalam ruang-ruang krusial sehingga tidak menyebabkan rasa tidak nyaman terhadap penggunaanya

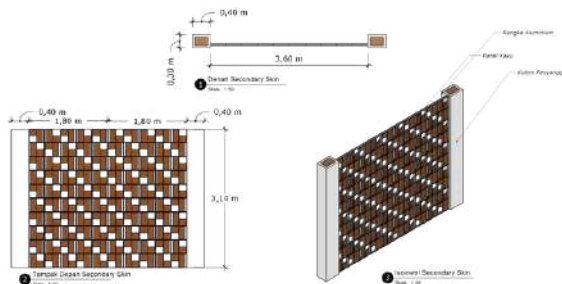

Detail Secondary Skin




Penggunaan Ornamen Khas betawi pada bangunan seperti Gigi balang yang berguna sebagai talang air hujan agar tidak masuk langsung / tampias ke dalam bangunan

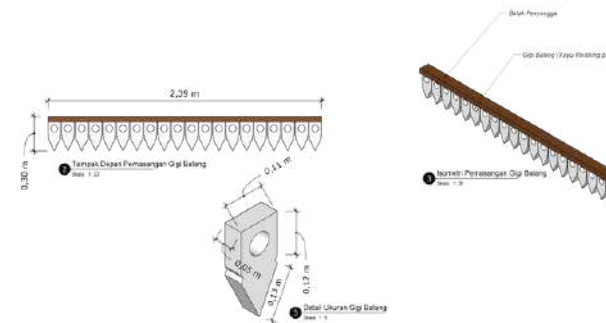

Detail Gigi Balang

#04 HASIL RANCANGAN STRUKTUR

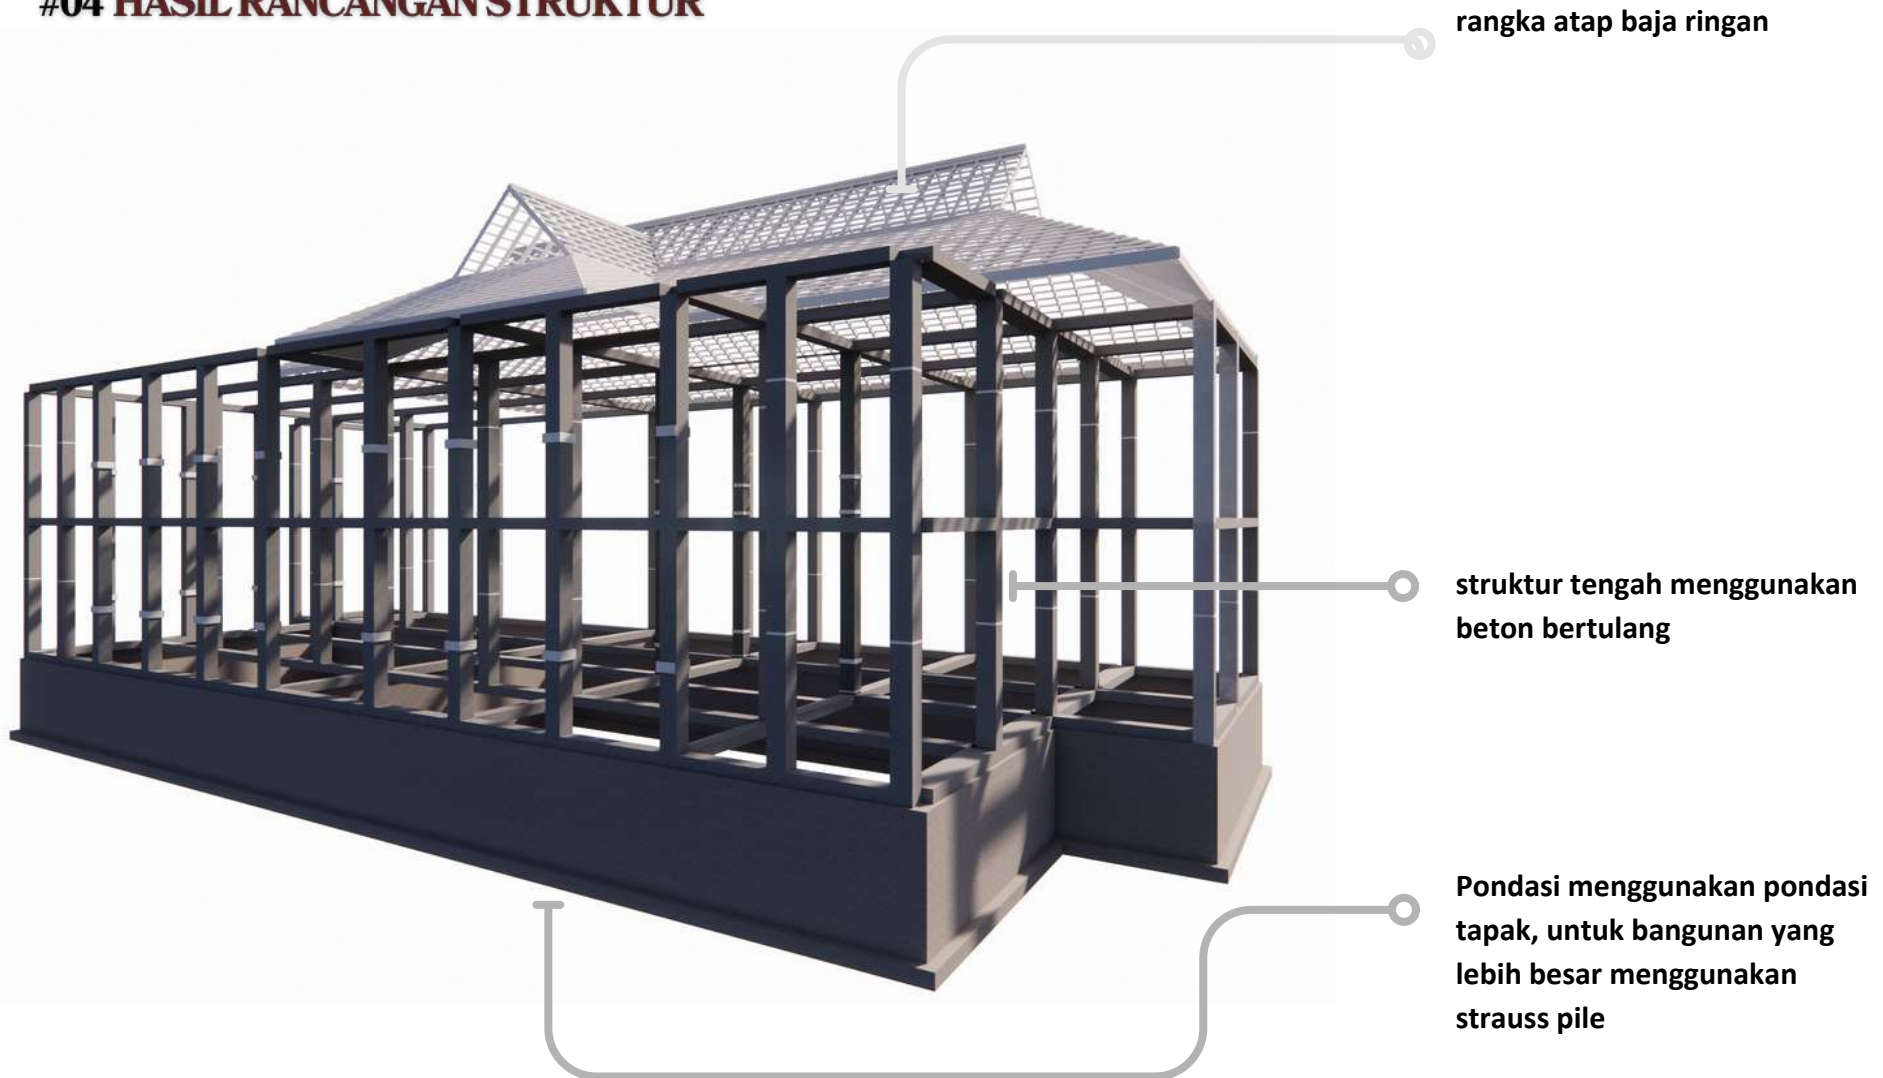


#05 HASIL RANCANGAN UTILITAS



RENCANA UTILITAS


KELISTRIKAN

Skema Kelistrikan

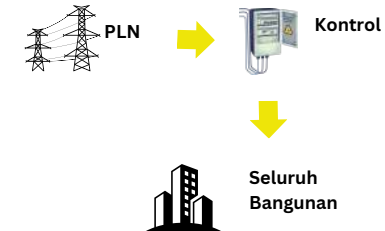


AIR BERSIH

Skema Air Bersih

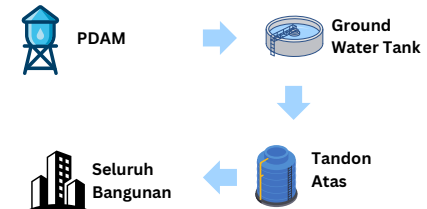

AIR KOTOR

Skema Air Kotor

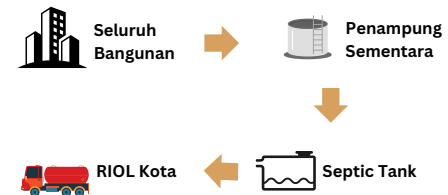


#05 HASIL RANCANGAN UTILITAS





Rencana Utilitas

JALUR PERSAMPAHAN

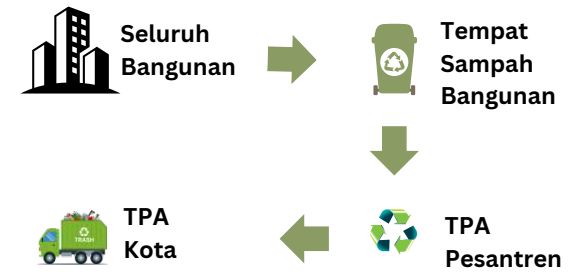

Skema Penanggulangan Kebakaran

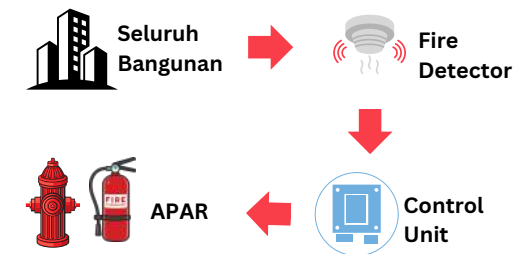

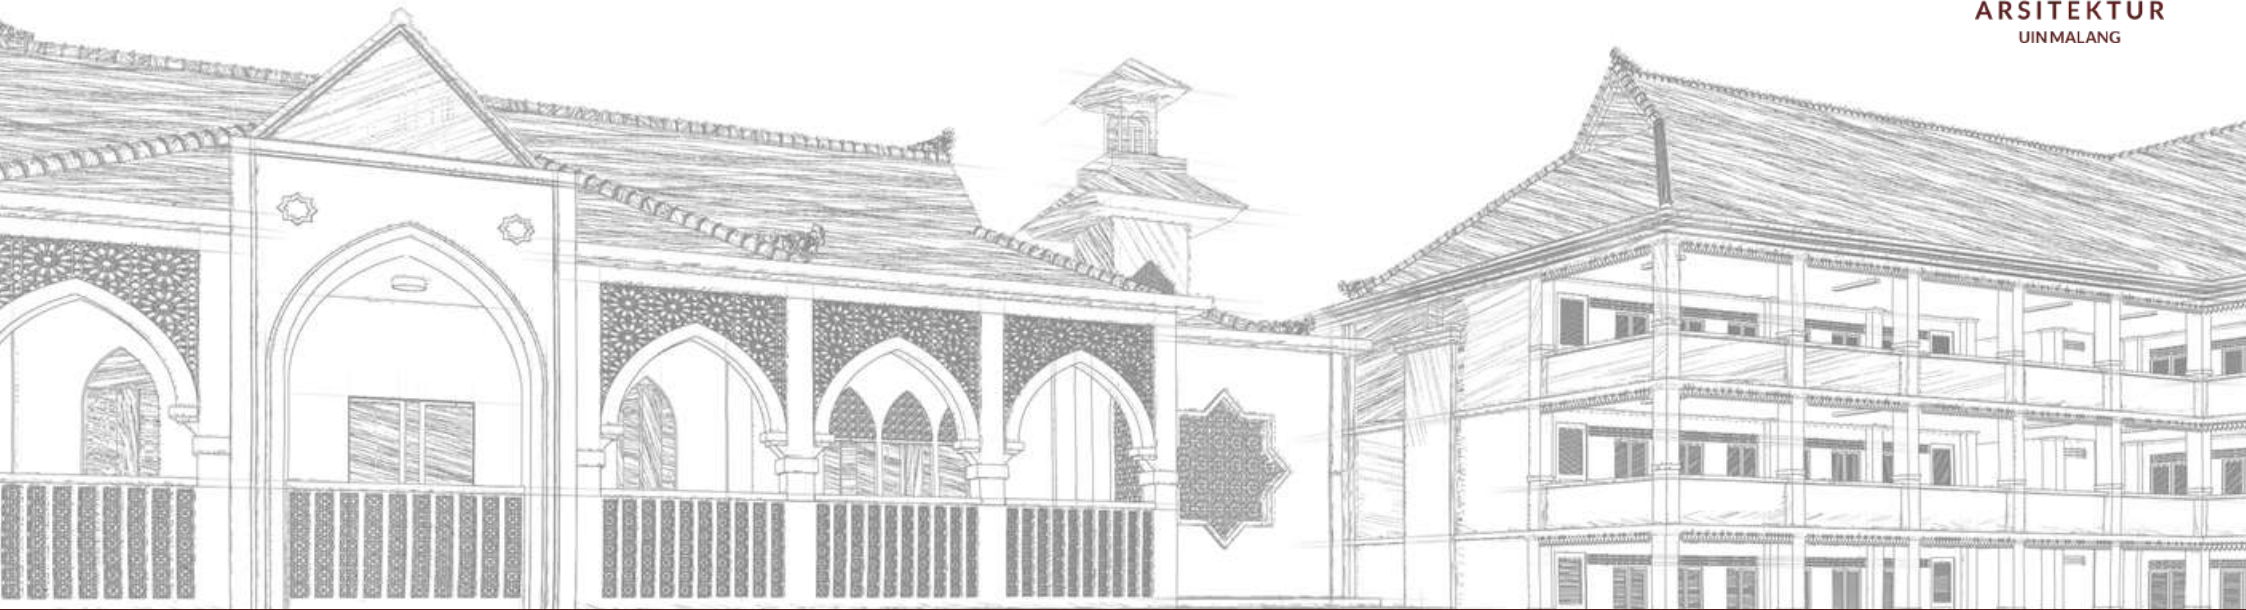

Bab 5

Penutup



KESIMPULAN

Perancangan Pesantren di Jakarta memang diperlukan untuk menjadi wadah maupun, tempat untuk melatih dan mengembangkan karakter serta akhlak mulia pada generasi generasi mendatang dan sebagai wadah pembelajaran serta pelestarian kearifan lokal dari hiruk pikuknya kota Jakarta yakni budaya Betawi

SARAN

Penulis menyadari dalam pelaksanaan pembuatan tugas akhir ini, bahwa masih jauh dari kata baik, sehingga penulis berharap semua saran dan masukan dari bapak ibu dosen maupun rekan rekan penulis dapat membuat tugas akhir ini menjadi lebih baik dan lebih layak lagi



Daftar Pustaka



1. Satu Data - Kementerian Agama RI, Jumlah Pondok Pesantren, Guru, dan Santri Menurut Provinsi, 2022 Available : <https://satudata.kemenag.go.id/dataset/detail/jumlah-pondok-pesantren,-guru,-dan-santri-menurut-provinsi> (Diakses September 2023)
2. Profil Dinas Pendidikan DKI Jakarta Available : <https://disdik.jakarta.go.id/profile/> (Diakses September 2023)
3. Mujamil Qomar, Pesantren Dari Transformasi Metodologi menuju Demokratisasi Instisusi, (Jakarta: Erlangga, 2009), 108.
4. TAN HOEK BENG, 1996 *Tropical Retreats, the Poetics of Place*. Singapore. Page One Publishing
5. Surat An-Nur Ayat 34: Arab, Latin, Terjemahan dan Tafsir, Available : <https://quran.nu.or.id/an-nur/34> (Diakses Juli 2024)
6. Suwardi Alamsyah P, 2009 *Arsitektur Tradisional Rumah Betawi*, 18(1), 1.
<http://ejurnalpatanjala.kemdikbud.go.id/patanjala/index.php/patanjala/article/view/225/174> (Diakses April 2024)
7. Suwardi Alamsyah P, 2009 *Arsitektur Tradisional Rumah Betawi*, 17(1), 1.
<http://ejurnalpatanjala.kemdikbud.go.id/patanjala/index.php/patanjala/article/view/225/174> (Diakses April 2024)



Lampiran





ARSITEKTUR
UINMALANG

Kawasan

LEGENDA

1. Entrance
2. Parkir
3. Kantin & Minimarket
4. Kantor Yayasan
5. Asrama Putra
6. Asrama Putri
7. Masjid
8. Sekolah
9. Dapur



ARSITEKTUR
UIN MALANG

PRODI TEKNIK ARSITEKTUR
FAKULTAS SAINS DAN TEKNOLOGI
UIN MAULANA MALIK IBRAHIM
MALANG

JUDUL
PERANCANGAN
PERANCANGAN PESANTREN DI JAKARTA
DENGAN PENDEKATAN EXTENDING
TRADITION

LOKASI
PERANCANGAN
KEL. KEBAGUSAN, KEC. PASAR MINGGU,
DAERAH KHUSUS JAKARTA


NAMA MAHASISWA
JOHN HASAN BILAL
NIM
18660108

DOSEN PEMBIMBING 1
PUDJI PRATITIS WISMANTARA, M. T

DOSEN PEMBIMBING 2
DR. M. MUKHLIS FAHRUDDIN, M.S.I

JUDUL GAMBAR
SITE PLAN

SKALA
1 : 1000

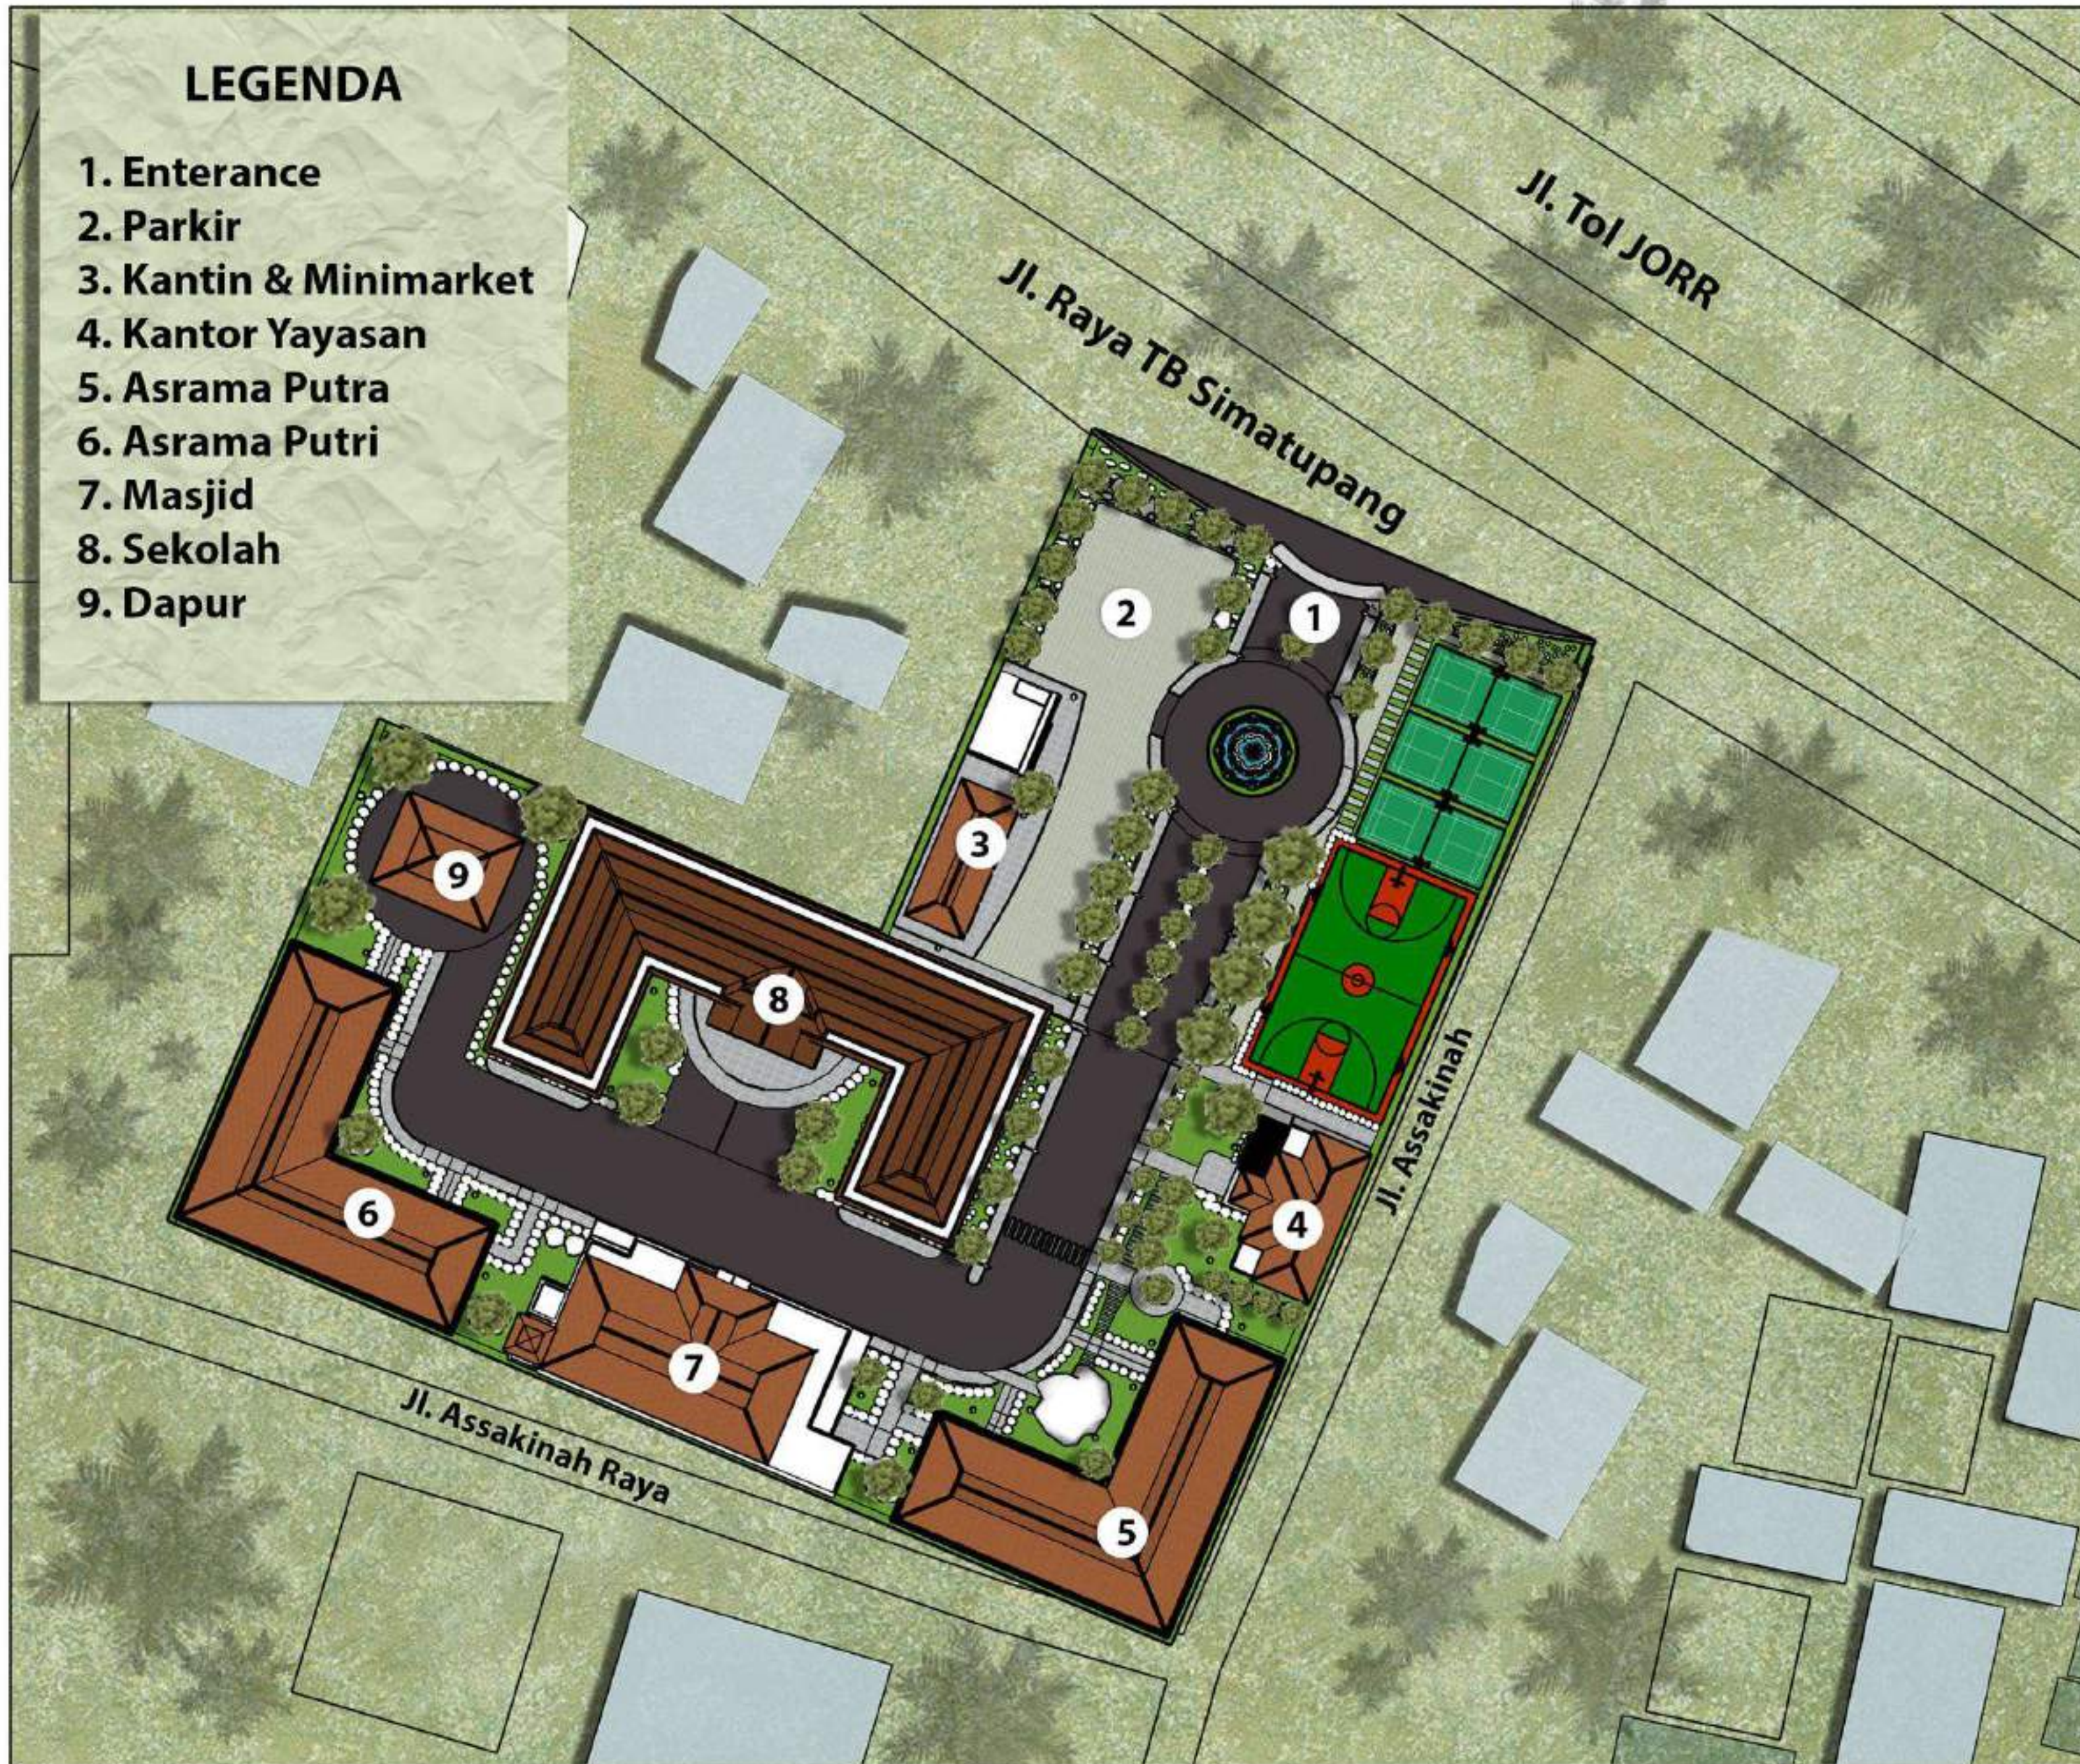

LEGENDA

1. Entrance
2. Parkir
3. Kantin & Minimarket
4. Kantor Yayasan
5. Asrama Putra
6. Asrama Putri
7. Masjid
8. Sekolah
9. Dapur



ARSITEKTUR
UINMALANG

PRODI TEKNIK ARSITEKTUR
FAKULTAS SAINS DAN TEKNOLOGI
UIN MAULANA MALIK IBRAHIM
MALANG

**JUDUL
PERANCANGAN**
PERANCANGAN PESANTREN DI JAKARTA
DENGAN PENDEKATAN EXTENDING
TRADITION

**LOKASI
PERANCANGAN**
KEL. KEBAGUSAN, KEC. PASAR MINGGU,
DAERAH KHUSUS JAKARTA


NAMA MAHASISWA
JOHN HASAN BILAL
NIM
18660108


DOSEN PEMBIMBING 1
PUDJI PRATITIS WISMANTARA, M. T

DOSEN PEMBIMBING 2
DR. M. MUKHLIS FAHRUDDIN, M.S.I

JUDUL GAMBAR
Layout PLAN

SKALA
1 : 1000

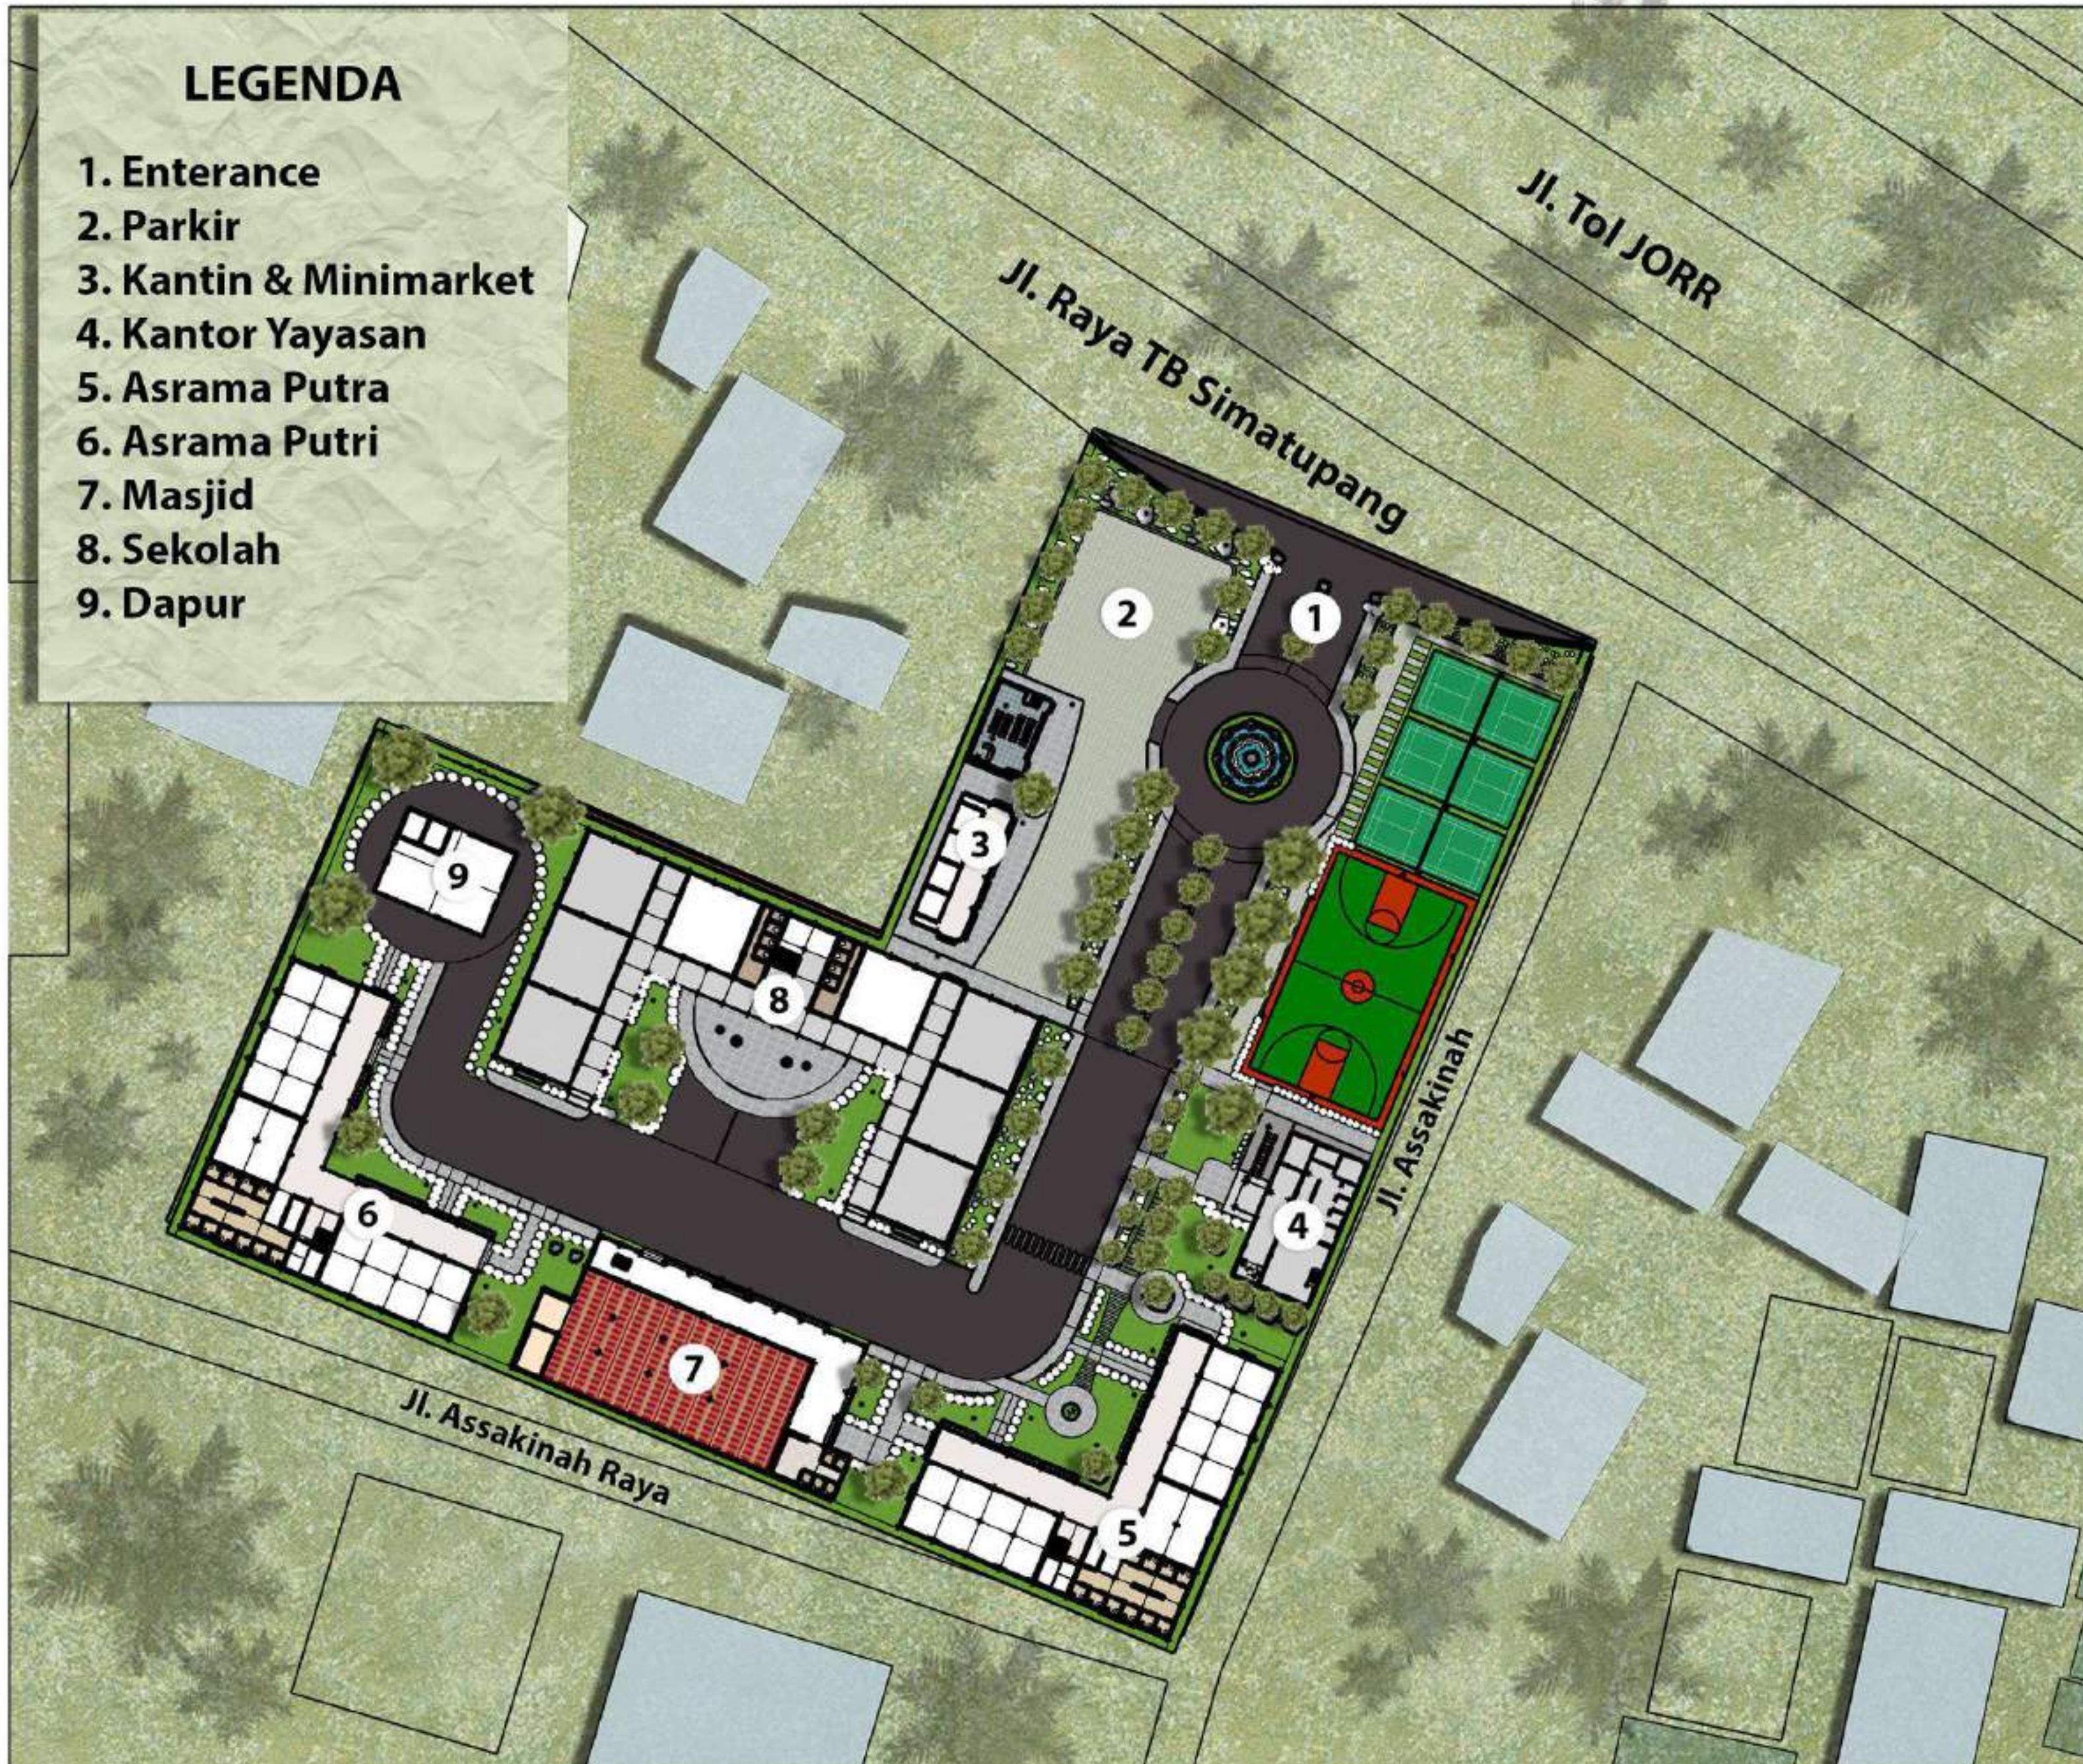

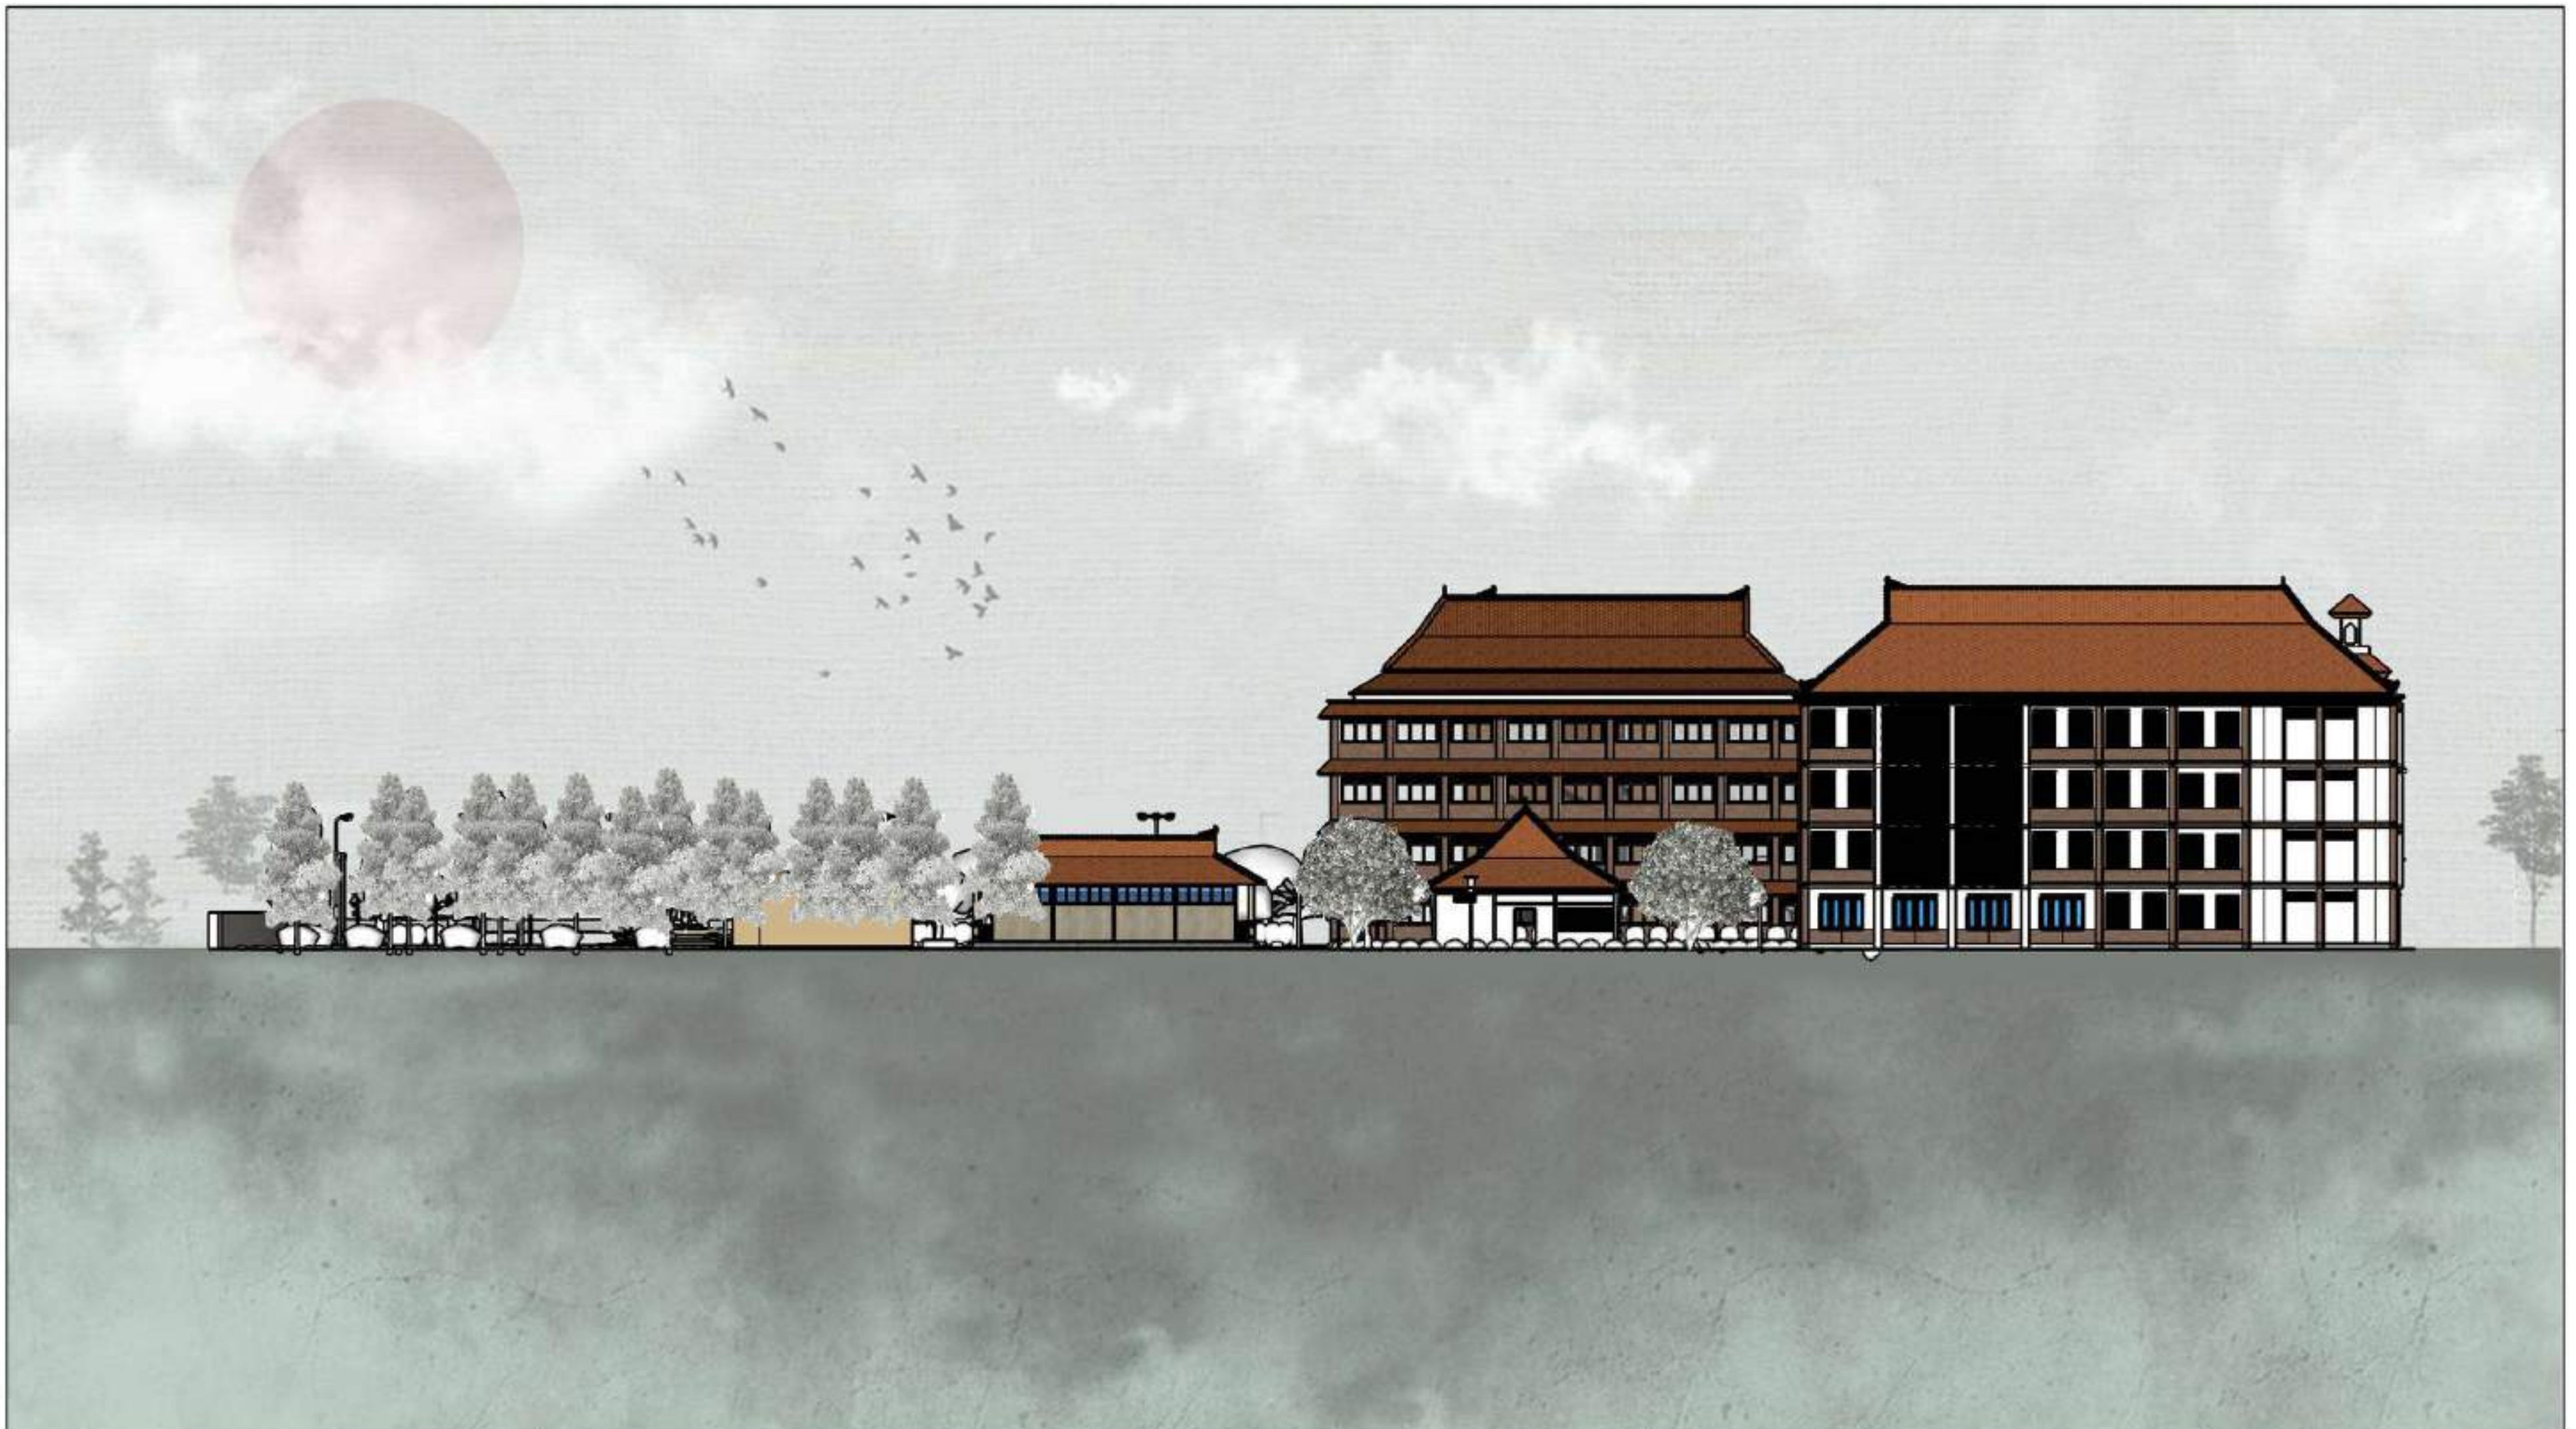

 ARSITEKTUR UIN MALANG	JUDUL TUGAS AKHIR PERANCANGAN PESANTREN DI JAKARTA DENGAN PENDEKATAN EXTENDING TRADITION	NAMA MAHASISWA JOHN HASAN BILAL 18660108	JUDUL GAMBAR TAMPAK SAMPING KIRI KAWASAN		NO. LEMBAR: JUMLAH LEMBAR:
	LOKASI PERANCANGAN KEL. KEBAGUSAN, KECAMATAN PASAR MINGGU, DAERAH KHUSUS JAKARTA	DOSEN PEMBIMBING 1 DOSEN PEMBIMBING 2 PUDJI PRATITIS WISMANTARA, M.T. DR. M. MUKHLIS FAHRUDDIN, M.S.I	KODE GAMBAR	SKALA 1 : 500	

PRODI TEKNIK ARSITEKTUR
 FAKULTAS SAINS DAN TEKNOLOGI
 UIN MAULANA MALIK IBRAHIM
 MALANG



ARSITEKTUR UIN MALANG

**PRODI TEKNIK ARSITEKTUR
FAKULTAS SAINS DAN TEKNOLOGI
UIN MAULANA MALIK IBRAHIM
MALANG**

**JUDUL
PERANCANGAN**
PERANCANGAN PESANTREN DI JAKARTA
DENGAN PENDEKATAN EXTENDING
TRADITION

**LOKASI
PERANCANGAN**
KEL. KEBAGUSAN, KEC. PASAR MINGGU,
DAERAH KHUSUS JAKARTA

NAMA MAHASISWA
JOHN HASAN BILAL
NIM
18660108

DOSEN PEMBIMBING 1
PUDJI PRATITIS WISMANTARA, M. T

DOSEN PEMBIMBING 2
DR. M. MUKHLIS FAHRUDDIN, M.S.I

JUDUL GAMBAR
PERSPEKTIF KAWASAN

SKALA
N/A

NO. GAMBAR



ARSITEKTUR UIN MALANG

PRODI TEKNIK ARSITEKTUR
FAKULTAS SAINS DAN TEKNOLOGI
UIN MAULANA MALIK IBRAHIM
MALANG

**JUDUL
PERANCANGAN**
PERANCANGAN PESANTREN DI JAKARTA
DENGAN PENDEKATAN EXTENDING
TRADITION

**LOKASI
PERANCANGAN**
KEL. KEBAGUSAN, KEC. PASAR MINGGU,
DAERAH KHUSUS JAKARTA

NAMA MAHASISWA
JOHN HASAN BILAL
NIM
18660108


DOSEN PEMBIMBING 1
PUDJI PRATITIS WISMANTARA, M. T

DOSEN PEMBIMBING 2
DR. M. MUKHLIS FAHRUDDIN, M.S.I


JUDUL GAMBAR
PERSPEKTIF KAWASAN

SKALA
N/A


NO. GAMBAR

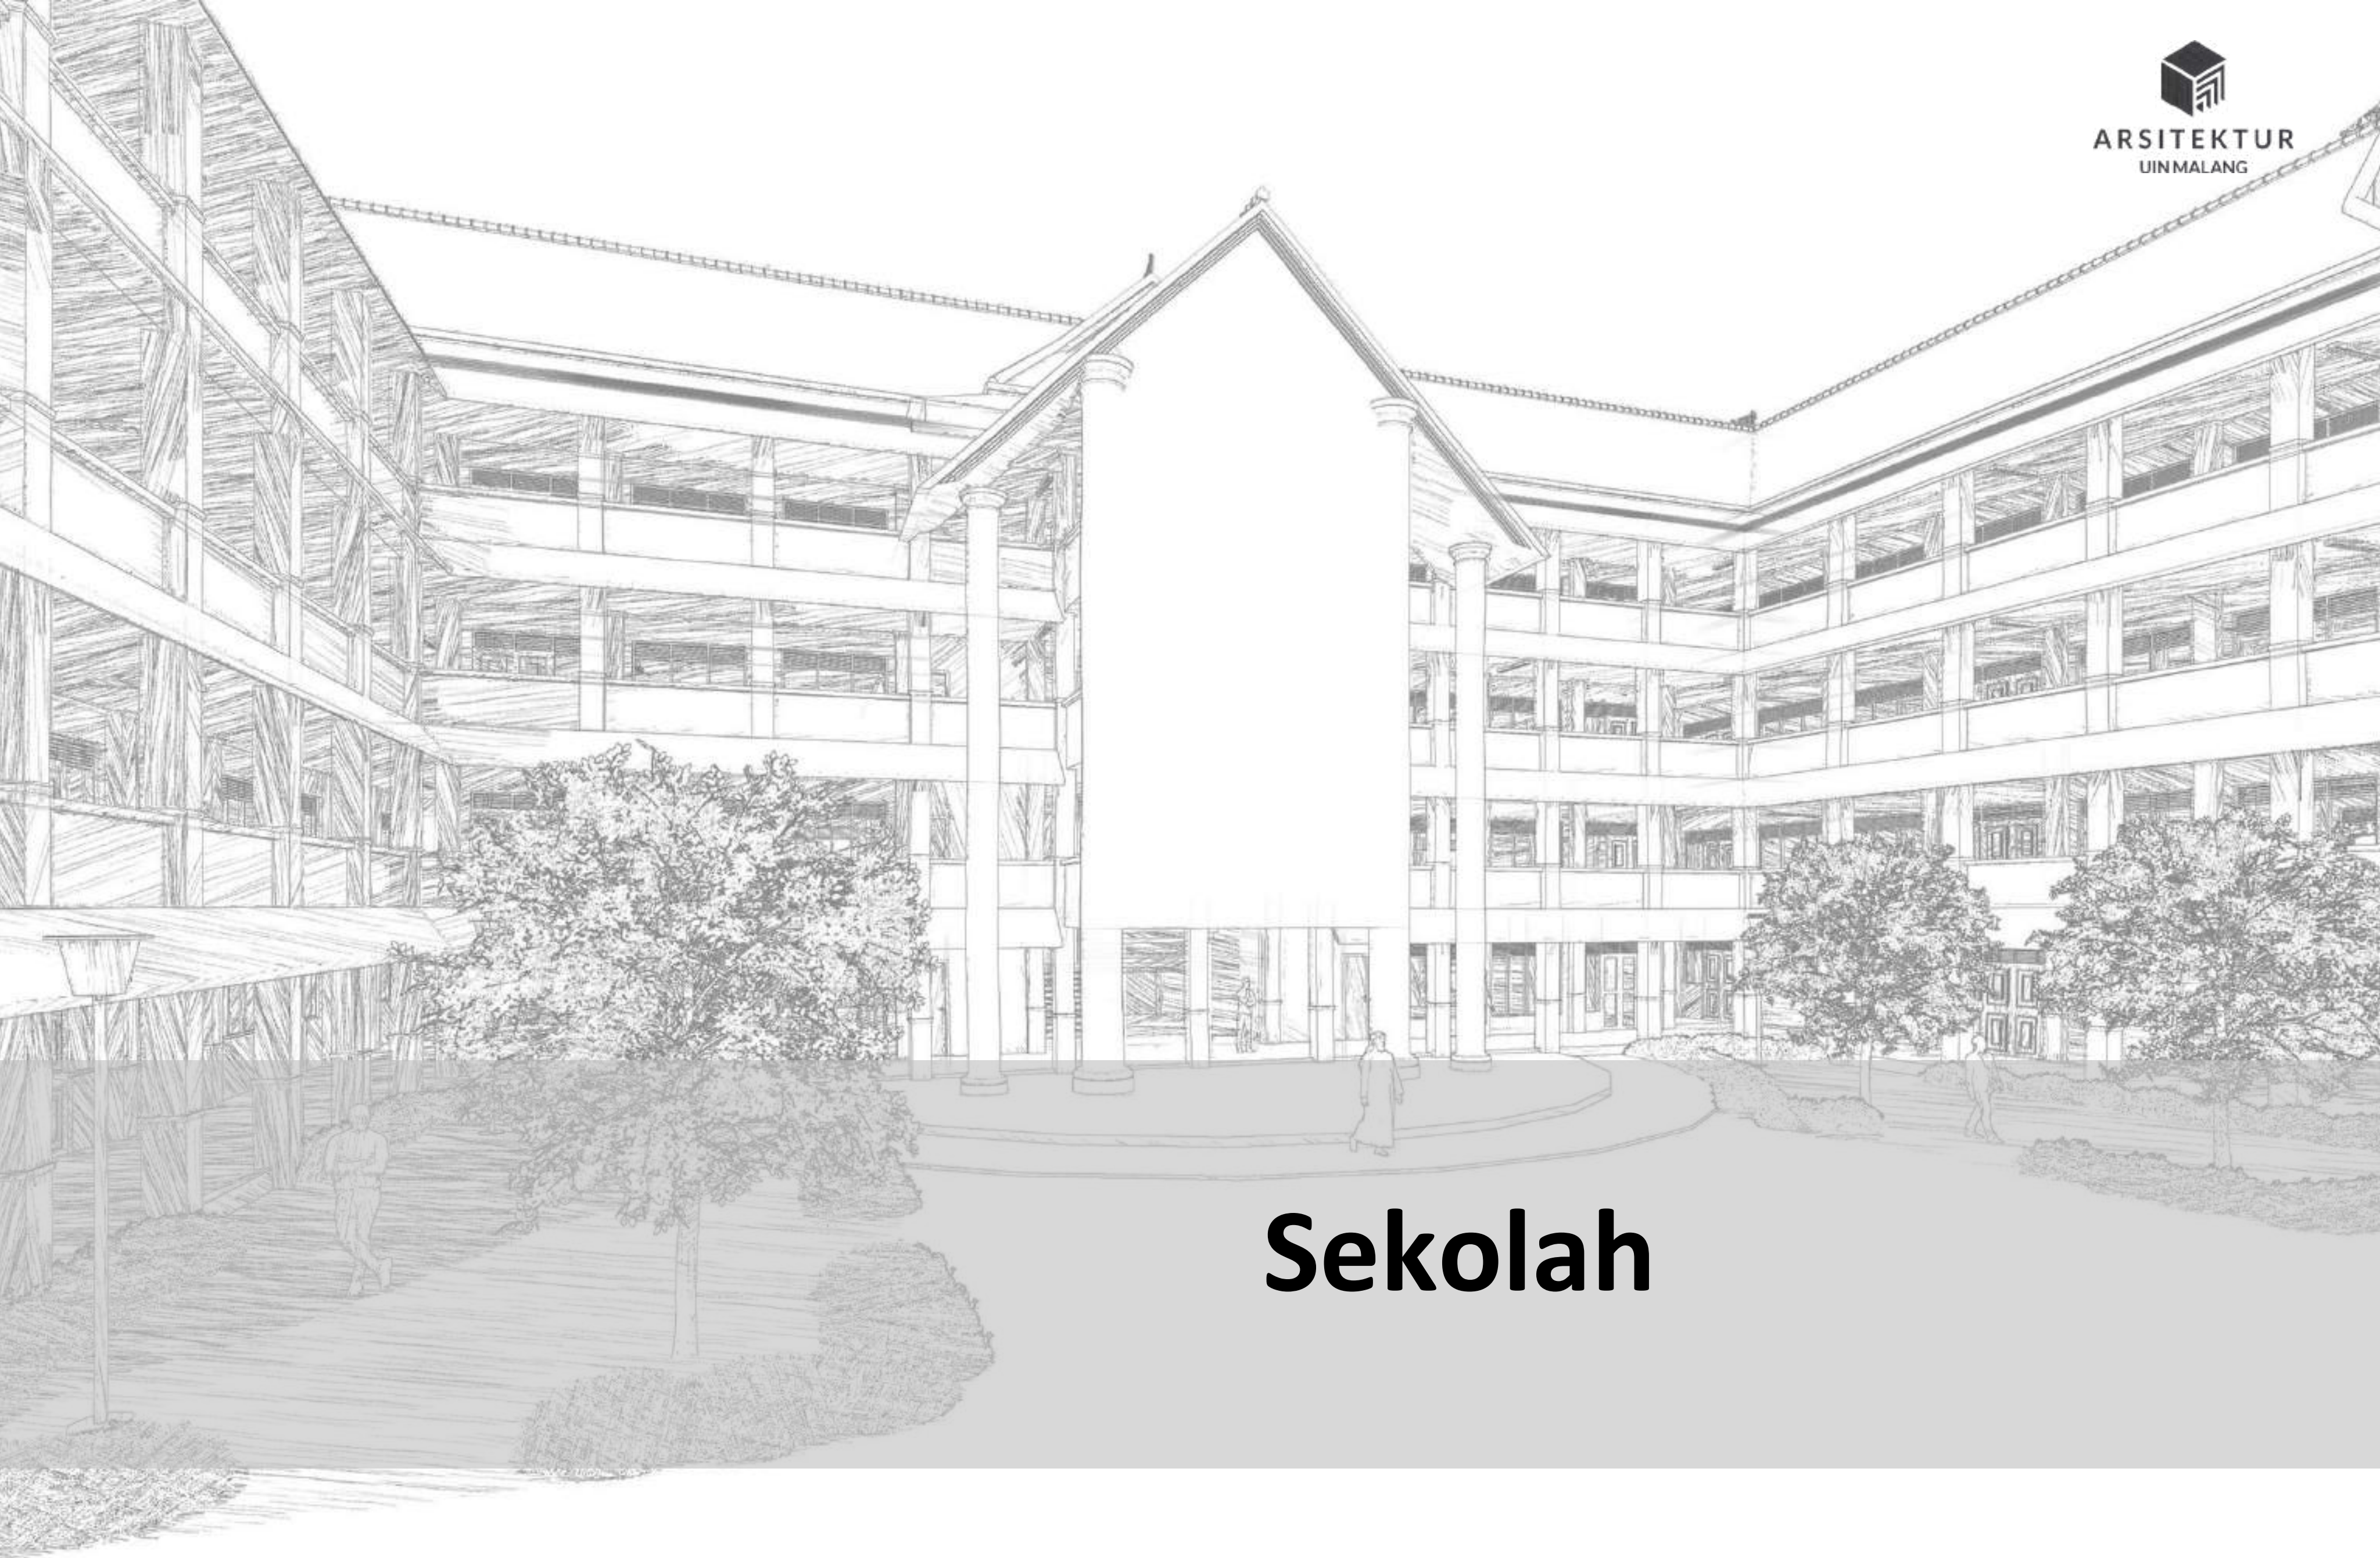


Sekolah

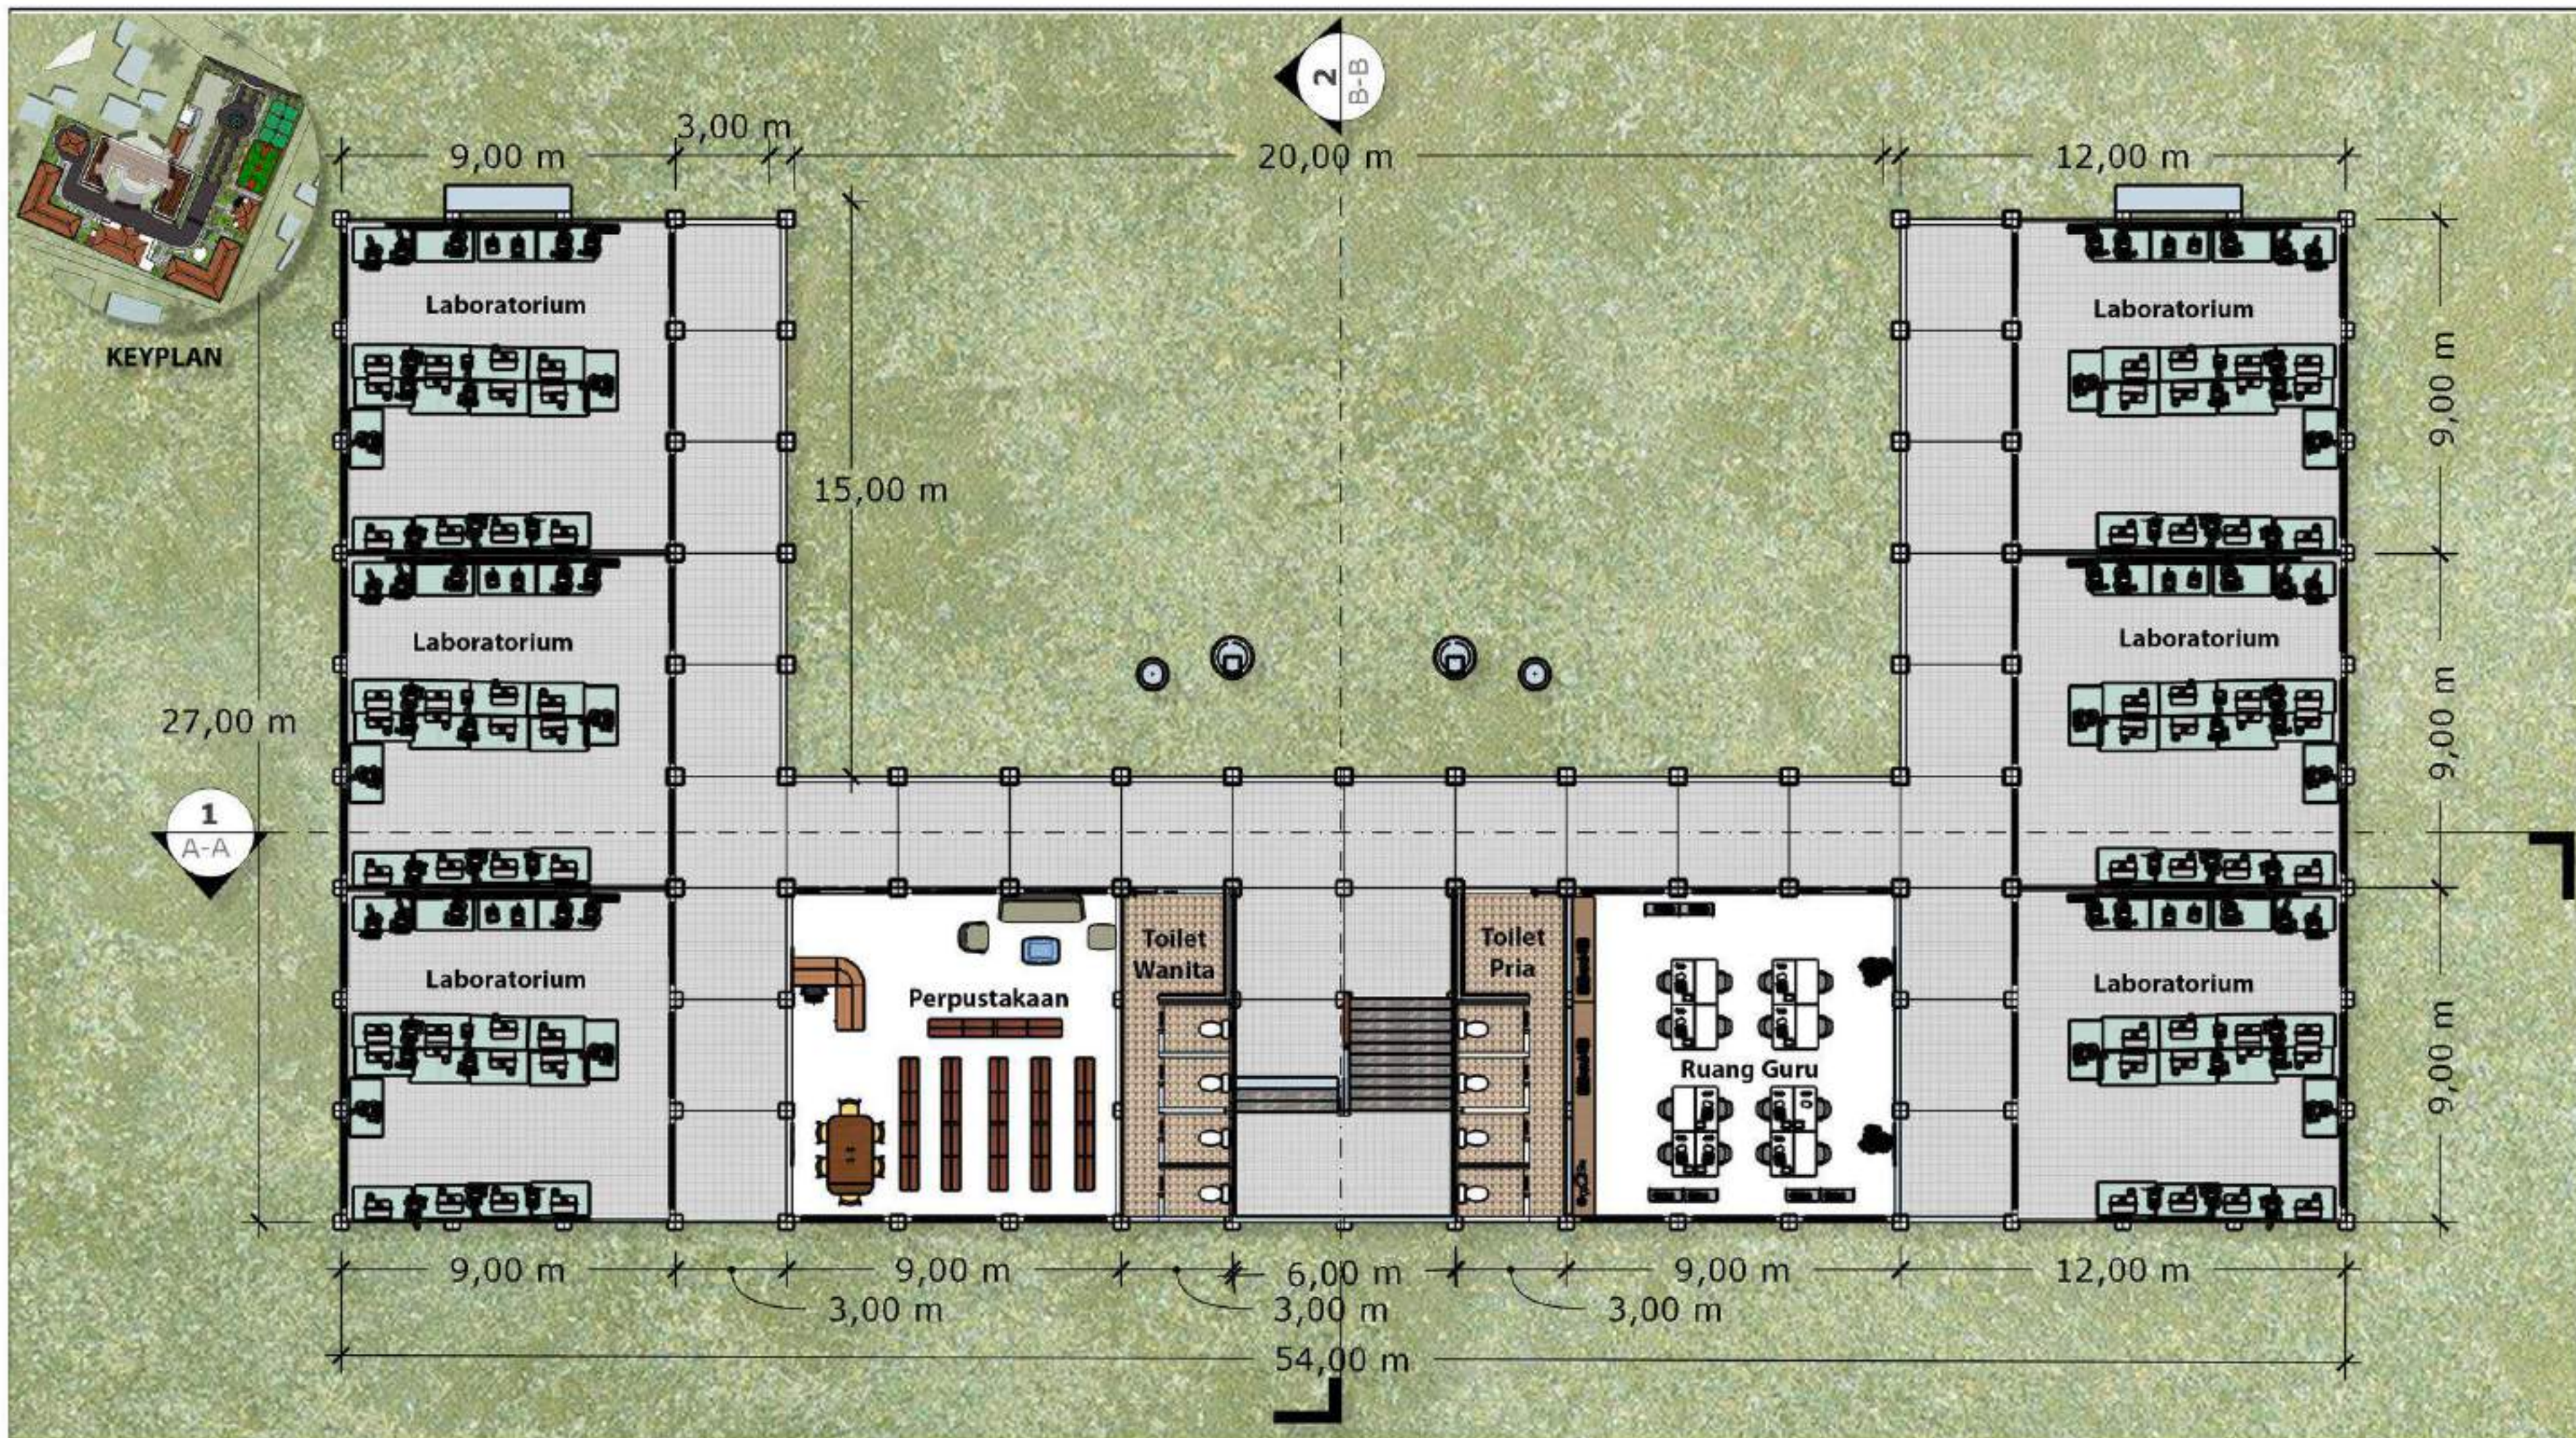

 ARSITEKTUR UIN MALANG	JUDUL TUGAS AKHIR	NAMA MAHASISWA	JUDUL GAMBAR		NO. LEMBAR: <
--	-------------------	----------------	--------------	--	--

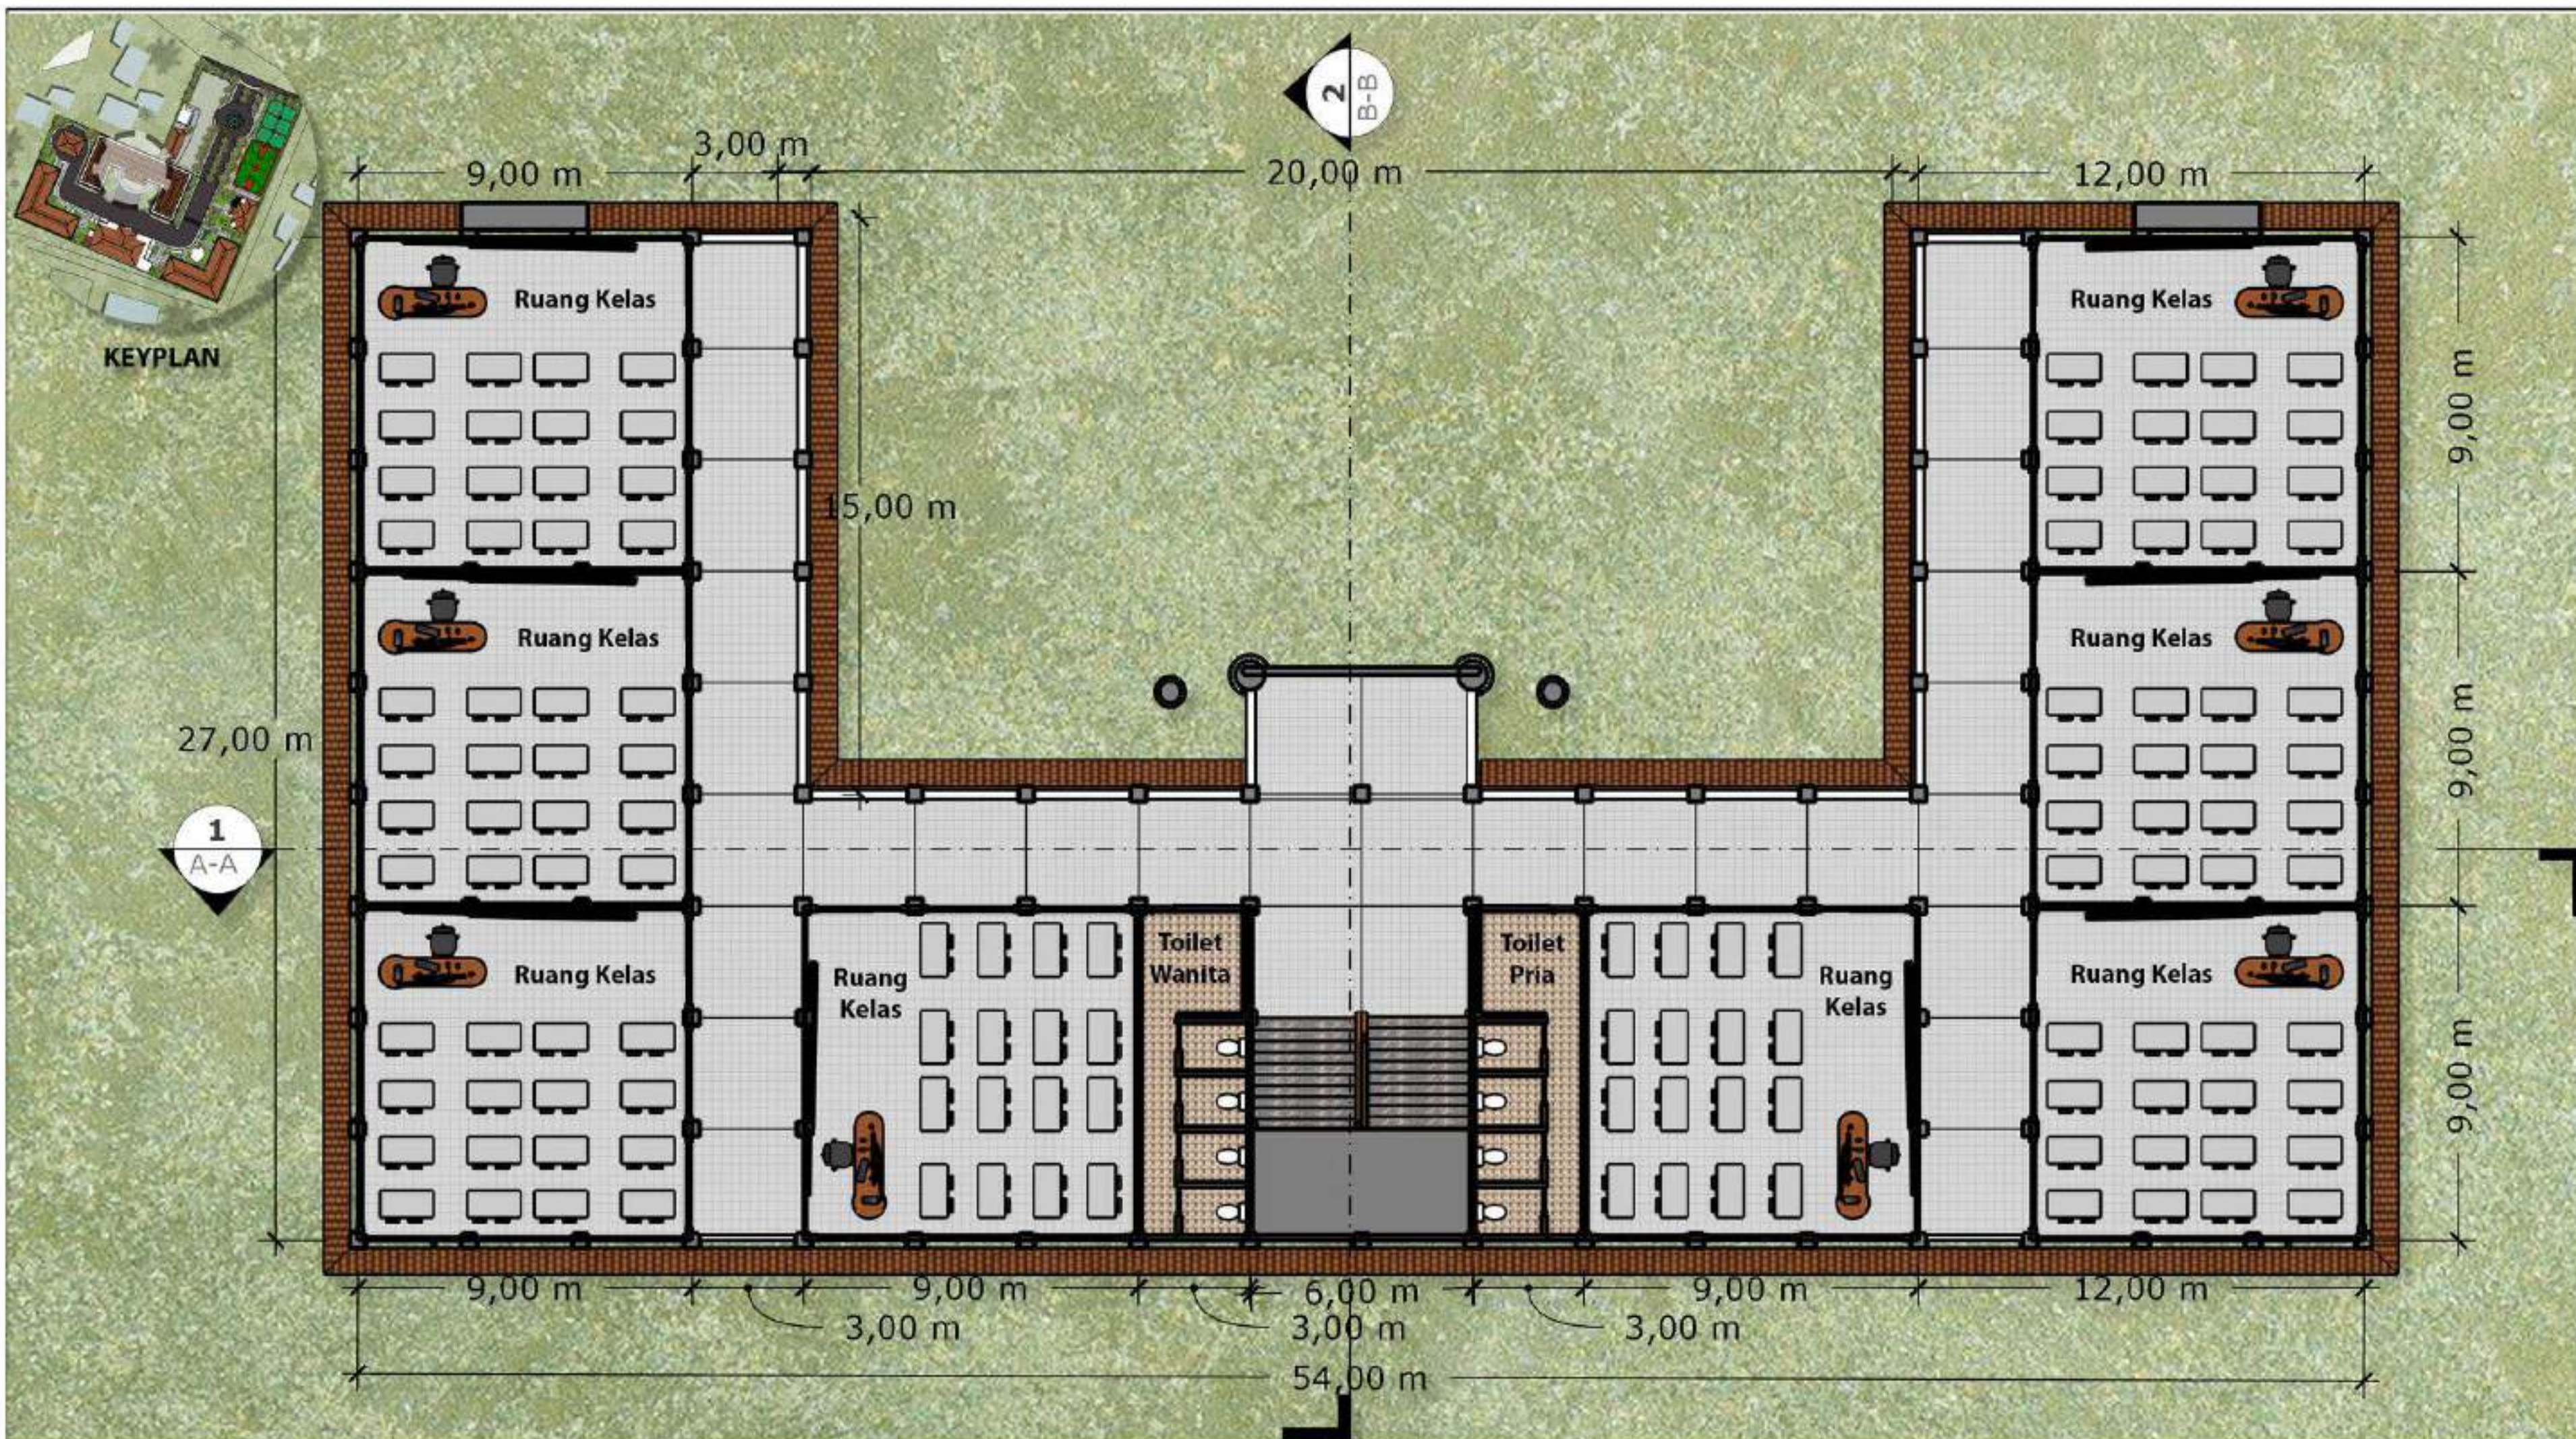

 ARSITEKTUR UIN MALANG	JUDUL TUGAS AKHIR	NAMA MAHASISWA	JUDUL GAMBAR		NO. LEMBAR:
--	-------------------	----------------	--------------	--	---

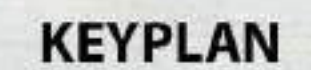

PRODI TEKNIK ARSITEKTUR
FAKULTAS SAINS DAN TEKNOLOGI
UIN MAULANA MALIK IBRAHIM
MALANG

JUDUL TUGAS AKHIR

PERANCANGAN PESANTREN DI JAKARTA
DENGAN PENDEKATAN EXTENDING
TRADITION

LOKASI PERANCANGAN

KEL. KEBAGUSAN, KECAMATAN PASAR
MINGGU, DAERAH KHUSUS JAKARTA

NAMA MAHASISWA

JOHN HASAN BILAL
18660108

DOSEN PEMBIMBING 1
DOSEN PEMBIMBING 2

PUDJI PRATITIS WISMANTARA, M.T.
DR. M. MUKHLIS FAHRUDDIN, M.S.I

JUDUL GAMBAR

TAMPAK DEPAN
BANGUNAN SEKOLAH


KODE GAMBAR

SKALA

1 : 250

NO. LEMBAR:

Jumlah Lembar:

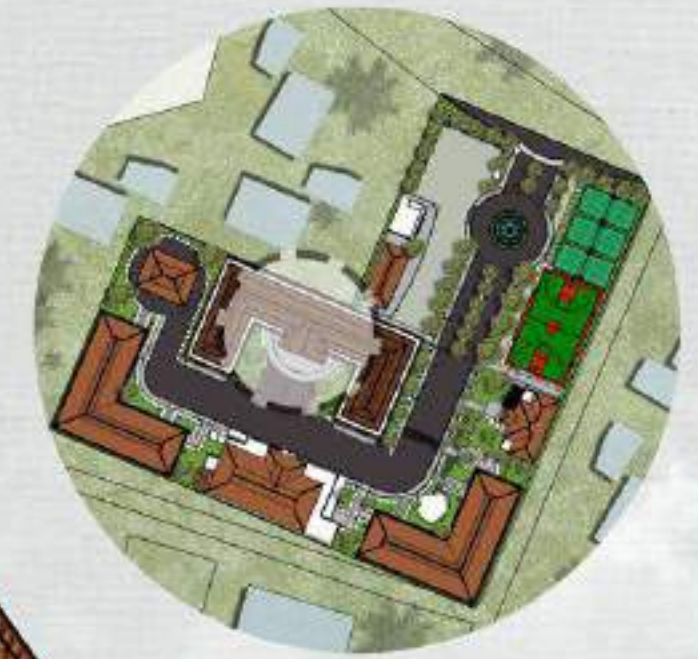

KEYPLAN



PRODI TEKNIK ARSITEKTUR
FAKULTAS SAINS DAN TEKNOLOGI
UIN MAULANA MALIK IBRAHIM
MALANG

JUDUL TUGAS AKHIR

PERANCANGAN PESANTREN DI JAKARTA
DENGAN PENDEKATAN EXTENDING
TRADITION

LOKASI PERANCANGAN

KEL. KEBAGUSAN, KECAMATAN PASAR
MINGGU, DAERAH KHUSUS JAKARTA

NAMA MAHASISWA

JOHN HASAN BILAL
18660108

DOSEN PEMBIMBING 1
DOSEN PEMBIMBING 2

PUDJI PRATITIS WISMANTARA, M.T.
DR. M. MUKHLIS FAHRUDDIN, M.S.I

JUDUL GAMBAR

TAMPAK BELAKANG
BANGUNAN SEKOLAH


KODE GAMBAR

SKALA

1 : 250

NO. LEMBAR:

JUMLAH LEMBAR:

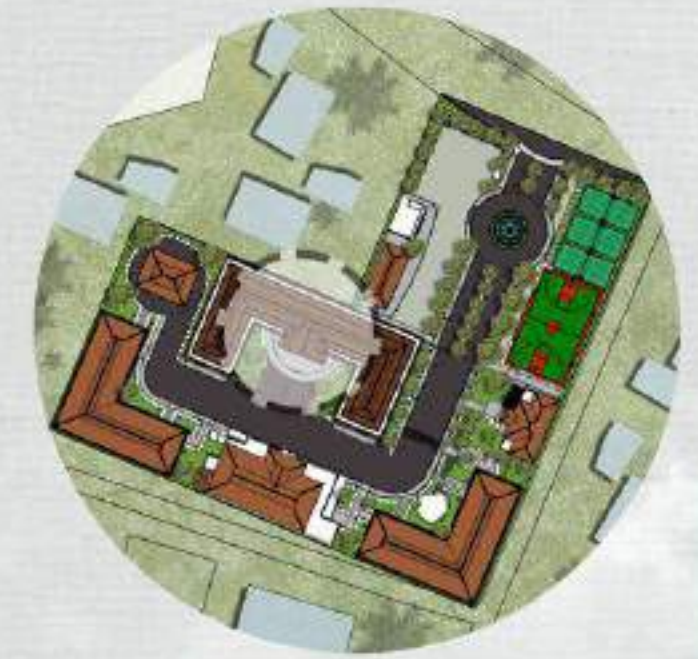

KEYPLAN



**PRODI TEKNIK ARSITEKTUR
FAKULTAS SAINS DAN TEKNOLOGI
UIN MAULANA MALIK IBRAHIM
MALANG**

JUDUL TUGAS AKHIR

**PERANCANGAN PESANTREN DI JAKARTA
DENGAN PENDEKATAN EXTENDING
TRADITION**

NAMA MAHASISWA

**JOHN HASAN BILAL
18660108**

JUDUL GAMBAR

**TAMPAK SAMPING KANAN
BANGUNAN SEKOLAH**

NO. LEMBAR:

LOKASI PERANCANGAN

**KEL. KEBAGUSAN, KECAMATAN PASAR
MINGGU, DAERAH KHUSUS JAKARTA**

**DOSEN PEMBIMBING 1
DOSEN PEMBIMBING 2**


**PUDJI PRATITIS WISMANTARA, M.T.
DR. M. MUKHLIS FAHRUDDIN, M.S.I**

KODE GAMBAR

SKALA

1 : 250

JUMLAH LEMBAR:

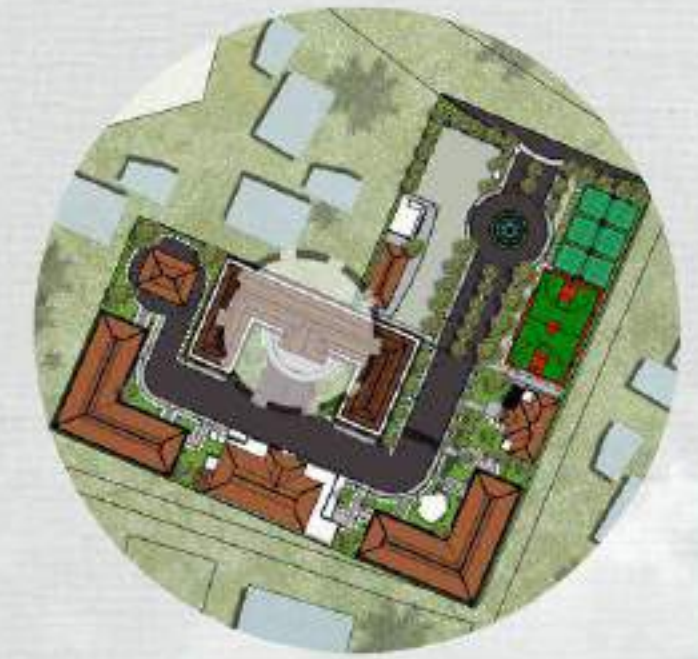

KEYPLAN



**PRODI TEKNIK ARSITEKTUR
FAKULTAS SAINS DAN TEKNOLOGI
UIN MAULANA MALIK IBRAHIM
MALANG**

JUDUL TUGAS AKHIR

**PERANCANGAN PESANTREN DI JAKARTA
DENGAN PENDEKATAN EXTENDING
TRADITION**

NAMA MAHASISWA

**JOHN HASAN BILAL
18660108**

JUDUL GAMBAR

**TAMPAK SAMPING KIRI
BANGUNAN SEKOLAH**

NO. LEMBAR:

LOKASI PERANCANGAN

**KEL. KEBAGUSAN, KECAMATAN PASAR
MINGGU, DAERAH KHUSUS JAKARTA**

**DOSEN PEMBIMBING 1
DOSEN PEMBIMBING 2**


**PUDJI PRATITIS WISMANTARA, M.T.
DR. M. MUKHLIS FAHRUDDIN, M.S.I**

KODE GAMBAR

SKALA

1 : 250

JUMLAH LEMBAR:

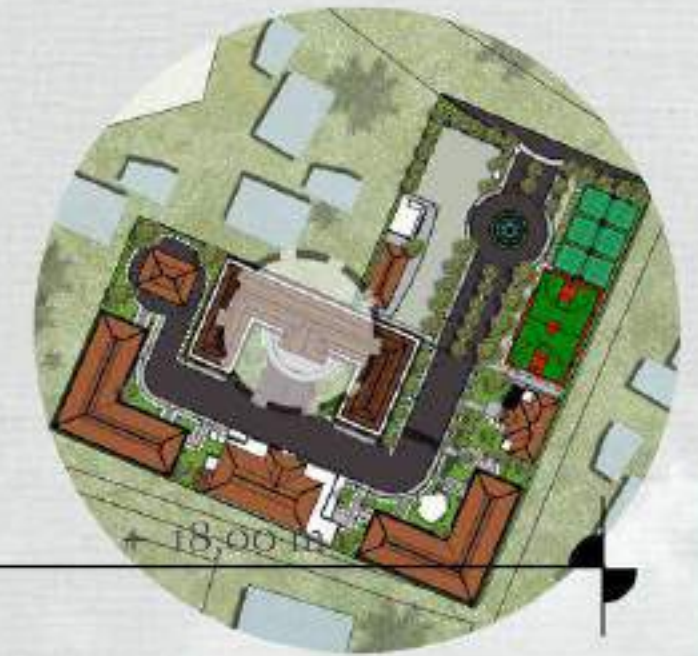

KEYPLAN



+ 13,00 m

+ 10,50 m

+ 7,00 m

+ 3,50 m

+/- 0,00 m



**PRODI TEKNIK ARSITEKTUR
FAKULTAS SAINS DAN TEKNOLOGI
UIN MAULANA MALIK IBRAHIM
MALANG**

JUDUL TUGAS AKHIR

**PERANCANGAN PESANTREN DI JAKARTA
DENGAN PENDEKATAN EXTENDING
TRADITION**

NAMA MAHASISWA

**JOHN HASAN BILAL
18660108**

JUDUL GAMBAR

**POTONGAN A-A
BANGUNAN SEKOLAH**

NO. LEMBAR:

LOKASI PERANCANGAN

**KEL. KEBAGUSAN, KECAMATAN PASAR
MINGGU, DAERAH KHUSUS JAKARTA**

**DOSEN PEMBIMBING 1
DOSEN PEMBIMBING 2**


**PUDJI PRATITIS WISMANTARA, M.T.
DR. M. MUKHLIS FAHRUDDIN, M.S.I**

KODE GAMBAR

SKALA

1 : 250

JUMLAH LEMBAR:

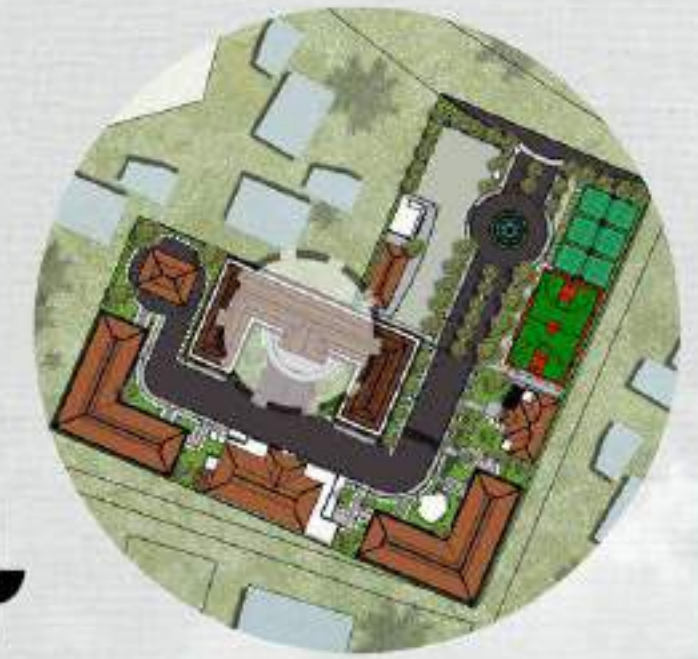

 ARSITEKTUR UIN MALANG	JUDUL TUGAS AKHIR	NAMA MAHASISWA	JUDUL GAMBAR		NO. LEMBAR:
--	-------------------	----------------	--------------	--	---



 ARSITEKTUR UIN MALANG	JUDUL TUGAS AKHIR PERANCANGAN PESANTREN DI JAKARTA DENGAN PENDEKATAN EXTENDING TRADITION	NAMA MAHASISWA JOHN HASAN BILAL 18660108	JUDUL GAMBAR PERSPEKTIF EXTERIOR SEKOLAH		NO. LEMBAR: JUMLAH LEMBAR:
	LOKASI PERANCANGAN KEL. KEBAGUSAN, KECAMATAN PASAR MINGGU, DAERAH KHUSUS JAKARTA	DOSEN PEMBIMBING 1 DOSEN PEMBIMBING 2 PUDJI PRATITIS WISMANTARA, M.T. DR. M. MUKHLIS FAHRUDDIN, M.S.I	KODE GAMBAR	SKALA N / A	

PRODI TEKNIK ARSITEKTUR
 FAKULTAS SAINS DAN TEKNOLOGI
 UIN MAULANA MALIK IBRAHIM
 MALANG



 ARSITEKTUR UIN MALANG	JUDUL TUGAS AKHIR	NAMA MAHASISWA	JUDUL GAMBAR		NO. LEMBAR: JUMLAH LEMBAR:
	PERANCANGAN PESANTREN DI JAKARTA DENGAN PENDEKATAN EXTENDING TRADITION	JOHN HASAN BILAL 18660108	INTERIOR RUANG KELAS (SEKOLAH)		
PRODI TEKNIK ARSITEKTUR FAKULTAS SAINS DAN TEKNOLOGI UIN MAULANA MALIK IBRAHIM MALANG	LOKASI PERANCANGAN KEL. KEBAGUSAN, KECAMATAN PASAR MINGGU, DAERAH KHUSUS JAKARTA	DOSEN PEMBIMBING 1 DOSEN PEMBIMBING 2 PUDJI PRATITIS WISMANTARA, M.T. DR. M. MUKHLIS FAHRUDDIN, M.S.I	KODE GAMBAR	SKALA N / A	


[illegible]



 ARSITEKTUR UIN MALANG	JUDUL TUGAS AKHIR	NAMA MAHASISWA	JUDUL GAMBAR		NO. LEMBAR:
	PERANCANGAN PESANTREN DI JAKARTA DENGAN PENDEKATAN EXTENDING TRADITION	JOHN HASAN BILAL 18660108	INTERIOR RUANG PERPUSTAKAAN (SEKOLAH)		
PRODI TEKNIK ARSITEKTUR FAKULTAS SAINS DAN TEKNOLOGI UIN MAULANA MALIK IBRAHIM MALANG	LOKASI PERANCANGAN KEL. KEBAGUSAN, KECAMATAN PASAR MINGGU, DAERAH KHUSUS JAKARTA	DOSEN PEMBIMBING 1 DOSEN PEMBIMBING 2 PUDJI PRATITIS WISMANTARA, M.T. DR. M. MUKHLIS FAHRUDDIN, M.S.I	KODE GAMBAR	SKALA N / A	JUMLAH LEMBAR:



 ARSITEKTUR UIN MALANG	JUDUL TUGAS AKHIR	NAMA MAHASISWA	JUDUL GAMBAR		NO. LEMBAR:
	PERANCANGAN PESANTREN DI JAKARTA DENGAN PENDEKATAN EXTENDING TRADITION	JOHN HASAN BILAL 18660108	INTERIOR RUANG GURU (SEKOLAH)		
PRODI TEKNIK ARSITEKTUR FAKULTAS SAINS DAN TEKNOLOGI UIN MAULANA MALIK IBRAHIM MALANG	LOKASI PERANCANGAN KEL. KEBAGUSAN, KECAMATAN PASAR MINGGU, DAERAH KHUSUS JAKARTA	DOSEN PEMBIMBING 1 DOSEN PEMBIMBING 2 PUDJI PRATITIS WISMANTARA, M.T. DR. M. MUKHLIS FAHRUDDIN, M.S.I	KODE GAMBAR	SKALA N / A	JUMLAH LEMBAR:

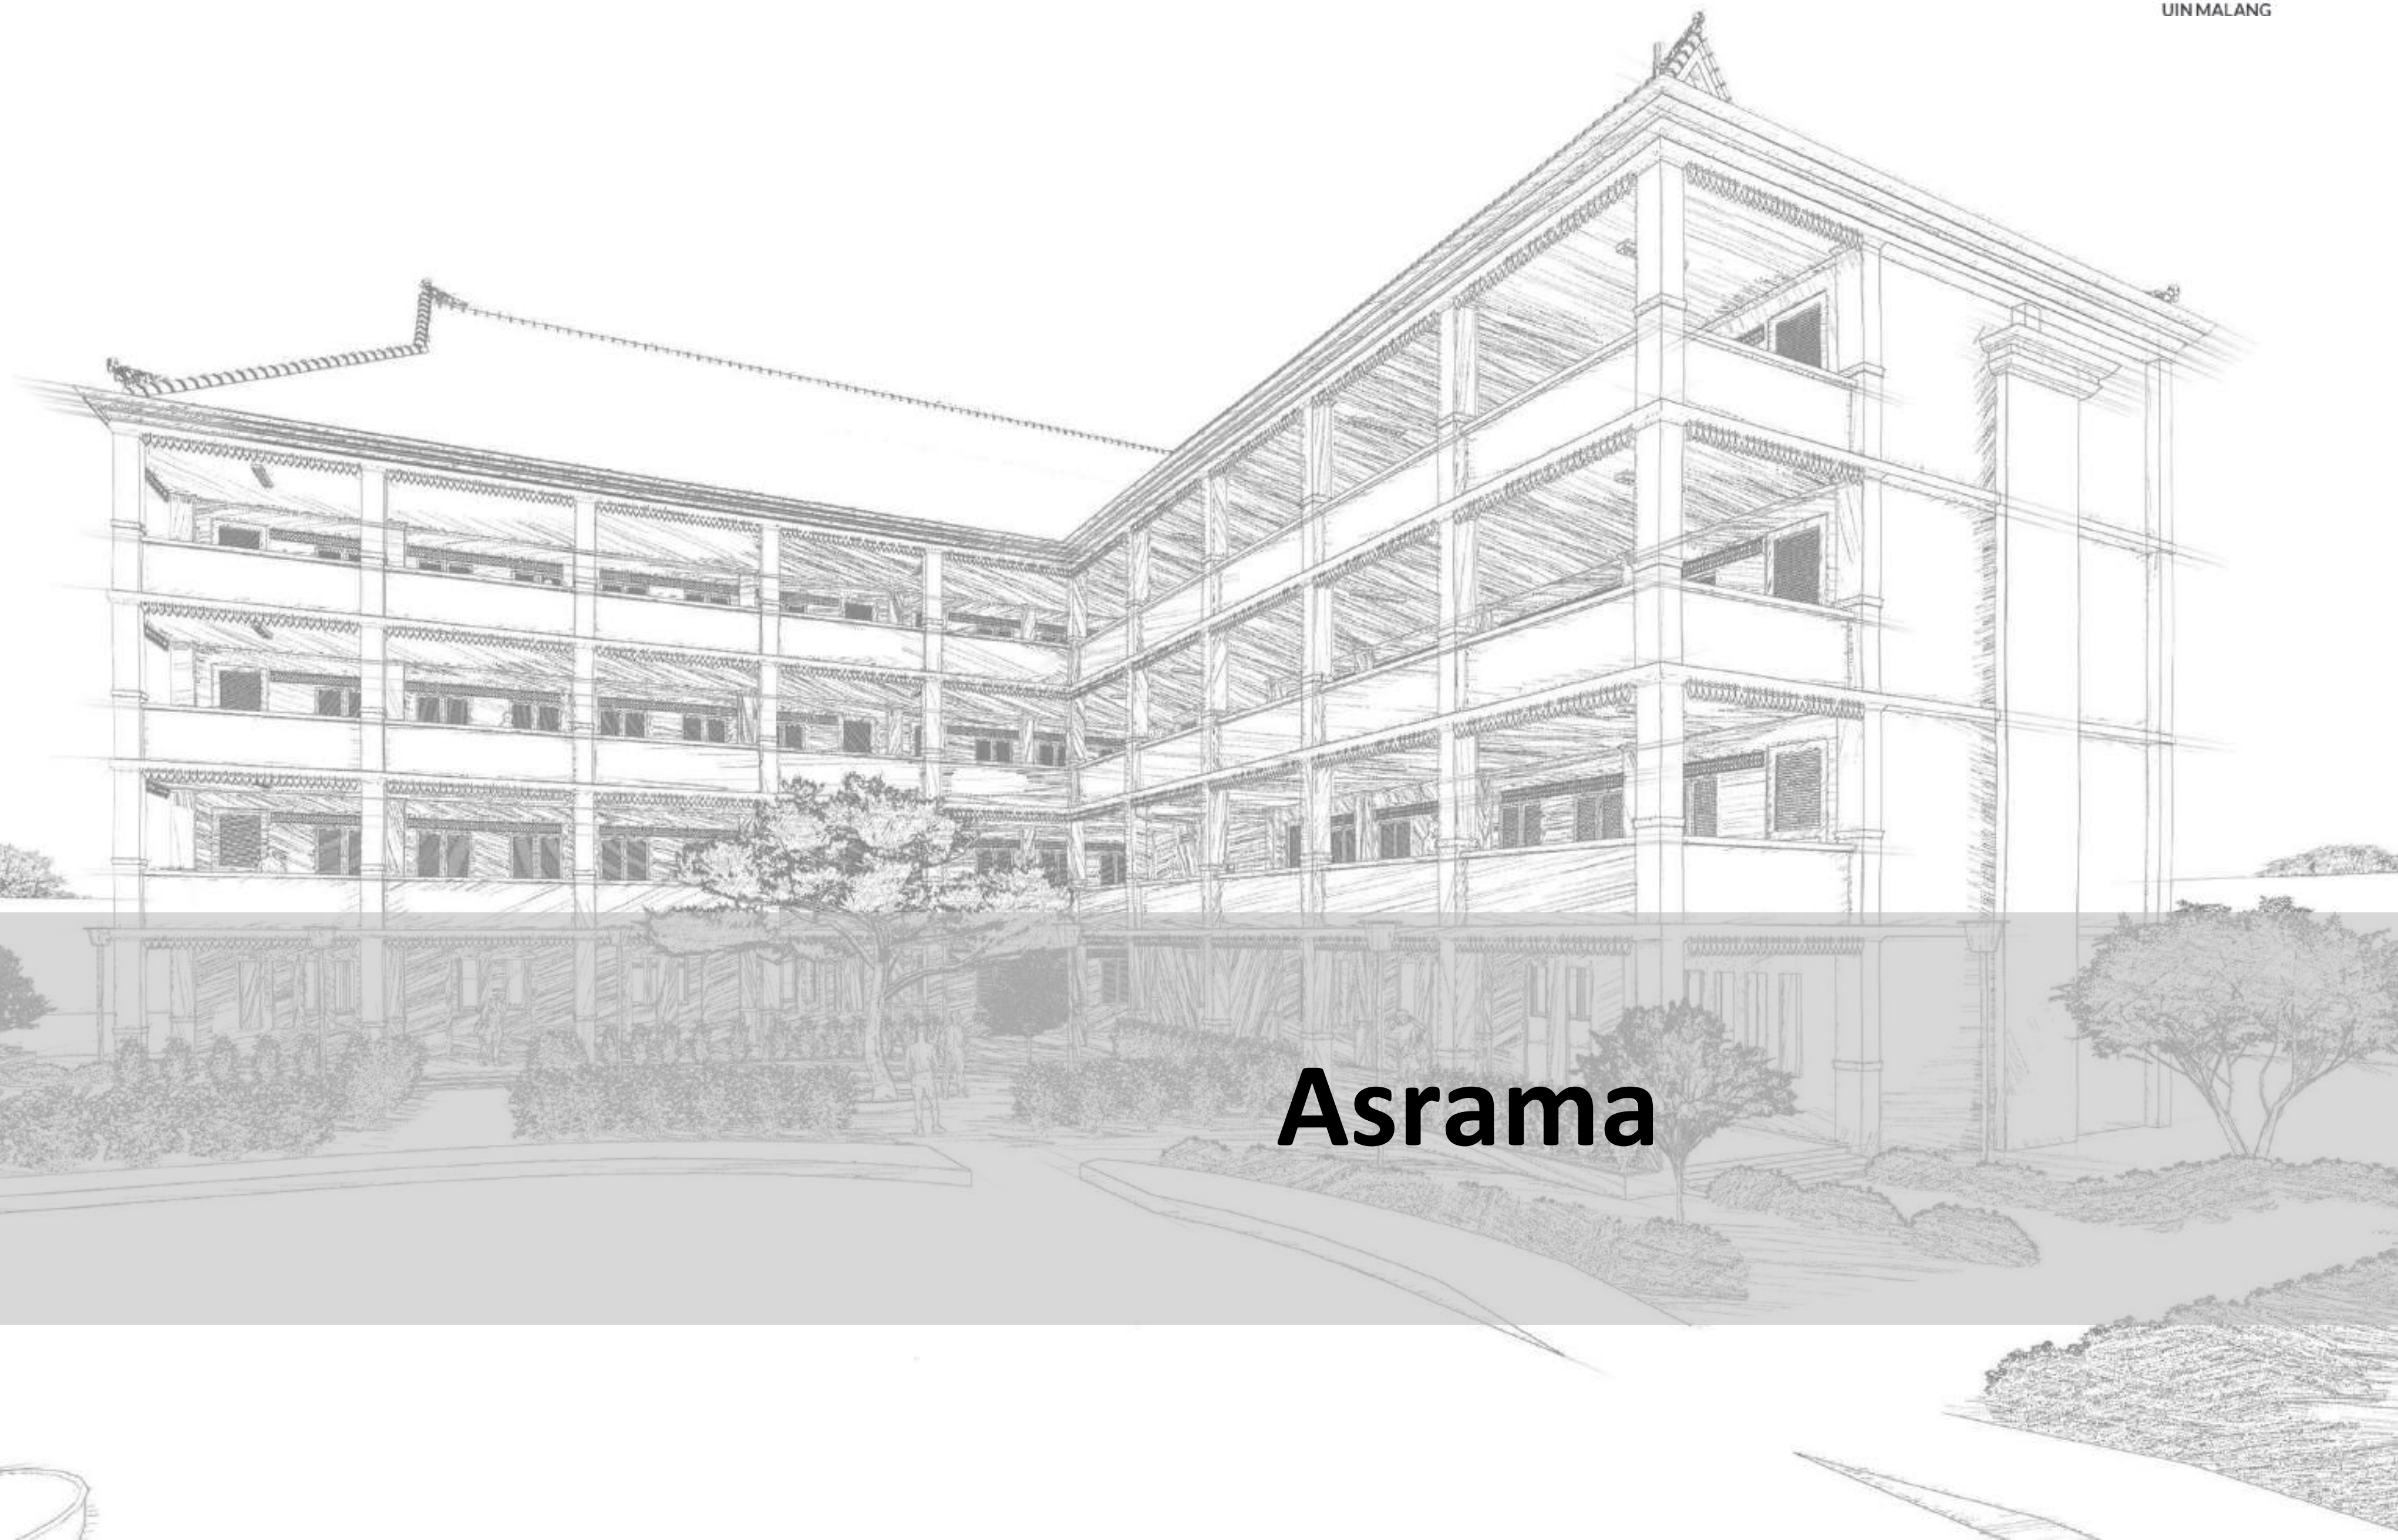



ARSITEKTUR UINMALANG

PRODI TEKNIK ARSITEKTUR
FAKULTAS SAINS DAN TEKNOLOGI
UIN MAULANA MALIK IBRAHIM
MALANG

**JUDUL
PERANCANGAN**
PERANCANGAN PESANTREN DI JAKARTA
DENGAN PENDEKATAN EXTENDING
TRADITION

**LOKASI
PERANCANGAN**
KEL. KEBAGUSAN, KEC. PASAR MINGGU,
DAERAH KHUSUS JAKARTA

NAMA MAHASISWA
JOHN HASAN BILAL
NIM
18660108


DOSEN PEMBIMBING 1
PUDJI PRATITIS WISMANTARA, M. T

DOSEN PEMBIMBING 2
DR. M. MUKHLIS FAHRUDDIN, M.S.I

JUDUL GAMBAR
DENAH BANGUNAN
ASRAMA PUTRA
LANTAI 1

SKALA
1 : 200

NO. GAMBAR

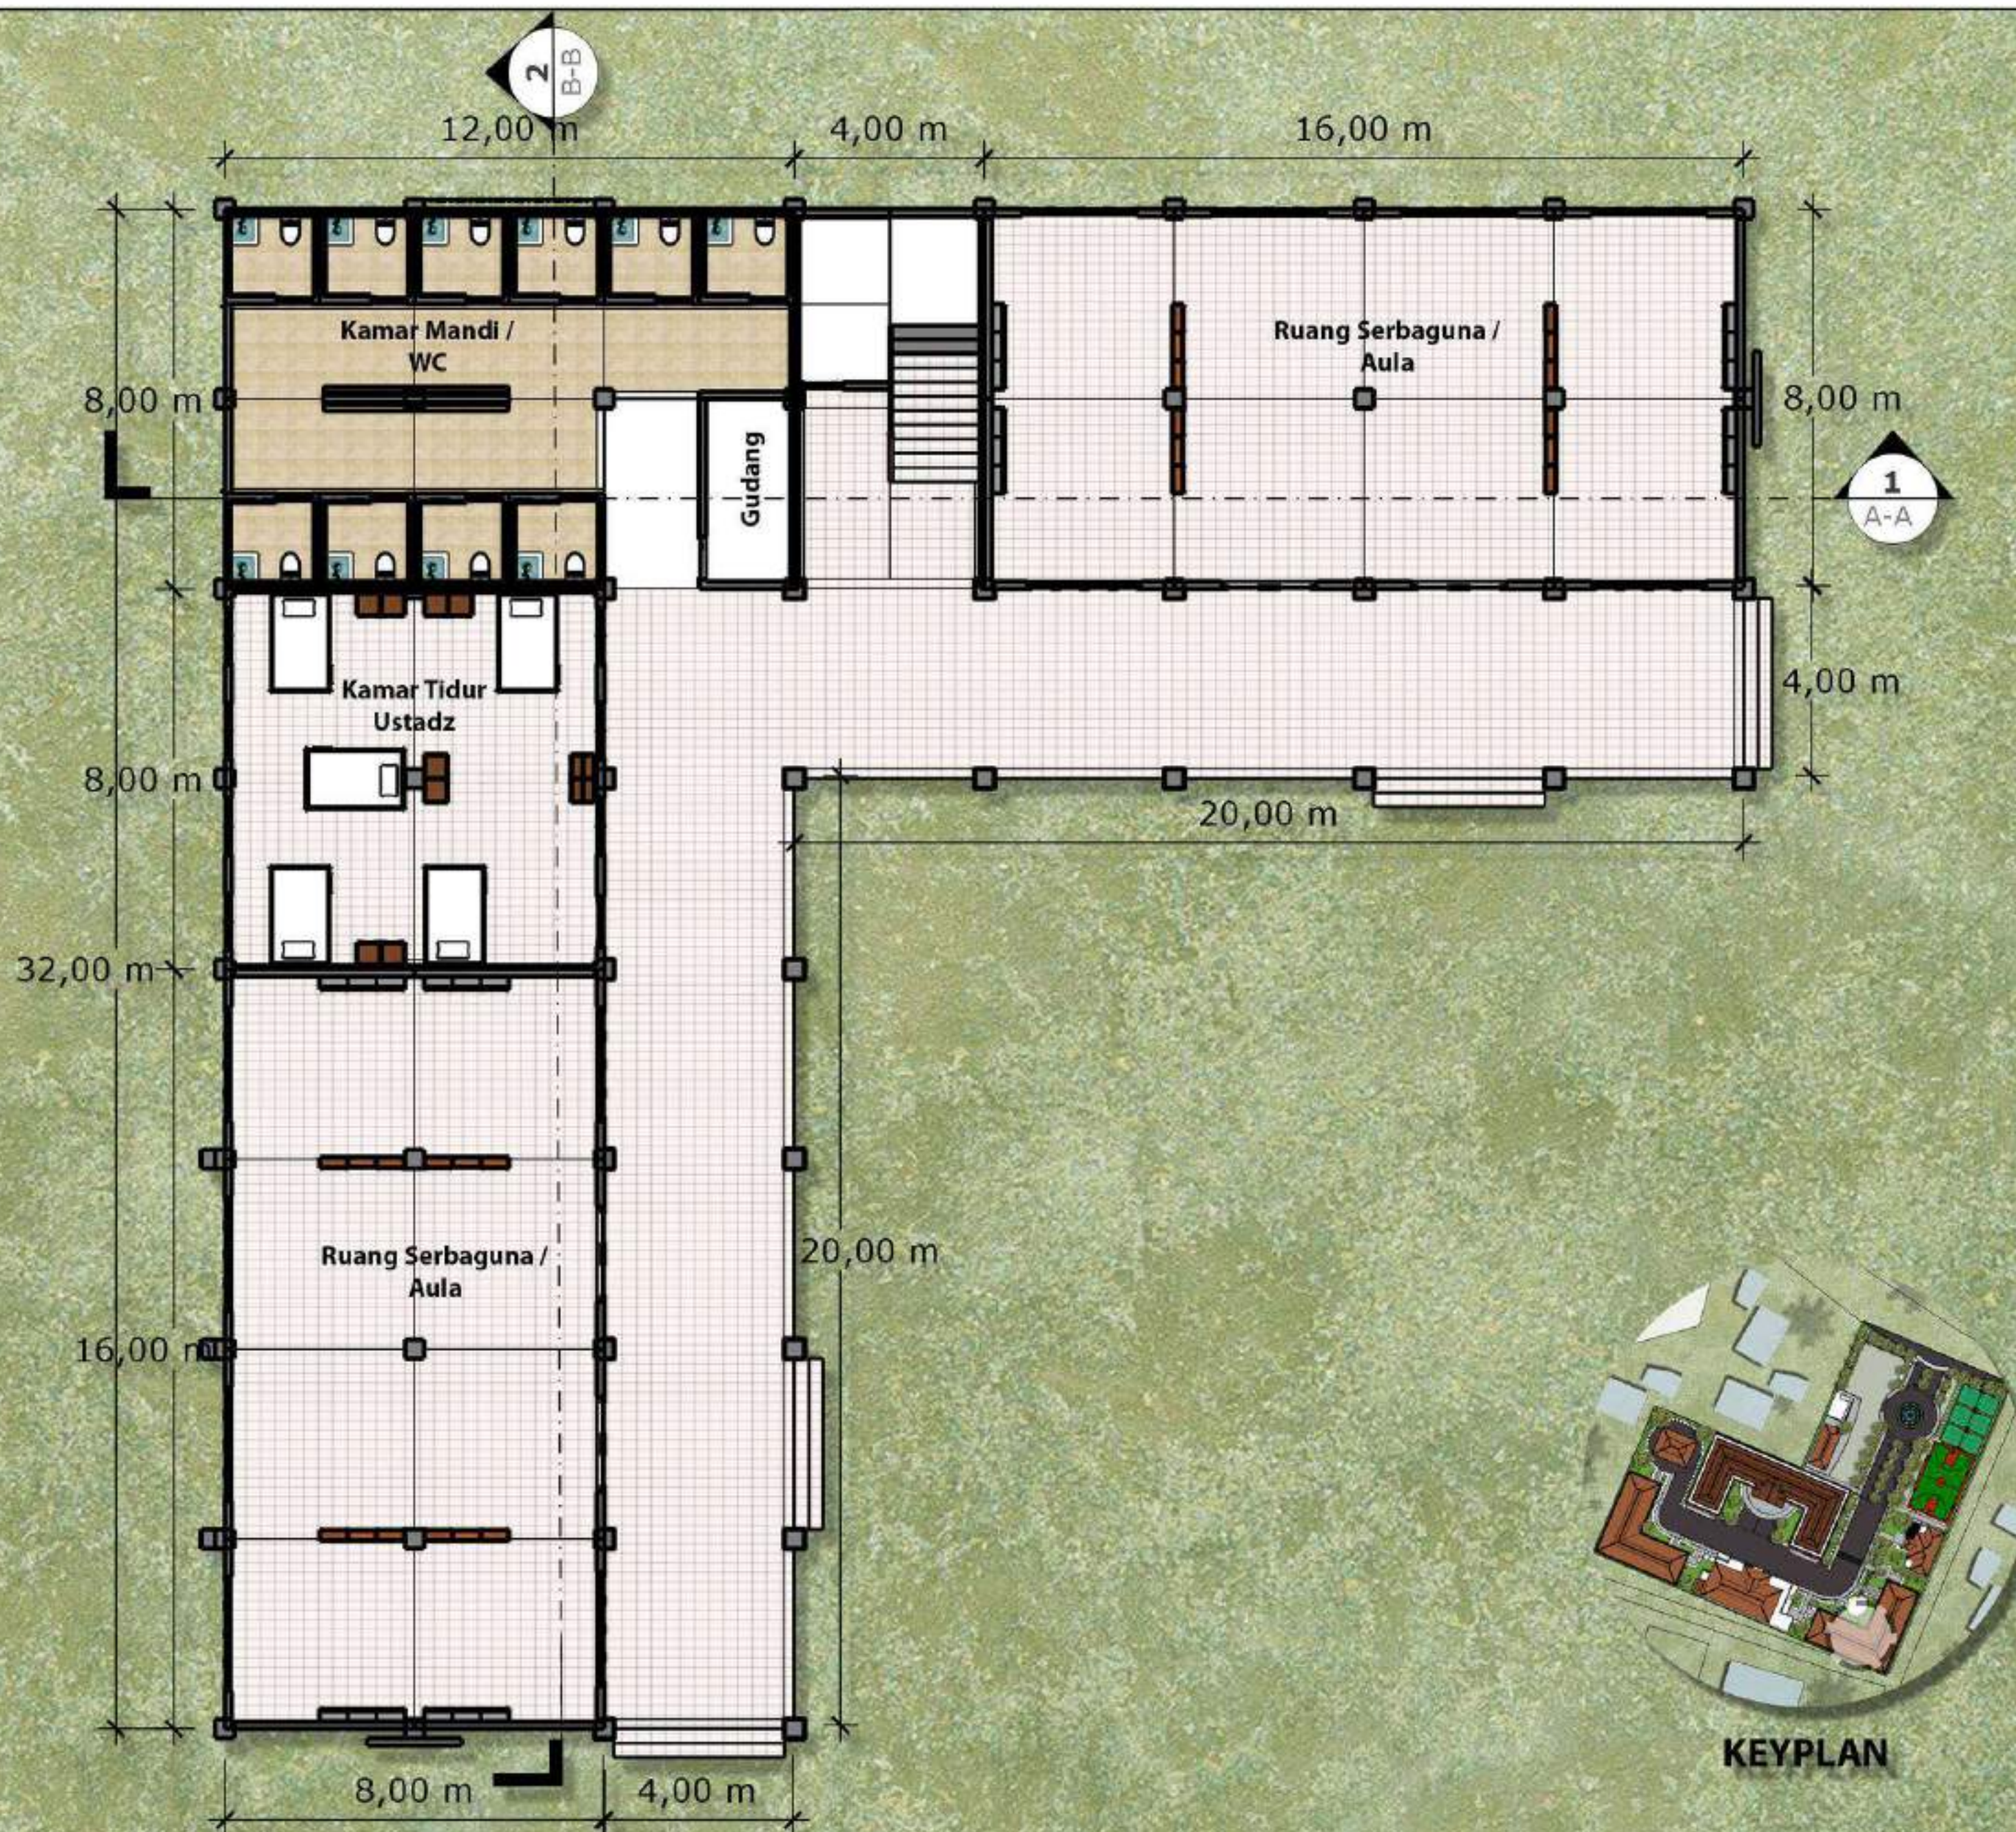

KEYPLAN



ARSITEKTUR UIN MALANG

PRODI TEKNIK ARSITEKTUR
FAKULTAS SAINS DAN TEKNOLOGI
UIN MAULANA MALIK IBRAHIM
MALANG

**JUDUL
PERANCANGAN**
PERANCANGAN PESANTREN DI JAKARTA
DENGAN PENDEKATAN EXTENDING
TRADITION

**LOKASI
PERANCANGAN**
KEL. KEBAGUSAN, KEC. PASAR MINGGU,
DAERAH KHUSUS JAKARTA

NAMA MAHASISWA
JOHN HASAN BILAL
NIM
18660108


DOSEN PEMBIMBING 1
PUDJI PRATITIS WISMANTARA, M. T

DOSEN PEMBIMBING 2
DR. M. MUKHLIS FAHRUDDIN, M.S.I

JUDUL GAMBAR
DENAH BANGUNAN
ASRAMA PUTRA
LANTAI 2-4

SKALA
1 : 200

NO. GAMBAR

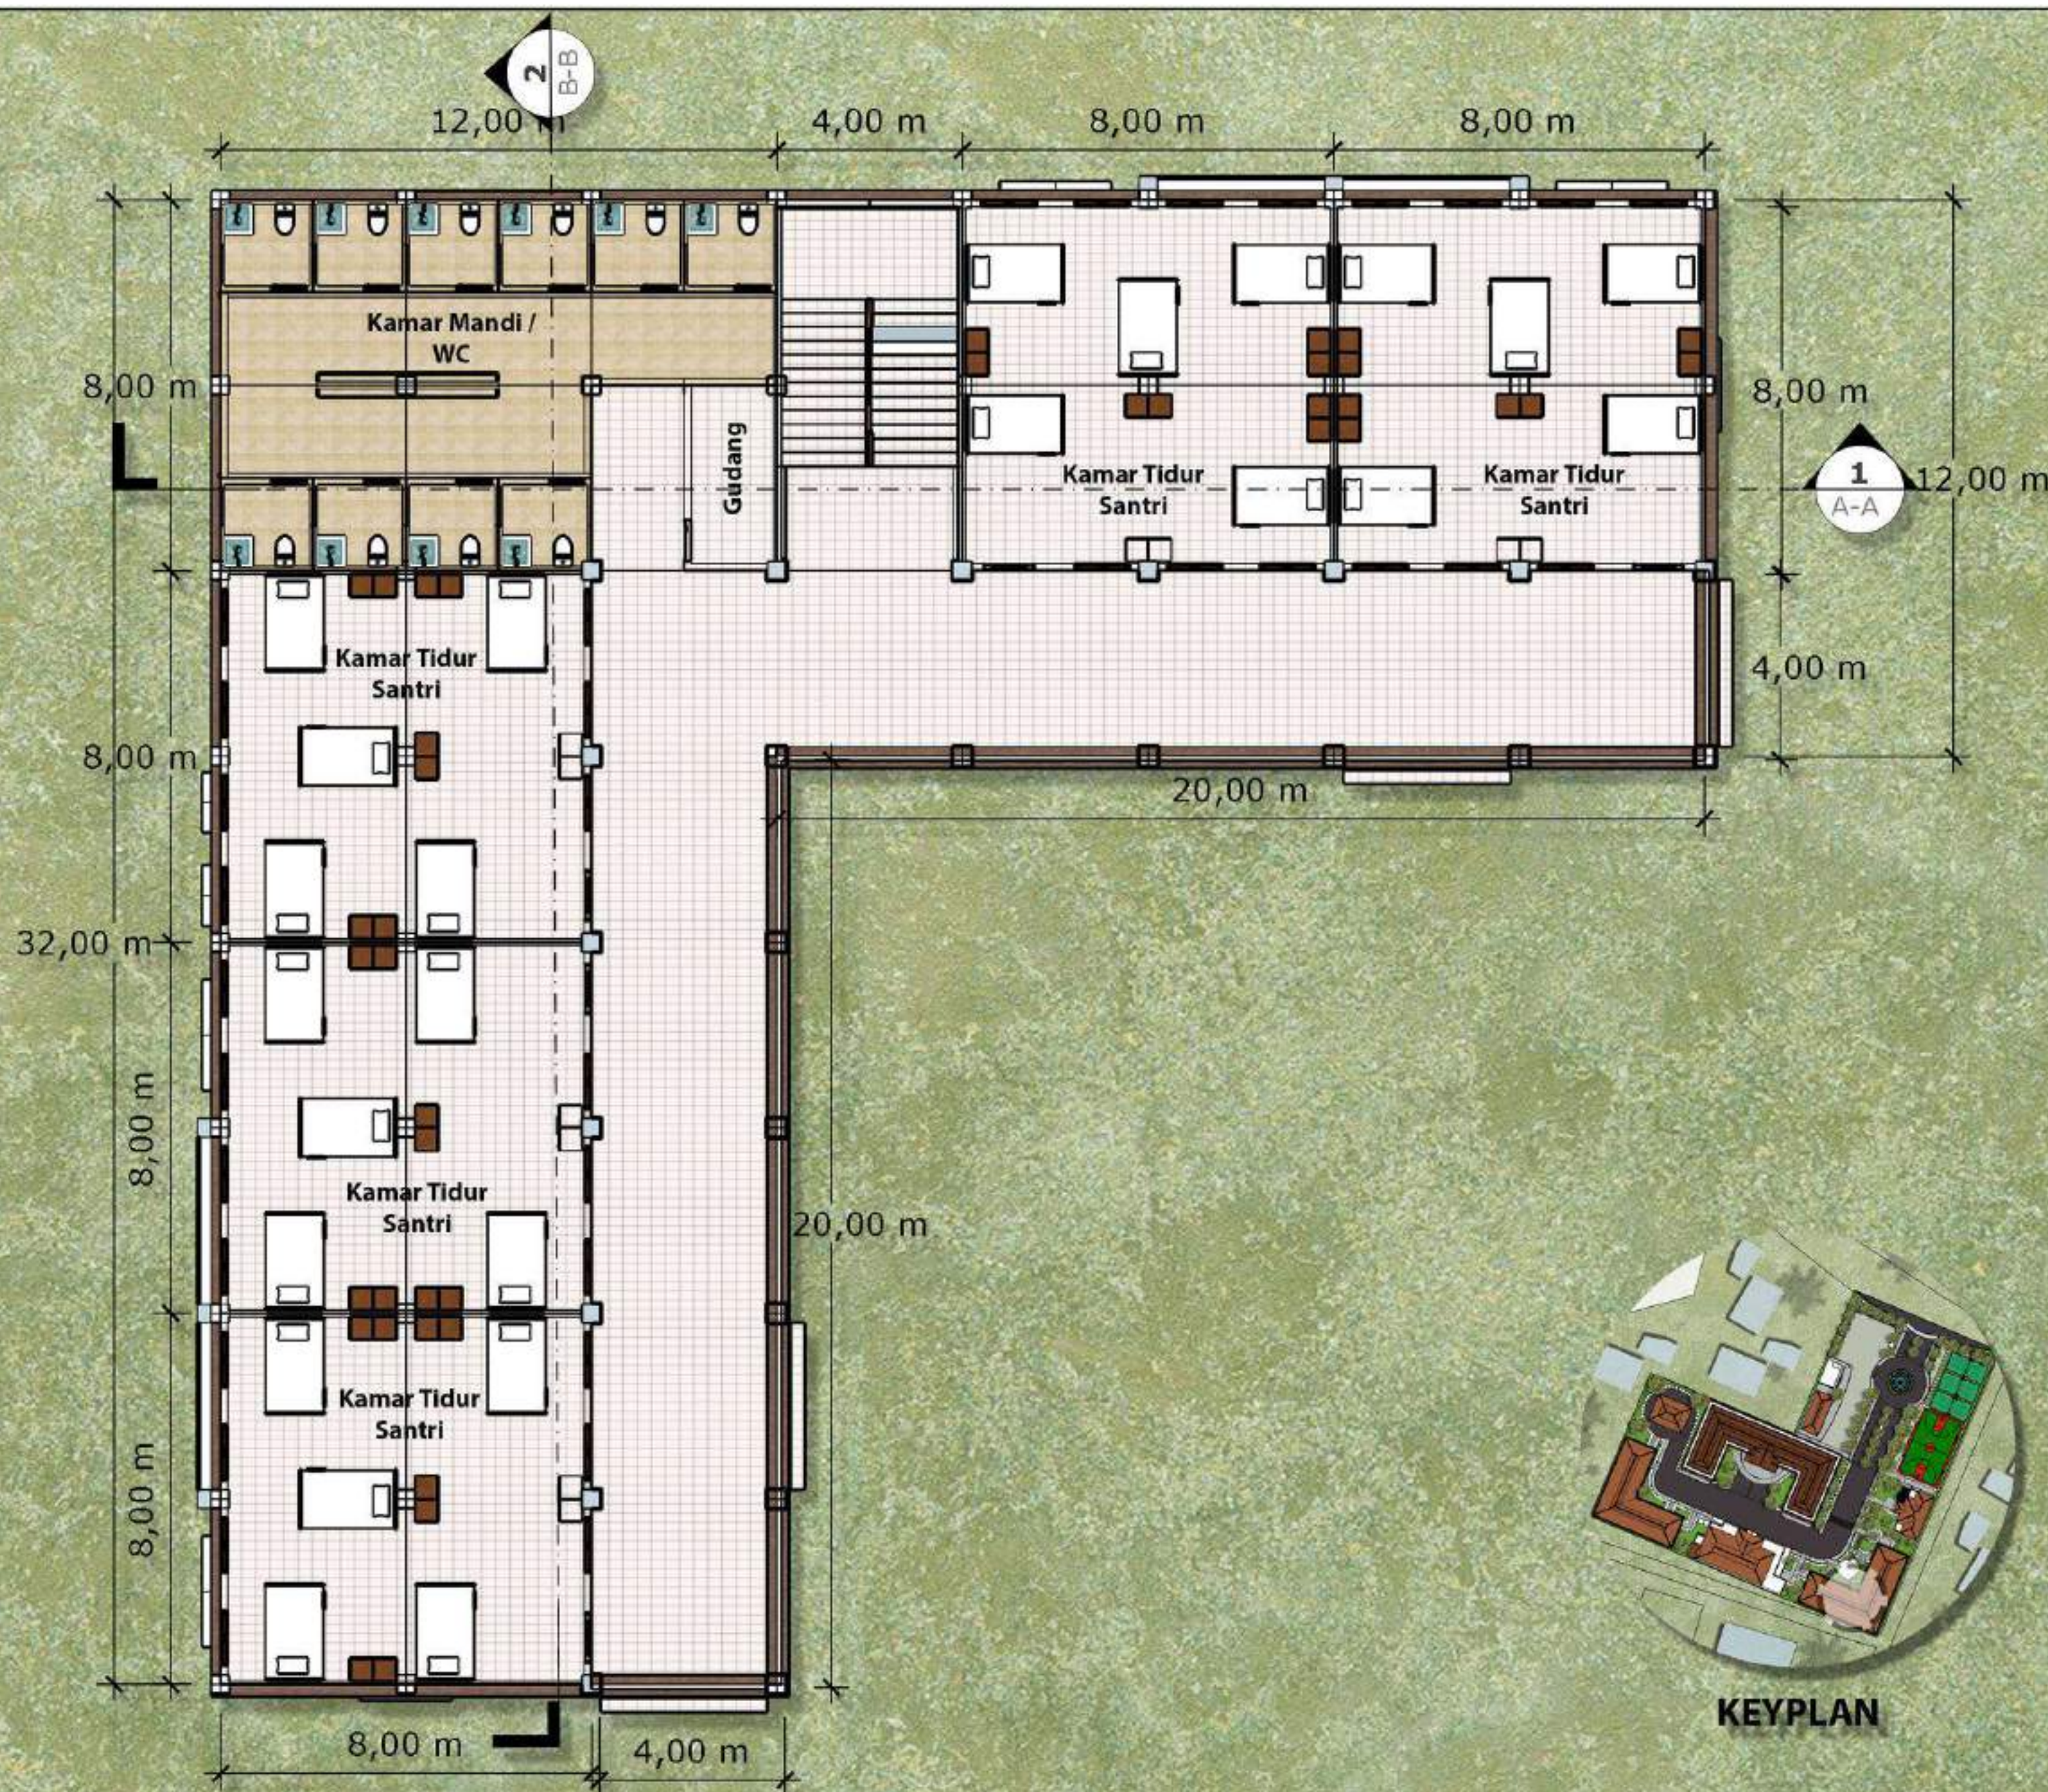



KEYPLAN



PRODI TEKNIK ARSITEKTUR
FAKULTAS SAINS DAN TEKNOLOGI
UIN MAULANA MALIK IBRAHIM
MALANG

JUDUL TUGAS AKHIR

PERANCANGAN PESANTREN DI JAKARTA
DENGAN PENDEKATAN EXTENDING
TRADITION

NAMA MAHASISWA

JOHN HASAN BILAL
18660108

JUDUL GAMBAR

TAMPAK DEPAN
ASRAMA PUTRA

NO. LEMBAR:

LOKASI PERANCANGAN

KEL. KEBAGUSAN, KECAMATAN PASAR
MINGGU, DAERAH KHUSUS JAKARTA

DOSEN PEMBIMBING 1
DOSEN PEMBIMBING 2

PUDJI PRATITIS WISMANTARA, M.T.
DR. M. MUKHLIS FAHRUDDIN, M.S.I

KODE GAMBAR

SKALA

1 : 250

JUMLAH LEMBAR:



KEYPLAN



PRODI TEKNIK ARSITEKTUR
FAKULTAS SAINS DAN TEKNOLOGI
UIN MAULANA MALIK IBRAHIM
MALANG

JUDUL TUGAS AKHIR

PERANCANGAN PESANTREN DI JAKARTA
DENGAN PENDEKATAN EXTENDING
TRADITION

LOKASI PERANCANGAN

KEL. KEBAGUSAN, KECAMATAN PASAR
MINGGU, DAERAH KHUSUS JAKARTA

NAMA MAHASISWA

JOHN HASAN BILAL
18660108

DOSEN PEMBIMBING 1
DOSEN PEMBIMBING 2

PUDJI PRATITIS WISMANTARA, M.T.
DR. M. MUKHLIS FAHRUDDIN, M.S.I

JUDUL GAMBAR

TAMPAK BELAKANG
ASRAMA PUTRA

KODE GAMBAR

SKALA


1 : 250

NO. LEMBAR:

JUMLAH LEMBAR:



KEYPLAN

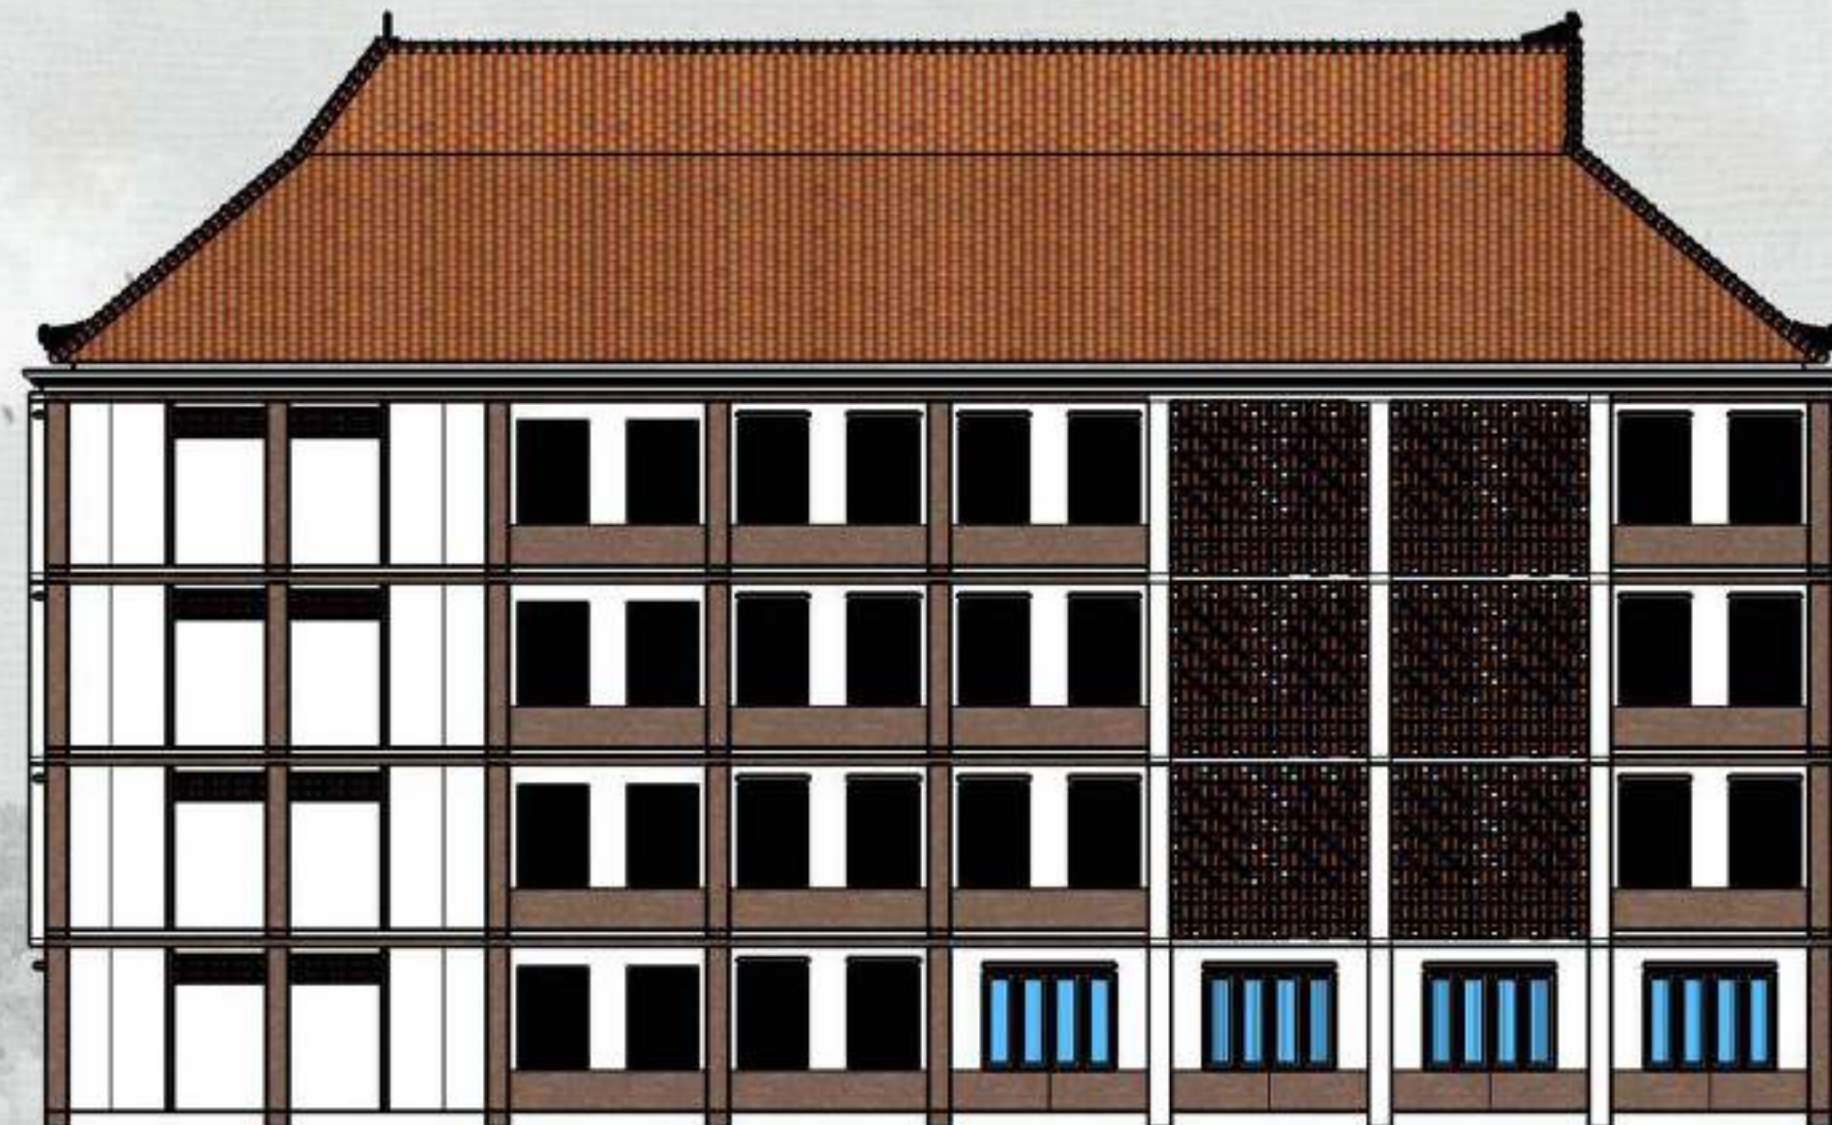

PRODI TEKNIK ARSITEKTUR
FAKULTAS SAINS DAN TEKNOLOGI
UIN MAULANA MALIK IBRAHIM
MALANG

JUDUL TUGAS AKHIR

PERANCANGAN PESANTREN DI JAKARTA
DENGAN PENDEKATAN EXTENDING
TRADITION

LOKASI PERANCANGAN

KEL. KEBAGUSAN, KECAMATAN PASAR
MINGGU, DAERAH KHUSUS JAKARTA

NAMA MAHASISWA

JOHN HASAN BILAL
18660108

DOSEN PEMBIMBING 1
DOSEN PEMBIMBING 2

PUDJI PRATITIS WISMANTARA, M.T.
DR. M. MUKHLIS FAHRUDDIN, M.S.I

JUDUL GAMBAR

TAMPAK SAMPING KANAN
ASRAMA PUTRA

KODE GAMBAR

SKALA

1 : 250

NO. LEMBAR:

JUMLAH LEMBAR:



KEYPLAN



PRODI TEKNIK ARSITEKTUR
FAKULTAS SAINS DAN TEKNOLOGI
UIN MAULANA MALIK IBRAHIM
MALANG

JUDUL TUGAS AKHIR

PERANCANGAN PESANTREN DI JAKARTA
DENGAN PENDEKATAN EXTENDING
TRADITION

LOKASI PERANCANGAN

KEL. KEBAGUSAN, KECAMATAN PASAR
MINGGU, DAERAH KHUSUS JAKARTA

NAMA MAHASISWA

JOHN HASAN BILAL
18660108

DOSEN PEMBIMBING 1
DOSEN PEMBIMBING 2

PUDJI PRATITIS WISMANTARA, M.T.
DR. M. MUKHLIS FAHRUDDIN, M.S.I

JUDUL GAMBAR

TAMPAK SAMPING KIRI
ASRAMA PUTRA

KODE GAMBAR

SKALA

1 : 250

NO. LEMBAR:

JUMLAH LEMBAR:

[illegible]



 ARSITEKTUR UINMALANG	JUDUL TUGAS AKHIR	NAMA MAHASISWA	JUDUL GAMBAR		NO. LEMBAR: JUMLAH LEMBAR:
	PERANCANGAN PESANTREN DI JAKARTA DENGAN PENDEKATAN EXTENDING TRADITION	JOHN HASAN BILAL 18660108	PERSPEKTIF EKSTERIOR ASRAMA PUTRA		
PRODI TEKNIK ARSITEKTUR FAKULTAS SAINS DAN TEKNOLOGI UIN MAULANA MALIK IBRAHIM MALANG	LOKASI PERANCANGAN KEL. KEBAGUSAN, KECAMATAN PASAR MINGGU, DAERAH KHUSUS JAKARTA	DOSEN PEMBIMBING 1 DOSEN PEMBIMBING 2 PUDJI PRATITIS WISMANTARA, M.T. DR. M. MUKHLIS FAHRUDDIN, M.S.I	KODE GAMBAR	SKALA N / A	



ARSITEKTUR UINMALANG

PRODI TEKNIK ARSITEKTUR
FAKULTAS SAINS DAN TEKNOLOGI
UIN MAULANA MALIK IBRAHIM
MALANG

**JUDUL
PERANCANGAN**
PERANCANGAN PESANTREN DI JAKARTA
DENGAN PENDEKATAN EXTENDING
TRADITION

**LOKASI
PERANCANGAN**
KEL. KEBAGUSAN, KEC. PASAR MINGGU,
DAERAH KHUSUS JAKARTA

NAMA MAHASISWA
JOHN HASAN BILAL
NIM
18660108


DOSEN PEMBIMBING 1
PUDJI PRATITIS WISMANTARA, M. T


DOSEN PEMBIMBING 2
DR. M. MUKHLIS FAHRUDDIN, M.S.I

JUDUL GAMBAR
DENA BANGUNAN
ASRAMA PUTRI
LANTAI 1

SKALA
1 : 200

NO. GAMBAR

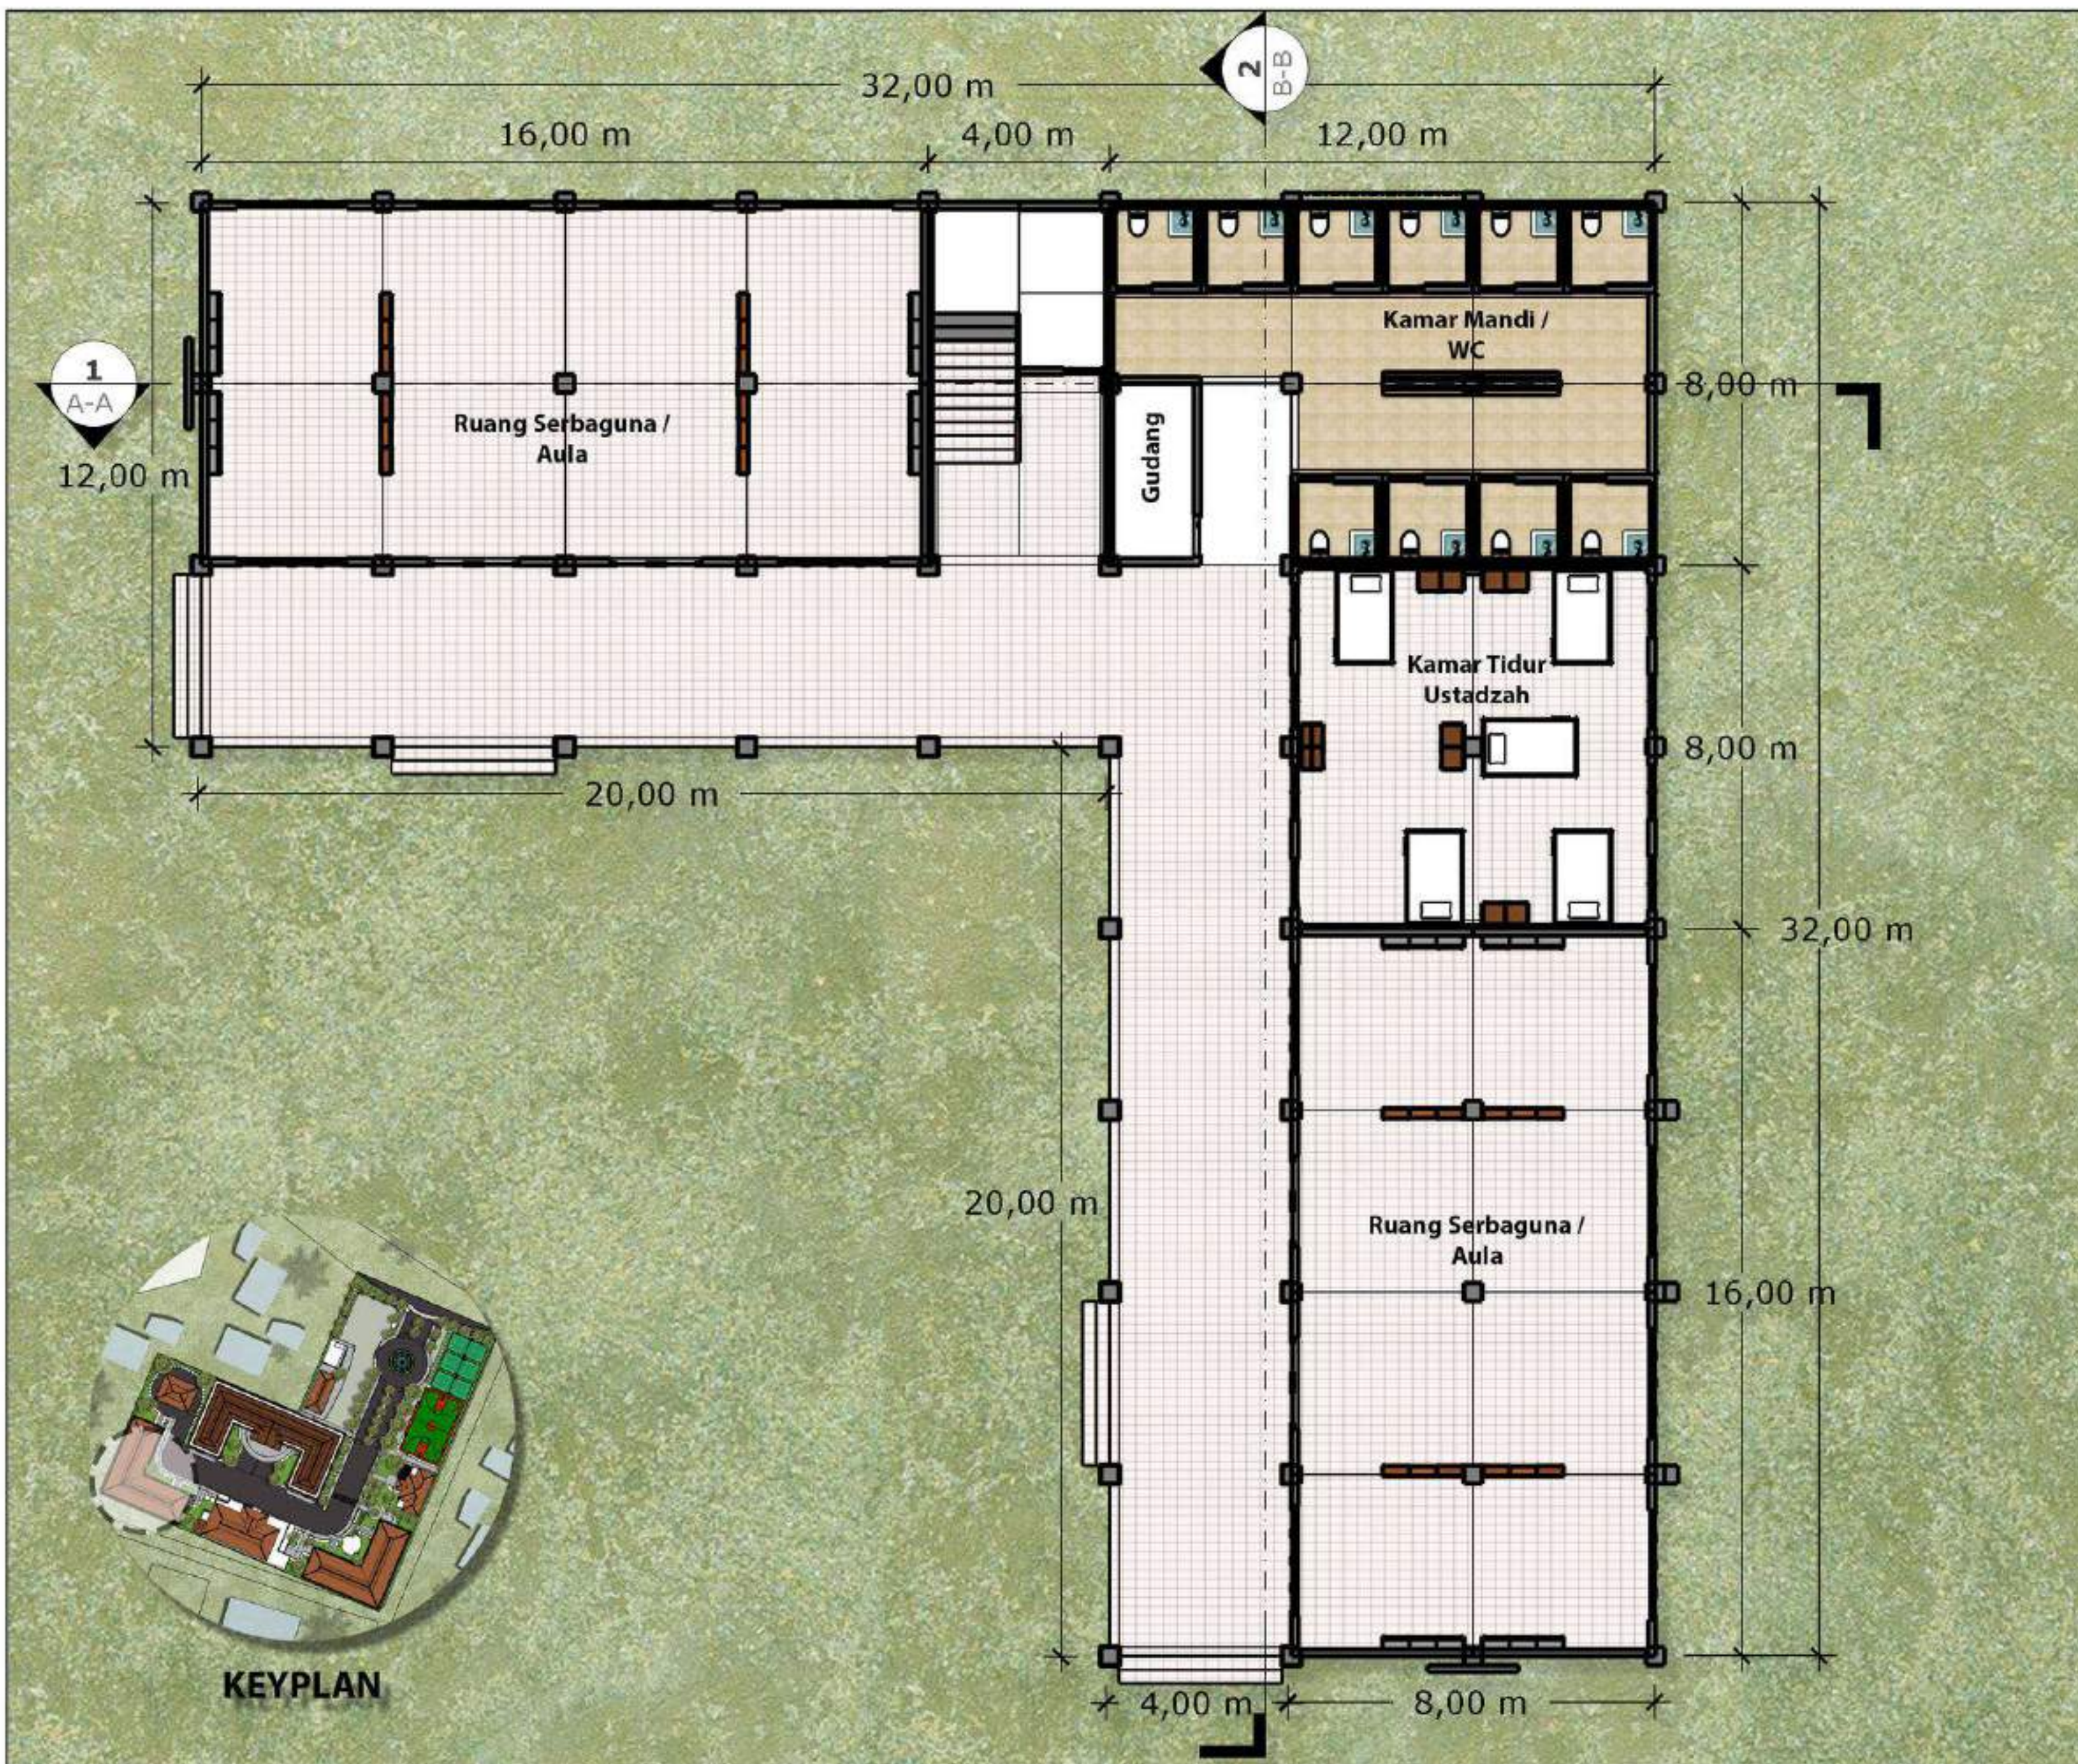

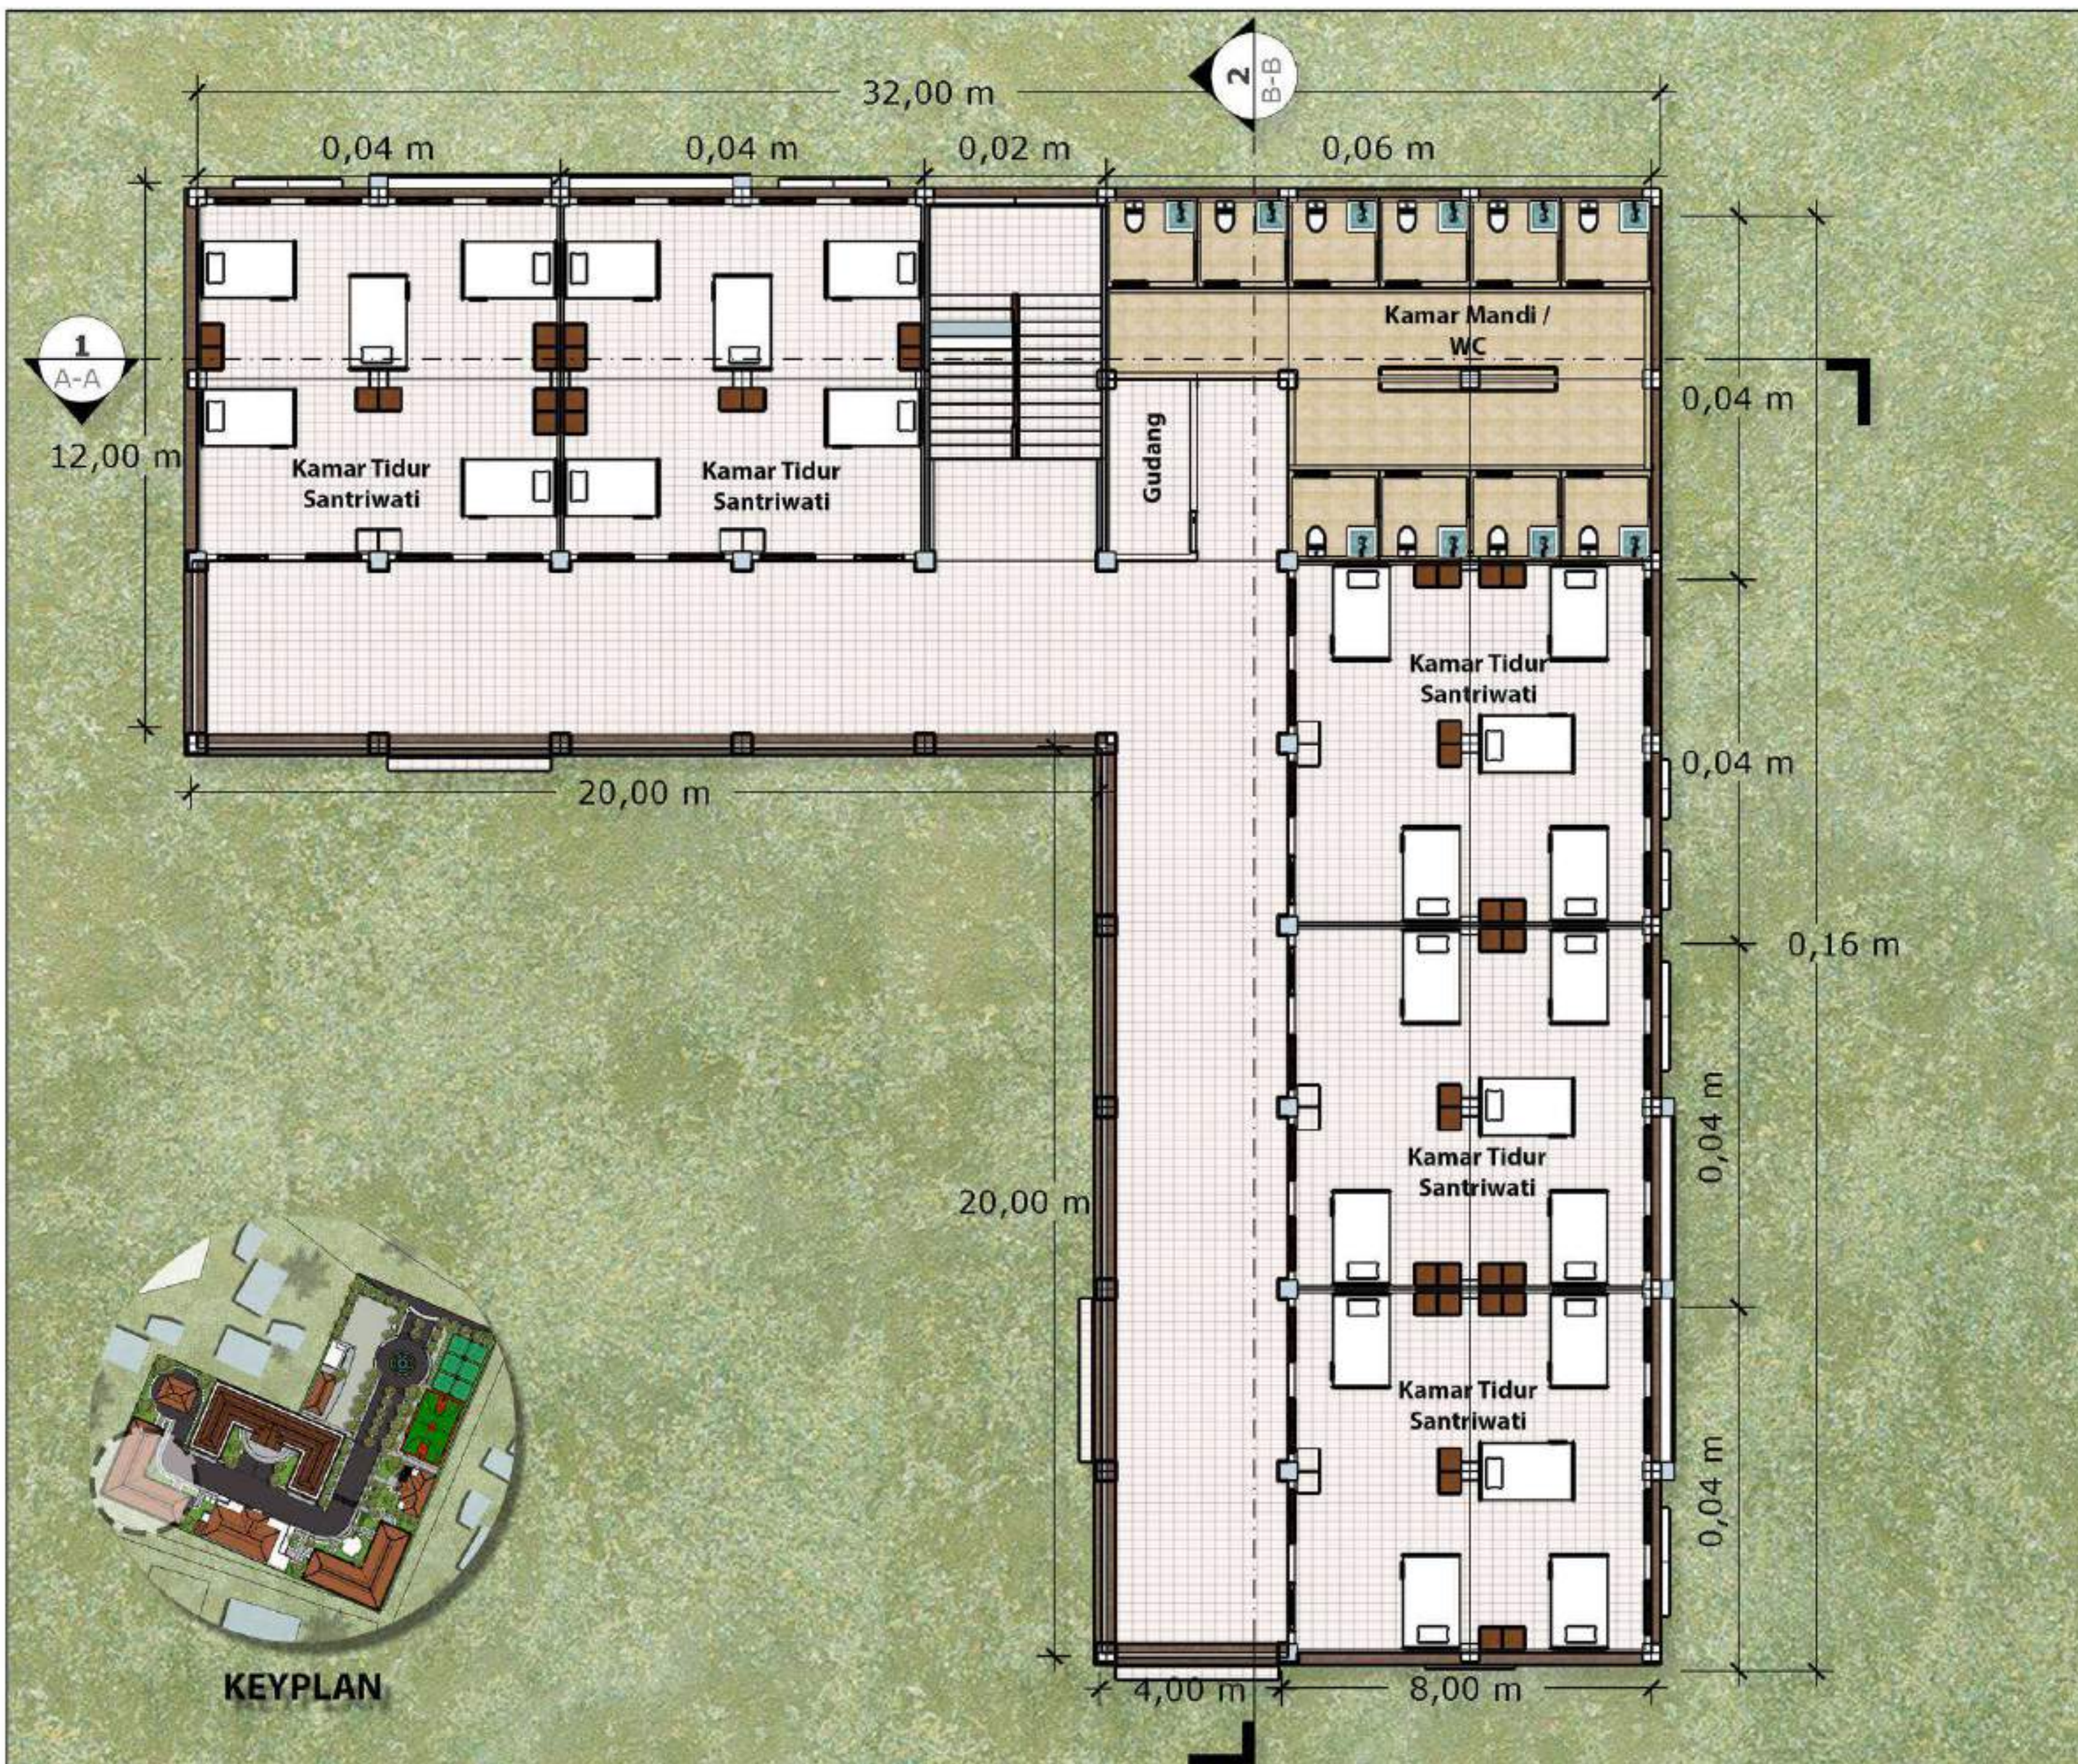

ARSITEKTUR UIN MALANG

PRODI TEKNIK ARSITEKTUR
FAKULTAS SAINS DAN TEKNOLOGI
UIN MAULANA MALIK IBRAHIM
MALANG

**JUDUL
PERANCANGAN**
PERANCANGAN PESANTREN DI JAKARTA
DENGAN PENDEKATAN EXTENDING
TRADITION

**LOKASI
PERANCANGAN**
KEL. KEBAGUSAN, KEC. PASAR MINGGU,
DAERAH KHUSUS JAKARTA

NAMA MAHASISWA
JOHN HASAN BILAL
NIM
18660108

DOSEN PEMBIMBING 1
PUDJI PRATITIS WISMANTARA, M. T

DOSEN PEMBIMBING 2
DR. M. MUKHLIS FAHRUDDIN, M.S.I

JUDUL GAMBAR
DENAH BANGUNAN
ASRAMA PUTRI
LANTAI 2-4

SKALA
1 : 200

NO. GAMBAR



KEYPLAN



PRODI TEKNIK ARSITEKTUR
FAKULTAS SAINS DAN TEKNOLOGI
UIN MAULANA MALIK IBRAHIM
MALANG

JUDUL TUGAS AKHIR

PERANCANGAN PESANTREN DI JAKARTA
DENGAN PENDEKATAN EXTENDING
TRADITION

NAMA MAHASISWA

JOHN HASAN BILAL
18660108

JUDUL GAMBAR

TAMPAK DEPAN
ASRAMA PUTRI

NO. LEMBAR:

LOKASI PERANCANGAN

KEL. KEBAGUSAN, KECAMATAN PASAR
MINGGU, DAERAH KHUSUS JAKARTA

DOSEN PEMBIMBING 1
DOSEN PEMBIMBING 2

PUDJI PRATITIS WISMANTARA, M.T.
DR. M. MUKHLIS FAHRUDDIN, M.S.I

KODE GAMBAR

SKALA

1 : 250

JUMLAH LEMBAR:



KEYPLAN



PRODI TEKNIK ARSITEKTUR
FAKULTAS SAINS DAN TEKNOLOGI
UIN MAULANA MALIK IBRAHIM
MALANG

JUDUL TUGAS AKHIR

PERANCANGAN PESANTREN DI JAKARTA
DENGAN PENDEKATAN EXTENDING
TRADITION

LOKASI PERANCANGAN

KEL. KEBAGUSAN, KECAMATAN PASAR
MINGGU, DAERAH KHUSUS JAKARTA

NAMA MAHASISWA

JOHN HASAN BILAL
18660108

DOSEN PEMBIMBING 1
DOSEN PEMBIMBING 2

PUDJI PRATITIS WISMANTARA, M.T.
DR. M. MUKHLIS FAHRUDDIN, M.S.I

JUDUL GAMBAR

TAMPAK BELAKANG
ASRAMA PUTRI

KODE GAMBAR

SKALA

1 : 250

NO. LEMBAR:

JUMLAH LEMBAR:



KEYPLAN



PRODI TEKNIK ARSITEKTUR
FAKULTAS SAINS DAN TEKNOLOGI
UIN MAULANA MALIK IBRAHIM
MALANG

JUDUL TUGAS AKHIR

PERANCANGAN PESANTREN DI JAKARTA
DENGAN PENDEKATAN EXTENDING
TRADITION

NAMA MAHASISWA

JOHN HASAN BILAL
18660108

JUDUL GAMBAR

TAMPAK SAMPING KANAN
ASRAMA PUTRI

NO. LEMBAR:

LOKASI PERANCANGAN

KEL. KEBAGUSAN, KECAMATAN PASAR
MINGGU, DAERAH KHUSUS JAKARTA

DOSEN PEMBIMBING 1
DOSEN PEMBIMBING 2

PUDJI PRATITIS WISMANTARA, M.T.
DR. M. MUKHLIS FAHRUDDIN, M.S.I

KODE GAMBAR

SKALA

1 : 250

JUMLAH LEMBAR:



KEYPLAN



PRODI TEKNIK ARSITEKTUR
FAKULTAS SAINS DAN TEKNOLOGI
UIN MAULANA MALIK IBRAHIM
MALANG

JUDUL TUGAS AKHIR

PERANCANGAN PESANTREN DI JAKARTA
DENGAN PENDEKATAN EXTENDING
TRADITION

NAMA MAHASISWA

JOHN HASAN BILAL
18660108

JUDUL GAMBAR

TAMPAK SAMPING KIRI
ASRAMA PUTRI

NO. LEMBAR:

LOKASI PERANCANGAN

KEL. KEBAGUSAN, KECAMATAN PASAR
MINGGU, DAERAH KHUSUS JAKARTA

DOSEN PEMBIMBING 1
DOSEN PEMBIMBING 2

PUDJI PRATITIS WISMANTARA, M.T.
DR. M. MUKHLIS FAHRUDDIN, M.S.I

KODE GAMBAR

SKALA

1 : 250

JUMLAH LEMBAR:



 ARSITEKTUR UIN MALANG	JUDUL TUGAS AKHIR PERANCANGAN PESANTREN DI JAKARTA DENGAN PENDEKATAN EXTENDING TRADITION	NAMA MAHASISWA JOHN HASAN BILAL 18660108	JUDUL GAMBAR PERSPEKTIF EKSTERIOR ASRAMA PUTRI		NO. LEMBAR: JUMLAH LEMBAR:
	LOKASI PERANCANGAN KEL. KEBAGUSAN, KECAMATAN PASAR MINGGU, DAERAH KHUSUS JAKARTA	DOSEN PEMBIMBING 1 DOSEN PEMBIMBING 2 PUDJI PRATITIS WISMANTARA, M.T. DR. M. MUKHLIS FAHRUDDIN, M.S.I	KODE GAMBAR	SKALA N / A	



 ARSITEKTUR UIN MALANG	JUDUL TUGAS AKHIR PERANCANGAN PESANTREN DI JAKARTA DENGAN PENDEKATAN EXTENDING TRADITION	NAMA MAHASISWA JOHN HASAN BILAL 18660108	JUDUL GAMBAR PERSPEKTIF EKSTERIOR ASRAMA PUTRI		NO. LEMBAR: JUMLAH LEMBAR:
	LOKASI PERANCANGAN KEL. KEBAGUSAN, KECAMATAN PASAR MINGGU, DAERAH KHUSUS JAKARTA	DOSEN PEMBIMBING 1 DOSEN PEMBIMBING 2 PUDJI PRATITIS WISMANTARA, M.T. DR. M. MUKHLIS FAHRUDDIN, M.S.I	KODE GAMBAR	SKALA N / A	

PRODI TEKNIK ARSITEKTUR
FAKULTAS SAINS DAN TEKNOLOGI
UIN MAULANA MALIK IBRAHIM
MALANG



PRODI TEKNIK ARSITEKTUR
FAKULTAS SAINS DAN TEKNOLOGI
UIN MAULANA MALIK IBRAHIM
MALANG

JUDUL TUGAS AKHIR

PERANCANGAN PESANTREN DI JAKARTA
DENGAN PENDEKATAN EXTENDING
TRADITION

LOKASI PERANCANGAN

KEL. KEBAGUSAN, KECAMATAN PASAR
MINGGU, DAERAH KHUSUS JAKARTA

NAMA MAHASISWA

JOHN HASAN BILAL
18660108

DOSEN PEMBIMBING 1 DOSEN PEMBIMBING 2

PUDJI PRATITIS WISMANTARA, M.T.
DR. M. MUKHLIS FAHRUDDIN, M.S.I

JUDUL GAMBAR

INTERIOR KAMAR TIDUR SANTRI
(ASRAMA)


KODE GAMBAR

SKALA

N / A

NO. LEMBAR:


JUMLAH LEMBAR:

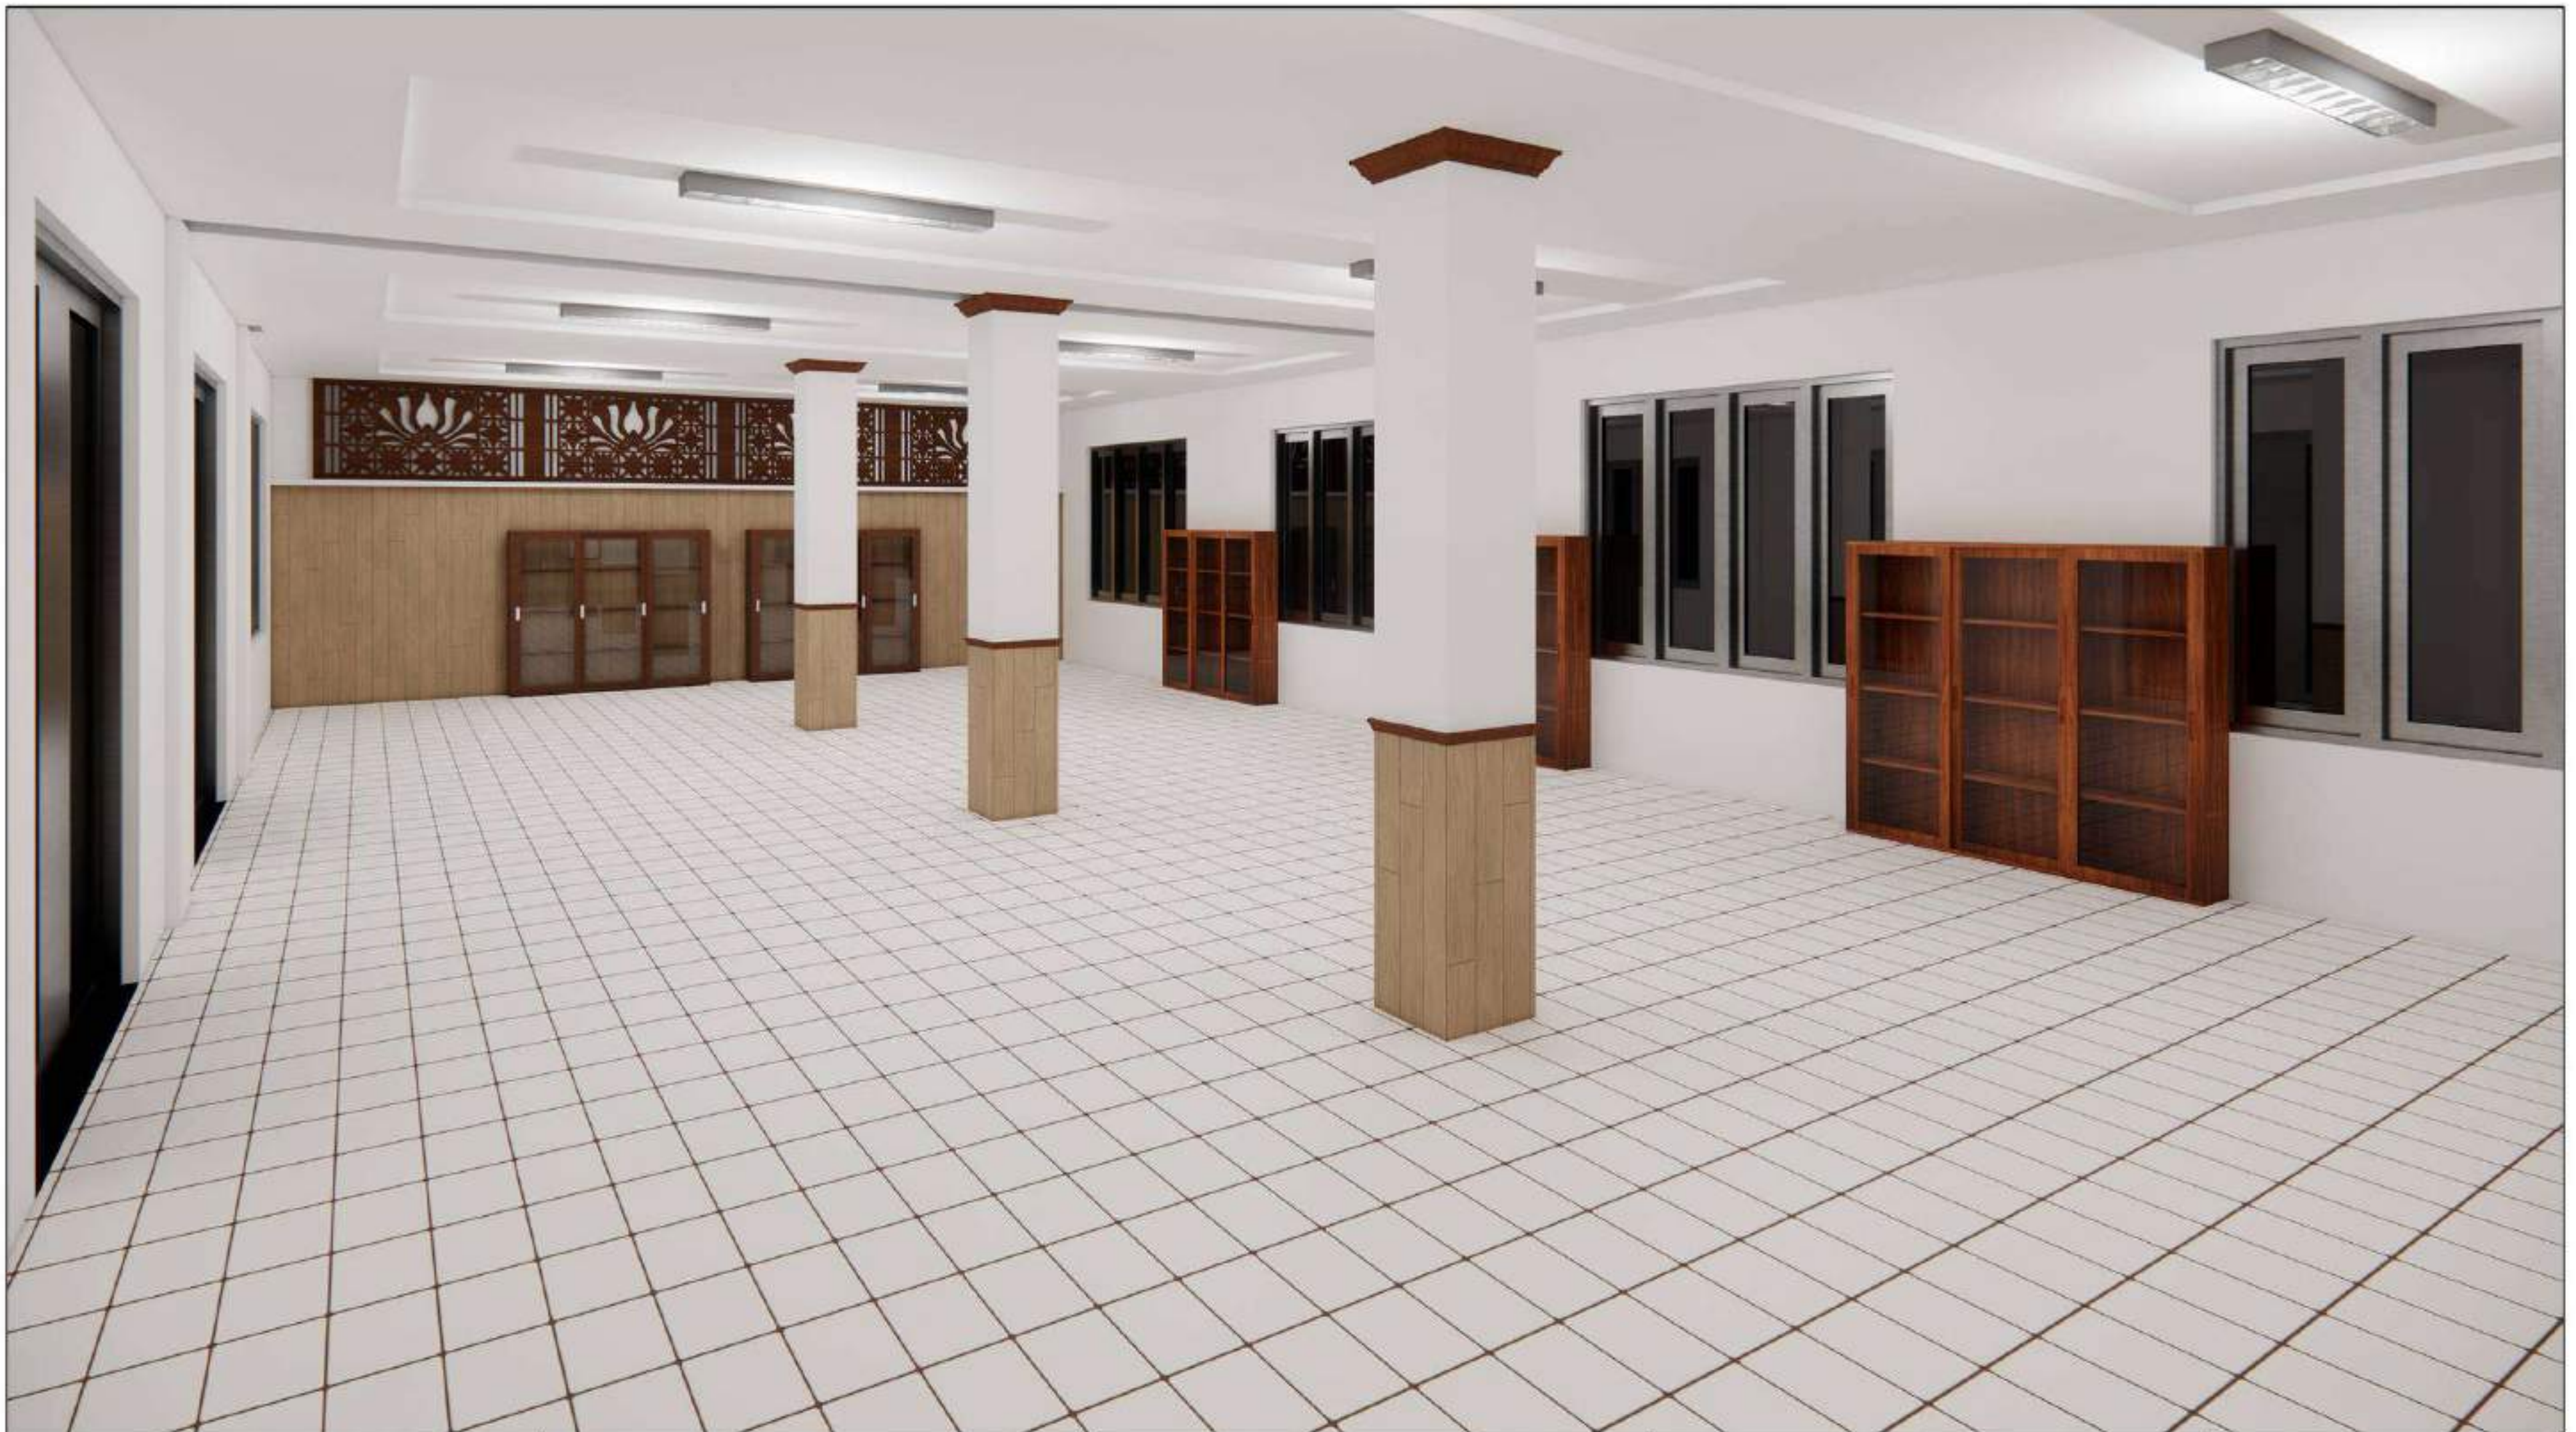


 ARSITEKTUR UINMALANG	JUDUL TUGAS AKHIR	NAMA MAHASISWA	JUDUL GAMBAR		NO. LEMBAR:
	PERANCANGAN PESANTREN DI JAKARTA DENGAN PENDEKATAN EXTENDING TRADITION	JOHN HASAN BILAL 18660108	INTERIOR RUANG SERBAGUNA / AULA (ASRAMA)		
PRODI TEKNIK ARSITEKTUR FAKULTAS SAINS DAN TEKNOLOGI UIN MAULANA MALIK IBRAHIM MALANG	LOKASI PERANCANGAN KEL. KEBAGUSAN, KECAMATAN PASAR MINGGU, DAERAH KHUSUS JAKARTA	Dosen Pembimbing 1 Dosen Pembimbing 2 Pudji Pratitis Wismanantara, M.T. Dr. M. Mukhlis Fahrudin, M.S.I	KODE GAMBAR	SKALA N / A	Jumlah Lembar:




 ARSITEKTUR UIN MALANG	JUDUL TUGAS AKHIR	NAMA MAHASISWA	JUDUL GAMBAR		NO. LEMBAR:
	PERANCANGAN PESANTREN DI JAKARTA DENGAN PENDEKATAN EXTENDING TRADITION	JOHN HASAN BILAL 18660108	PERSPEKTIF SUASANA ASRAMA PUTRI		
PRODI TEKNIK ARSITEKTUR FAKULTAS SAINS DAN TEKNOLOGI UIN MAULANA MALIK IBRAHIM MALANG	LOKASI PERANCANGAN KEL. KEBAGUSAN, KECAMATAN PASAR MINGGU, DAERAH KHUSUS JAKARTA	DOSEN PEMBIMBING 1 DOSEN PEMBIMBING 2 PUDJI PRATITIS WISMANTARA, M.T. DR. M. MUKHLIS FAHRUDDIN, M.S.I	KODE GAMBAR	SKALA N / A	JUMLAH LEMBAR:

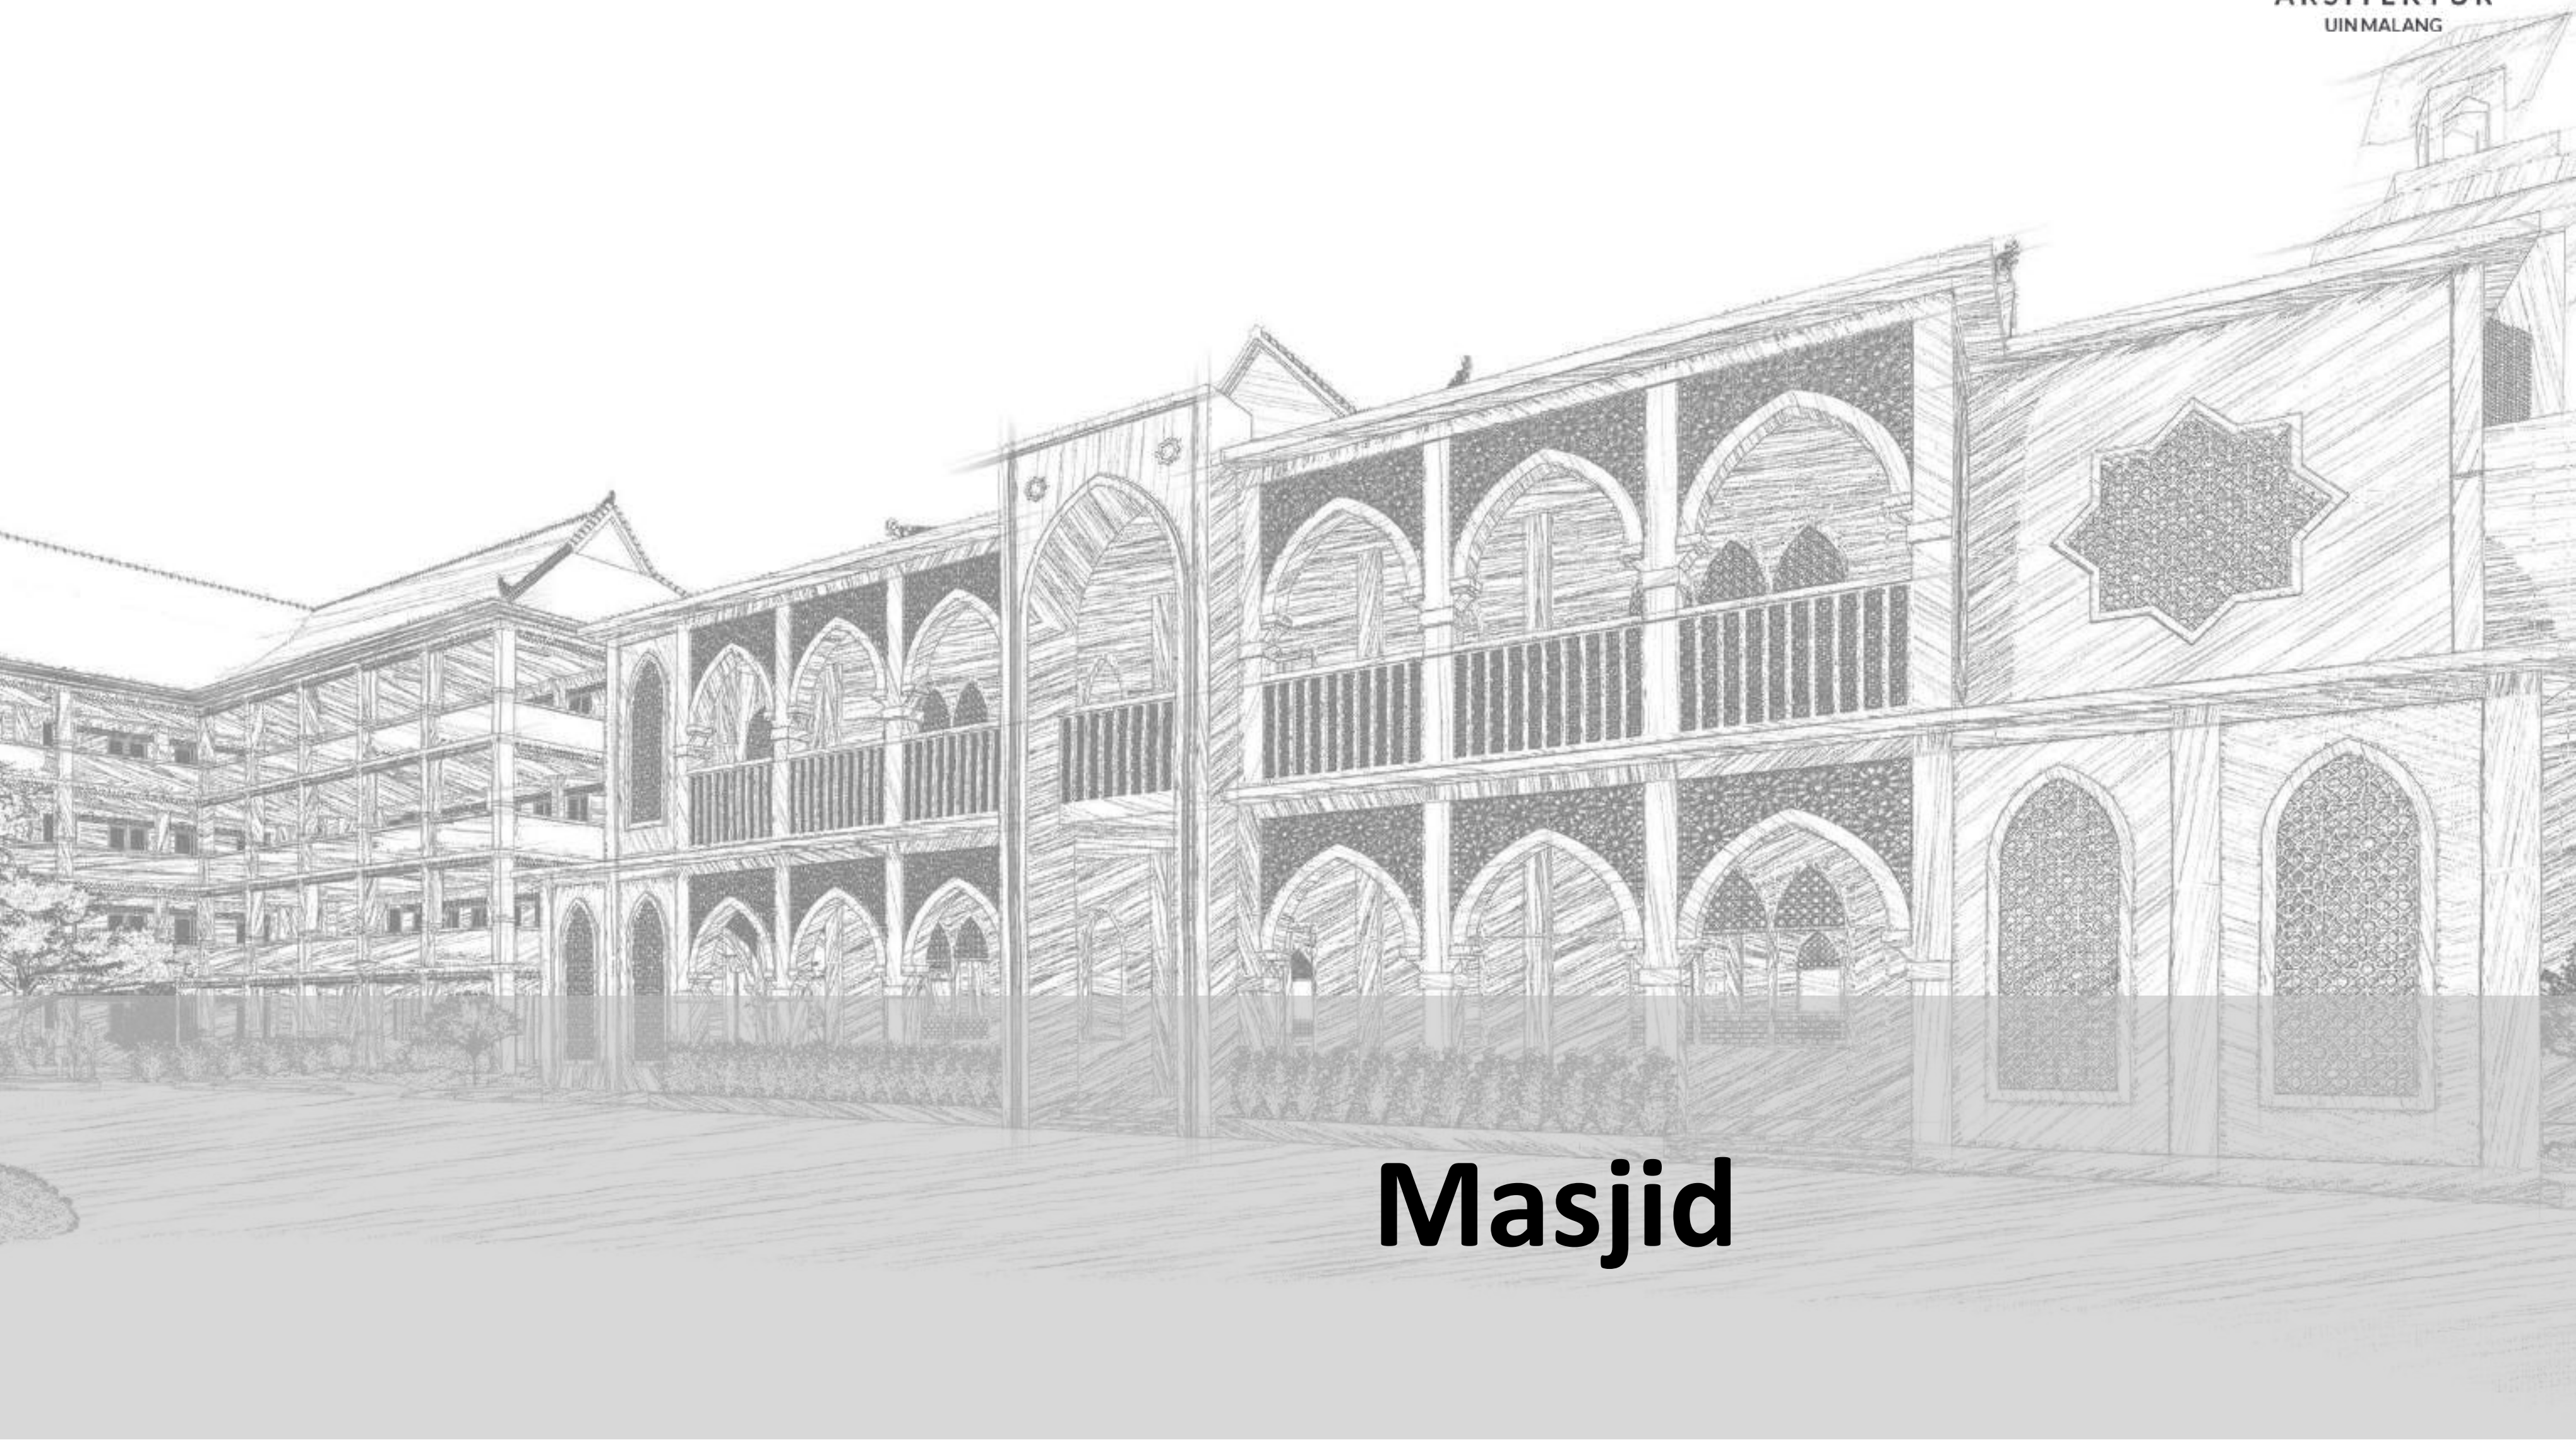

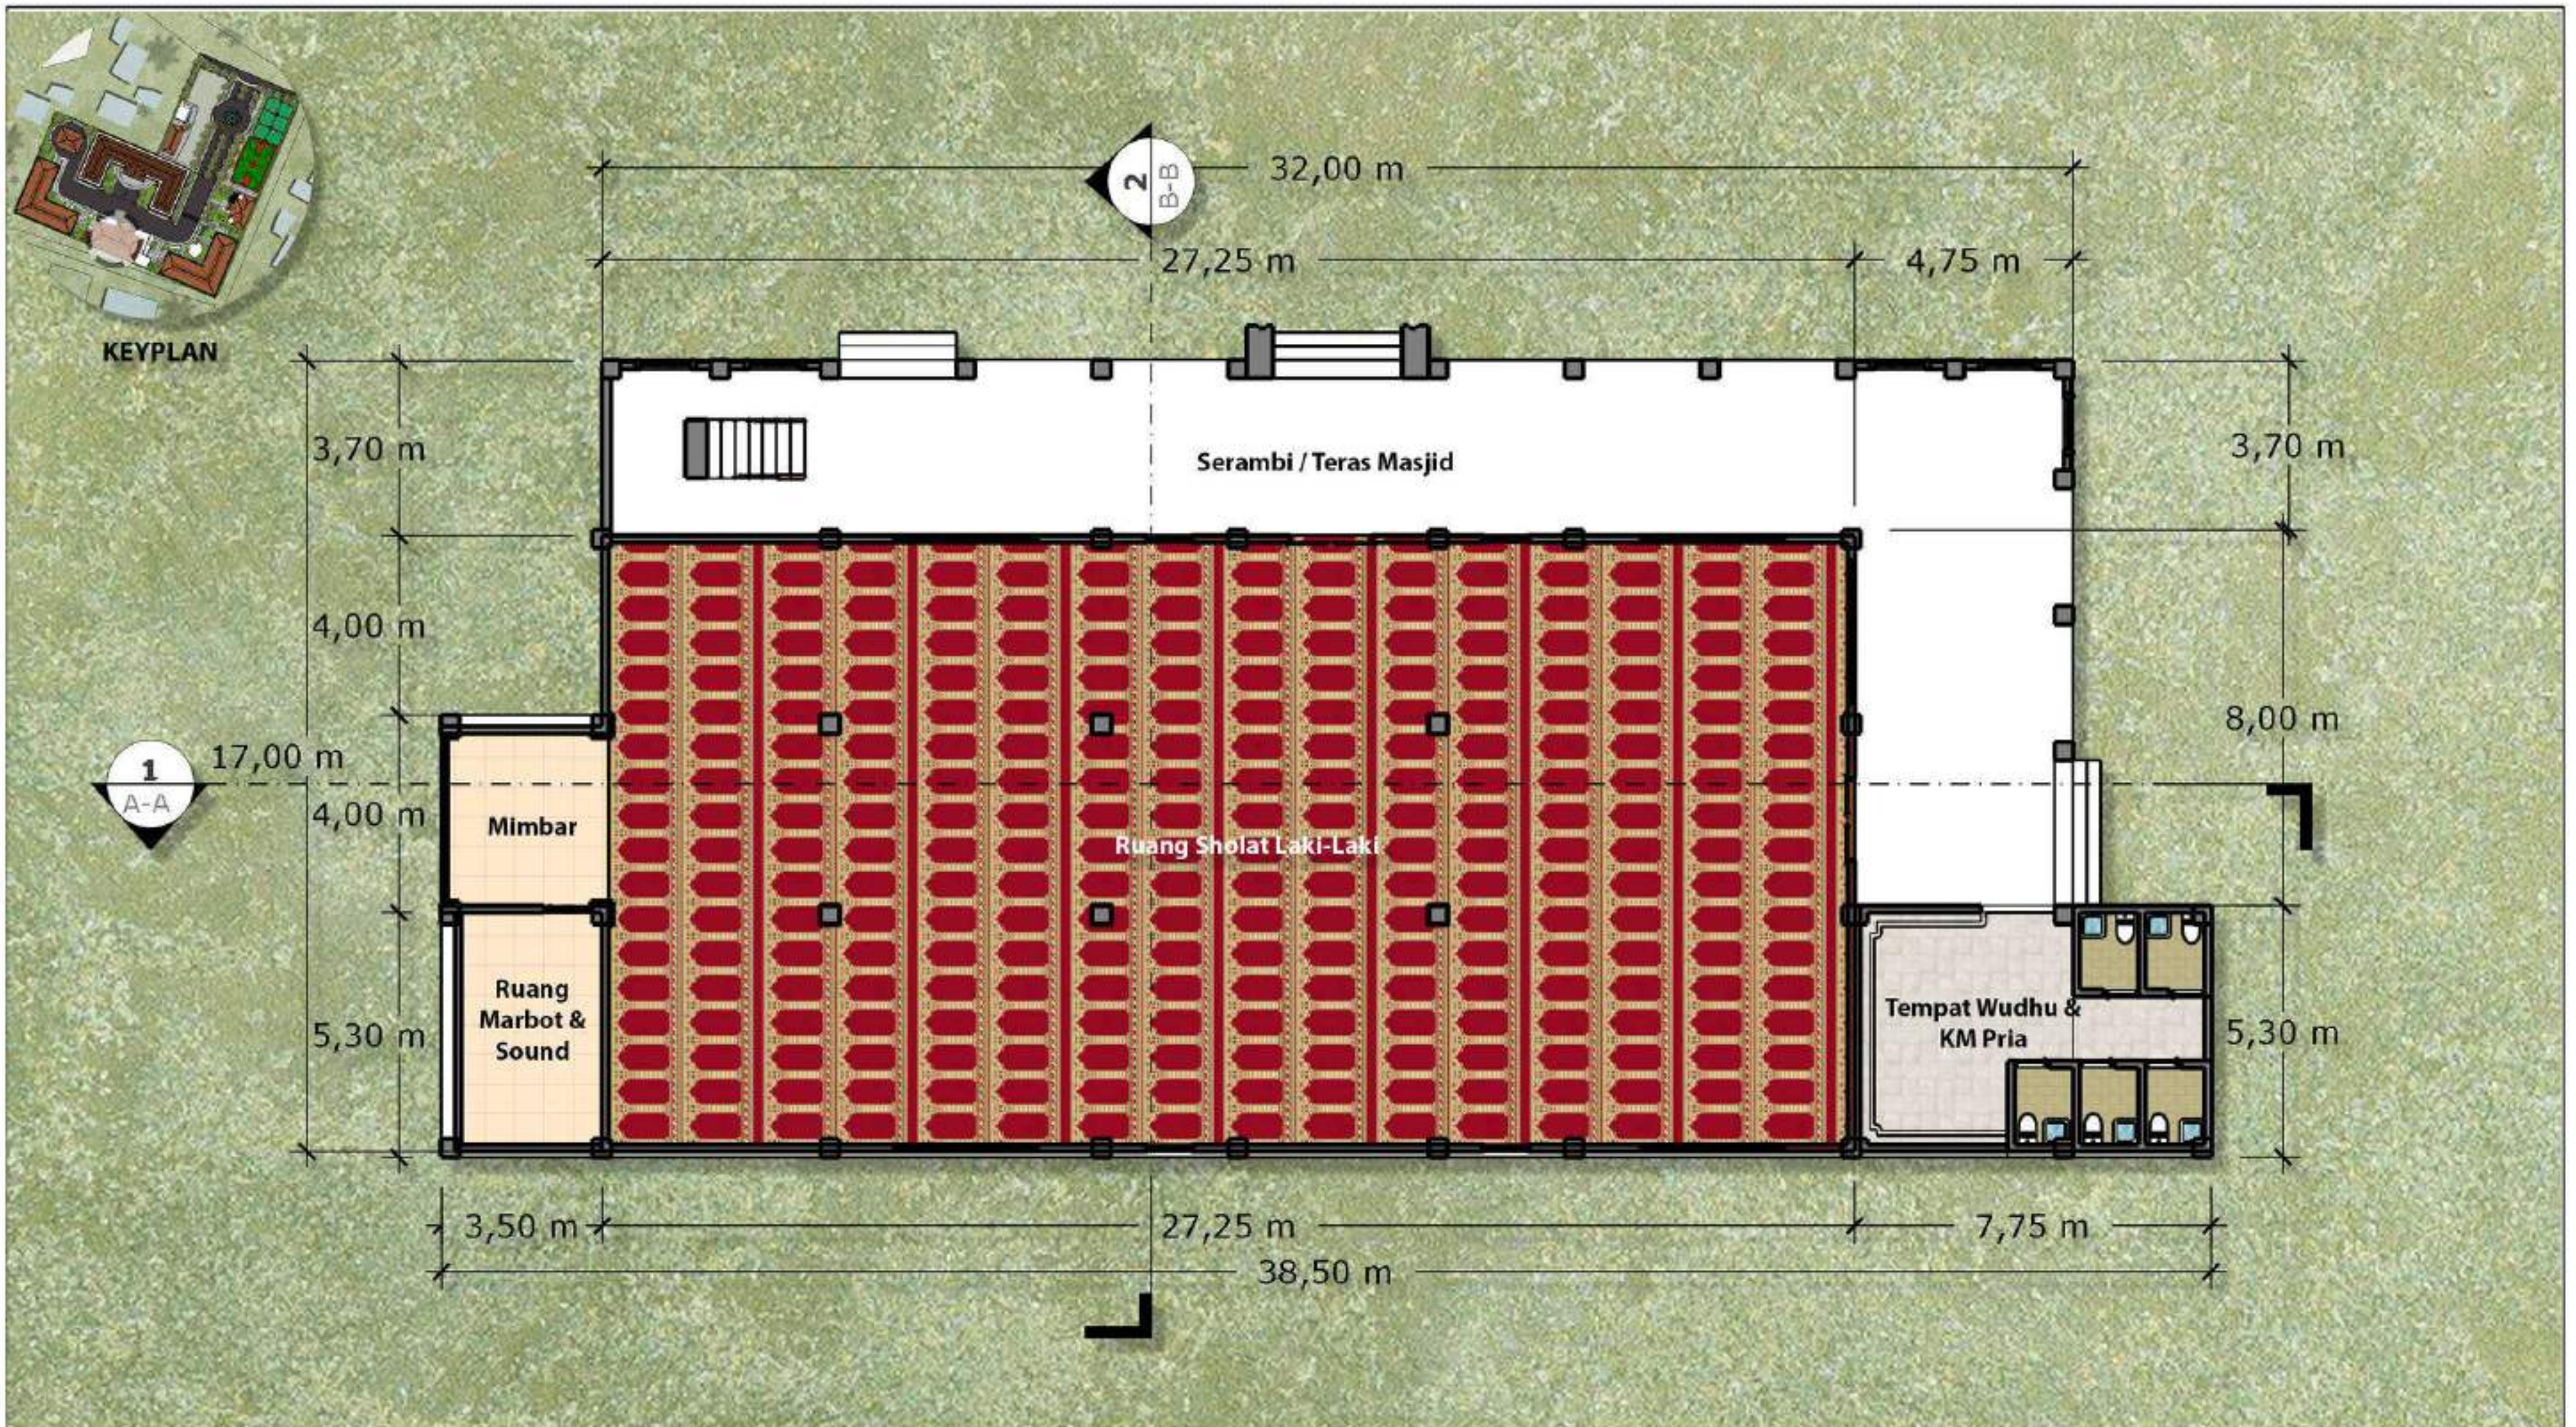

 ARSITEKTUR UIN MALANG	JUDUL TUGAS AKHIR	NAMA MAHASISWA	JUDUL GAMBAR		NO. LEMBAR: <
--	-------------------	----------------	--------------	--	--

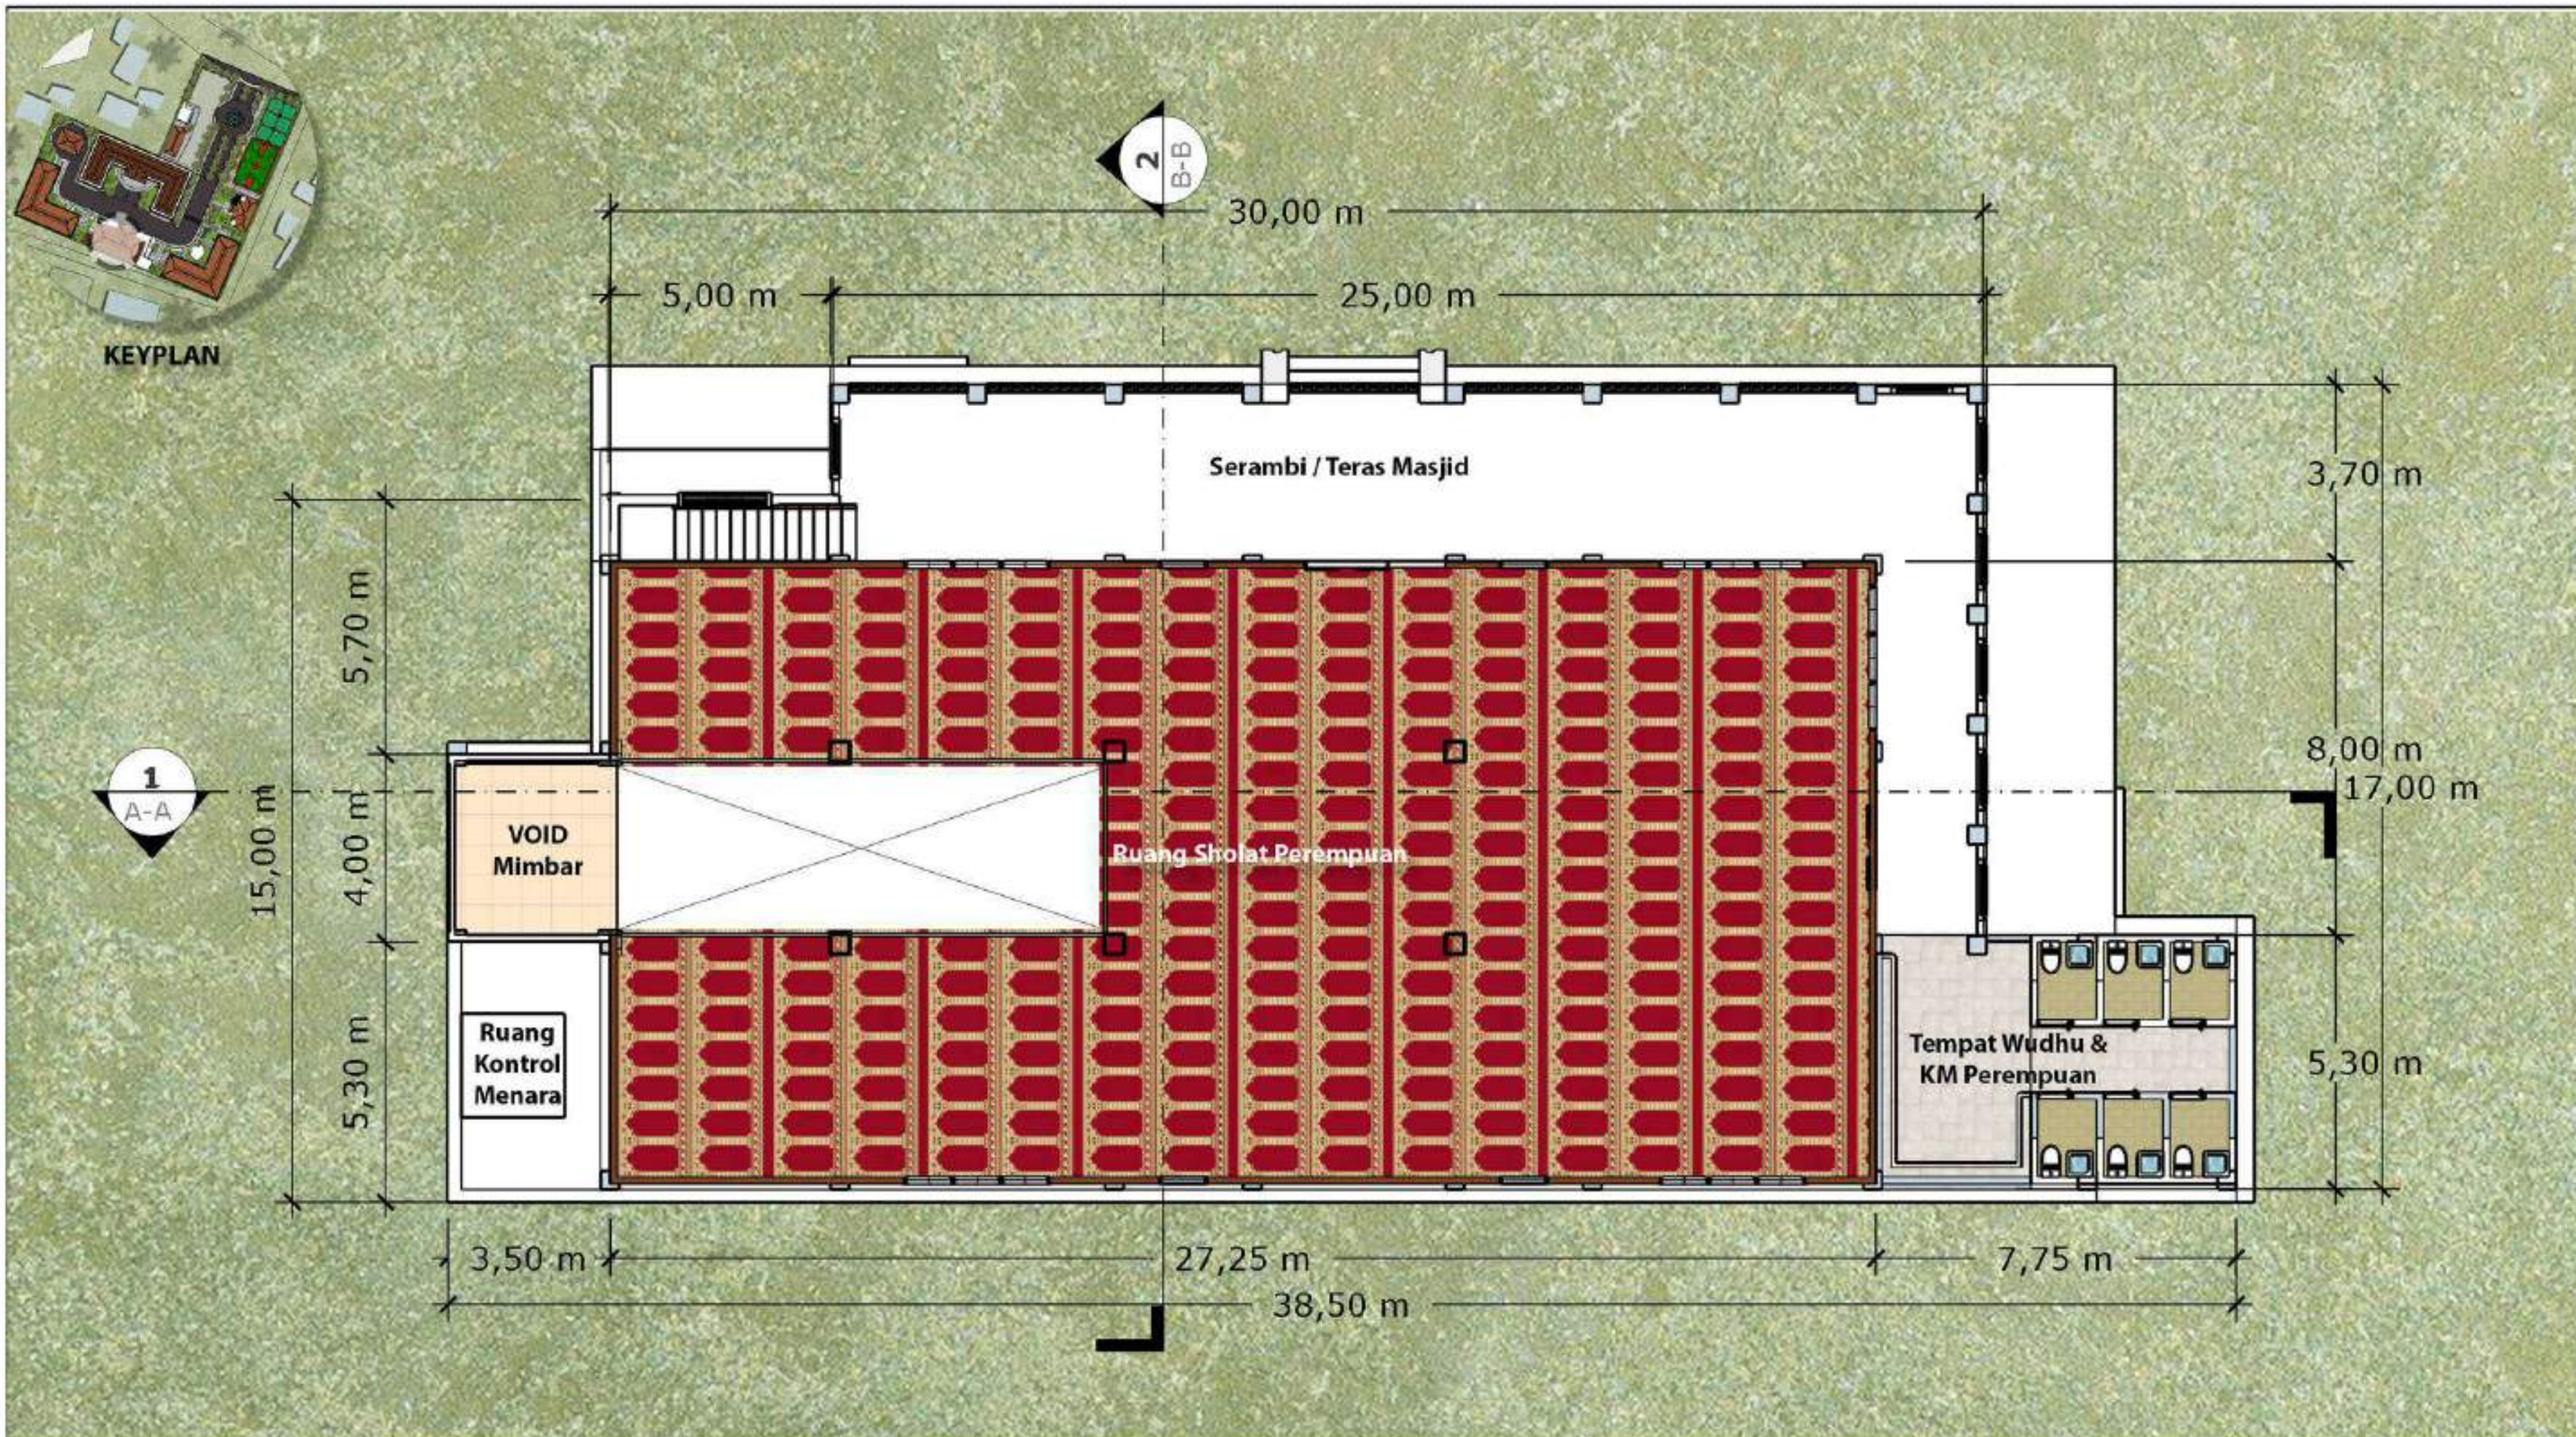

 ARSITEKTUR UIN MALANG	JUDUL TUGAS AKHIR	NAMA MAHASISWA	JUDUL GAMBAR		NO. LEMBAR: <
--	-------------------	----------------	--------------	--	--



KEYPLAN



PRODI TEKNIK ARSITEKTUR
FAKULTAS SAINS DAN TEKNOLOGI
UIN MAULANA MALIK IBRAHIM
MALANG

JUDUL TUGAS AKHIR

PERANCANGAN PESANTREN DI JAKARTA
DENGAN PENDEKATAN EXTENDING
TRADITION

NAMA MAHASISWA

JOHN HASAN BILAL
18660108

JUDUL GAMBAR

TAMPAK DEPAN
MASJID

NO. LEMBAR:

LOKASI PERANCANGAN

KEL. KEBAGUSAN, KECAMATAN PASAR
MINGGU, DAERAH KHUSUS JAKARTA

DOSEN PEMBIMBING 1
DOSEN PEMBIMBING 2

PUDJI PRATITIS WISMANTARA, M.T.
DR. M. MUKHLIS FAHRUDDIN, M.S.I

KODE GAMBAR

SKALA

1 : 250

JUMLAH LEMBAR:



KEYPLAN



PRODI TEKNIK ARSITEKTUR
FAKULTAS SAINS DAN TEKNOLOGI
UIN MAULANA MALIK IBRAHIM
MALANG

JUDUL TUGAS AKHIR

PERANCANGAN PESANTREN DI JAKARTA
DENGAN PENDEKATAN EXTENDING
TRADITION

LOKASI PERANCANGAN

KEL. KEBAGUSAN, KECAMATAN PASAR
MINGGU, DAERAH KHUSUS JAKARTA

NAMA MAHASISWA

JOHN HASAN BILAL
18660108

DOSEN PEMBIMBING 1 DOSEN PEMBIMBING 2

PUDJI PRATITIS WISMANTARA, M.T.
DR. M. MUKHLIS FAHRUDDIN, M.S.I

JUDUL GAMBAR

TAMPAK BELAKANG
MASJID

KODE GAMBAR

SKALA

1 : 250

NO. LEMBAR:

JUMLAH LEMBAR:



KEYPLAN



PRODI TEKNIK ARSITEKTUR
FAKULTAS SAINS DAN TEKNOLOGI
UIN MAULANA MALIK IBRAHIM
MALANG

JUDUL TUGAS AKHIR

PERANCANGAN PESANTREN DI JAKARTA
DENGAN PENDEKATAN EXTENDING
TRADITION

NAMA MAHASISWA

JOHN HASAN BILAL
18660108

JUDUL GAMBAR

TAMPAK SAMPING KANAN
MASJID

NO. LEMBAR:

LOKASI PERANCANGAN

KEL. KEBAGUSAN, KECAMATAN PASAR
MINGGU, DAERAH KHUSUS JAKARTA

DOSEN PEMBIMBING 1
DOSEN PEMBIMBING 2

PUDJI PRATITIS WISMANTARA, M.T.
DR. M. MUKHLIS FAHRUDDIN, M.S.I

KODE GAMBAR

SKALA

1 : 250

JUMLAH LEMBAR:



KEYPLAN



PRODI TEKNIK ARSITEKTUR
FAKULTAS SAINS DAN TEKNOLOGI
UIN MAULANA MALIK IBRAHIM
MALANG

JUDUL TUGAS AKHIR

PERANCANGAN PESANTREN DI JAKARTA
DENGAN PENDEKATAN EXTENDING
TRADITION

NAMA MAHASISWA

JOHN HASAN BILAL
18660108

JUDUL GAMBAR

TAMPAK SAMPING KIRI
MASJID

NO. LEMBAR:

LOKASI PERANCANGAN

KEL. KEBAGUSAN, KECAMATAN PASAR
MINGGU, DAERAH KHUSUS JAKARTA

DOSEN PEMBIMBING 1
DOSEN PEMBIMBING 2

PUDJI PRATITIS WISMANTARA, M.T.
DR. M. MUKHLIS FAHRUDDIN, M.S.I

KODE GAMBAR


SKALA


1 : 250

JUMLAH LEMBAR:



 ARSITEKTUR UIN MALANG	JUDUL TUGAS AKHIR	NAMA MAHASISWA	JUDUL GAMBAR		NO. LEMBAR: JUMLAH LEMBAR:
	PERANCANGAN PESANTREN DI JAKARTA DENGAN PENDEKATAN EXTENDING TRADITION	JOHN HASAN BILAL 18660108	PERSPEKTIF EXTERIOR MASJID		
PRODI TEKNIK ARSITEKTUR FAKULTAS SAINS DAN TEKNOLOGI UIN MAULANA MALIK IBRAHIM MALANG	LOKASI PERANCANGAN KEL. KEBAGUSAN, KECAMATAN PASAR MINGGU, DAERAH KHUSUS JAKARTA	DOSEN PEMBIMBING 1 DOSEN PEMBIMBING 2 PUDJI PRATITIS WISMANTARA, M.T. DR. M. MUKHLIS FAHRUDDIN, M.S.I	KODE GAMBAR	SKALA N / A	

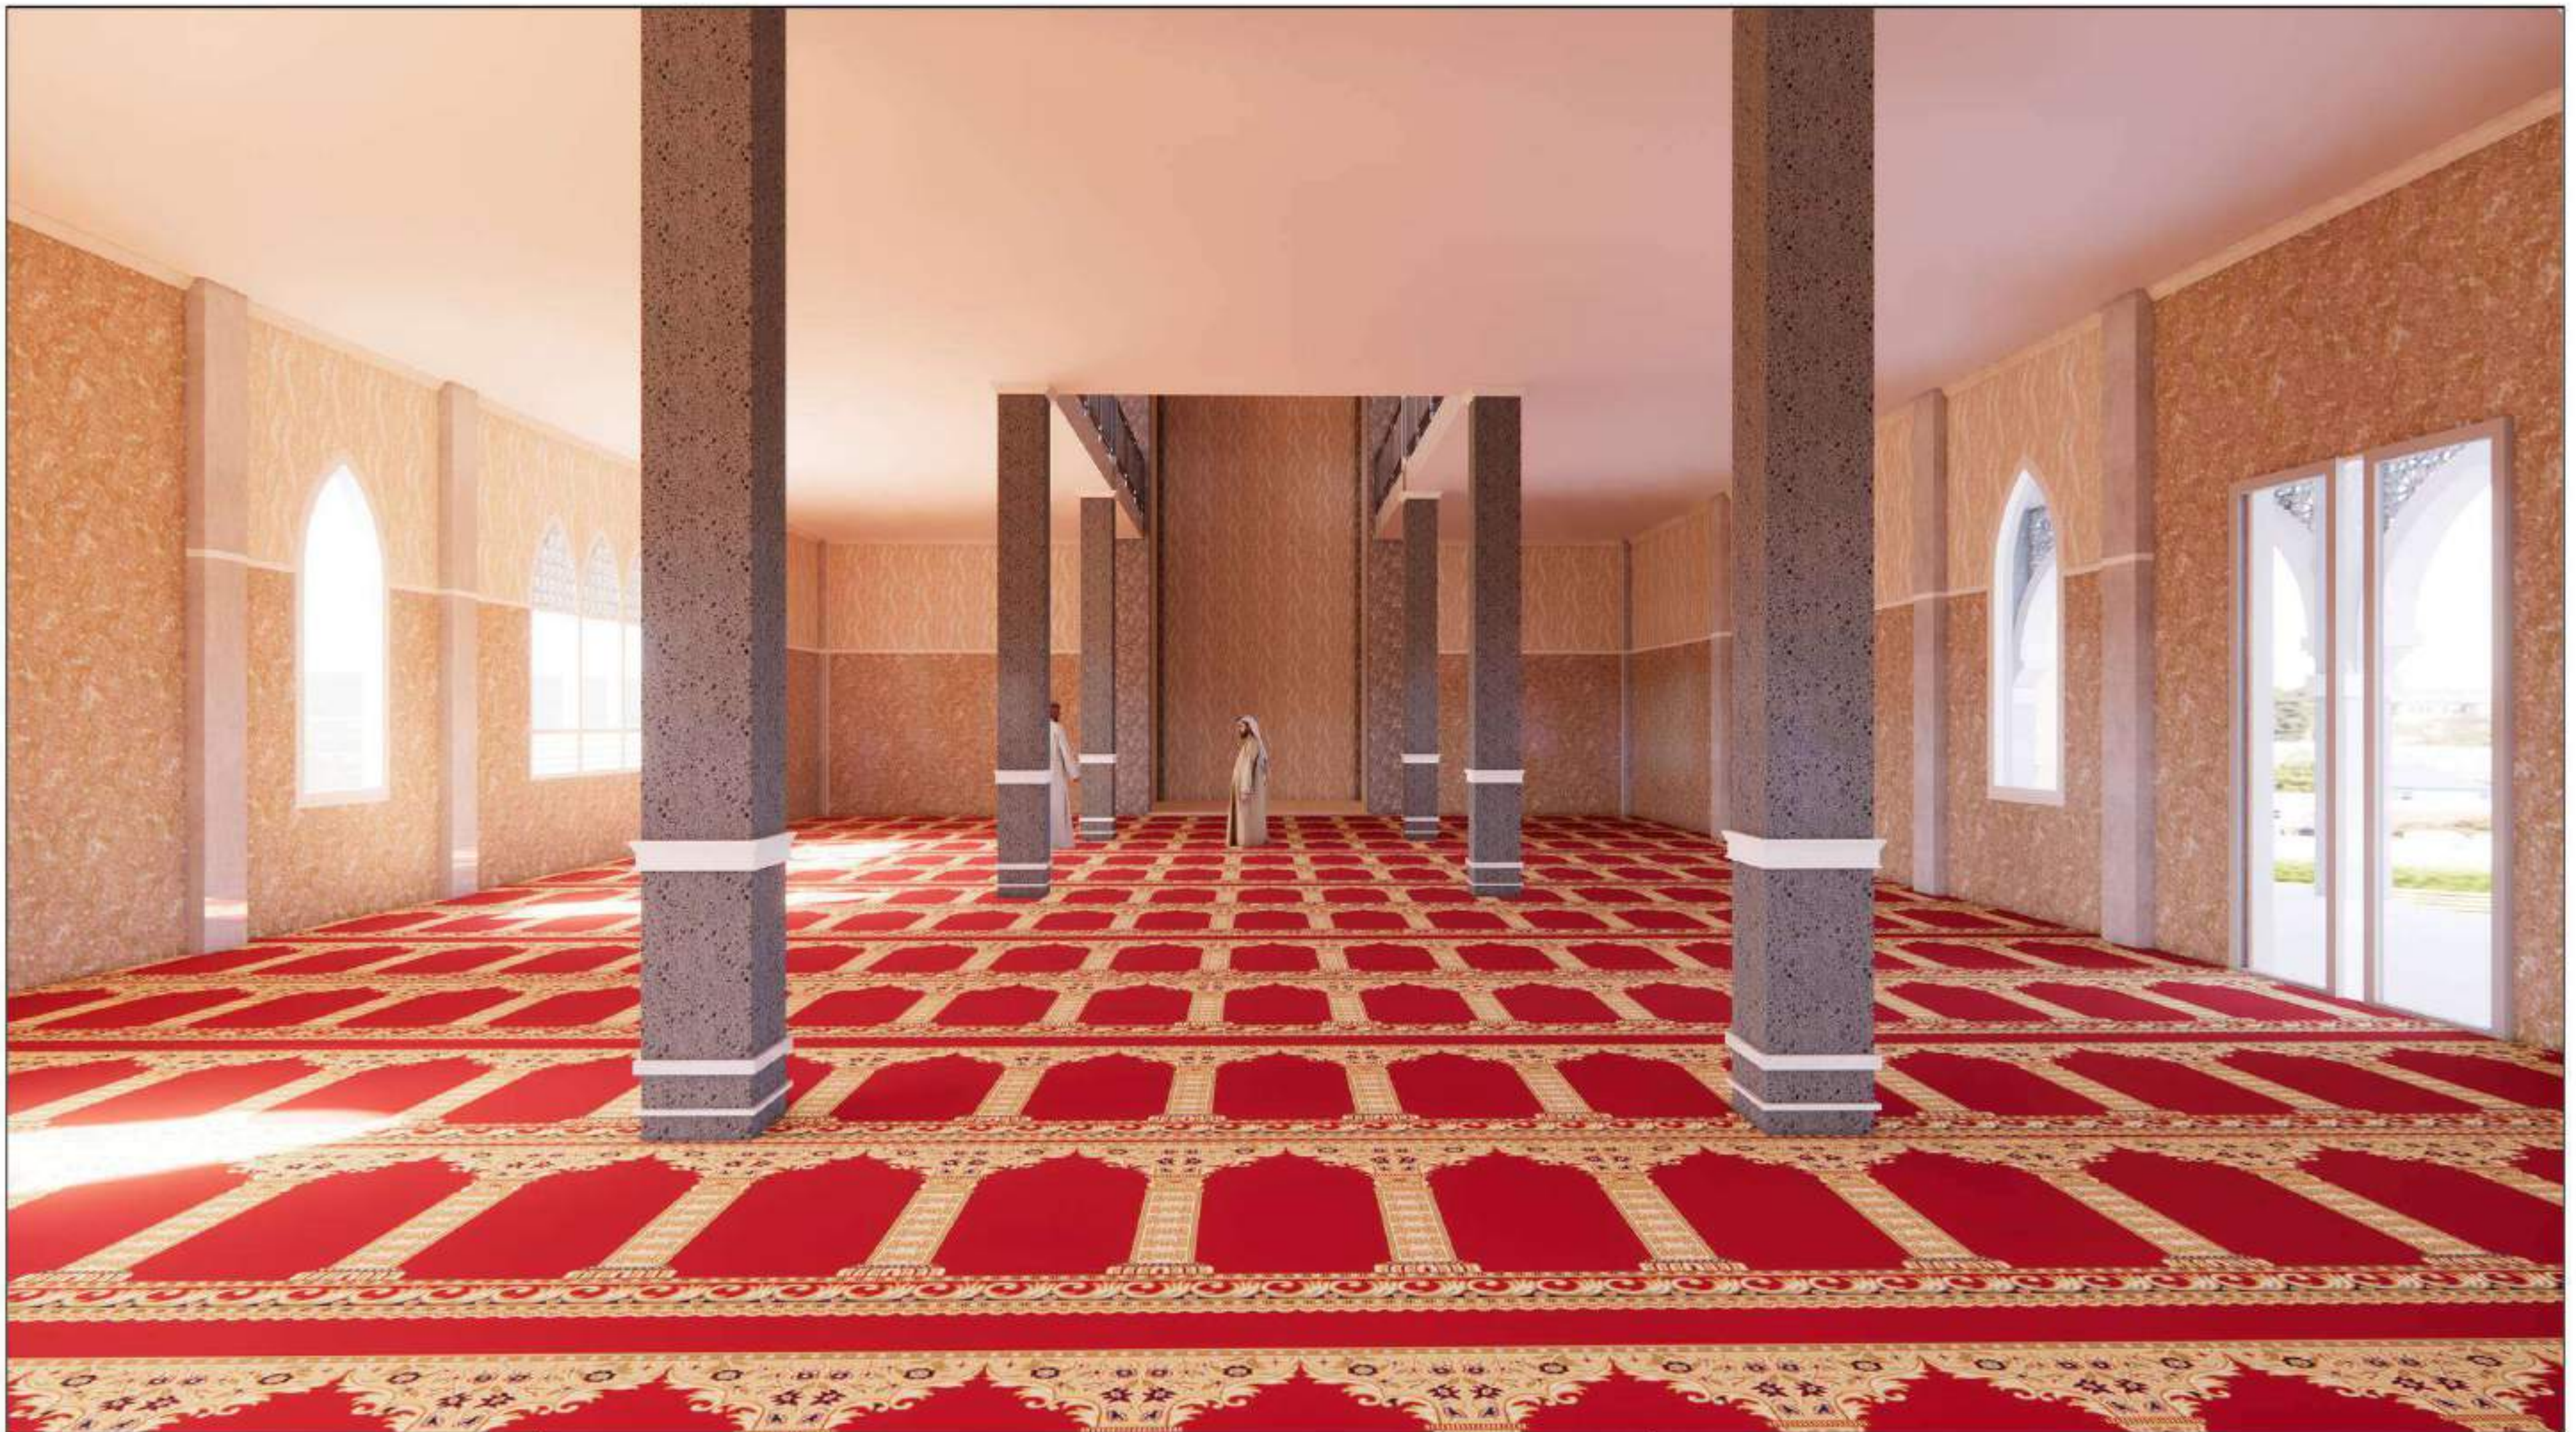[illegible]

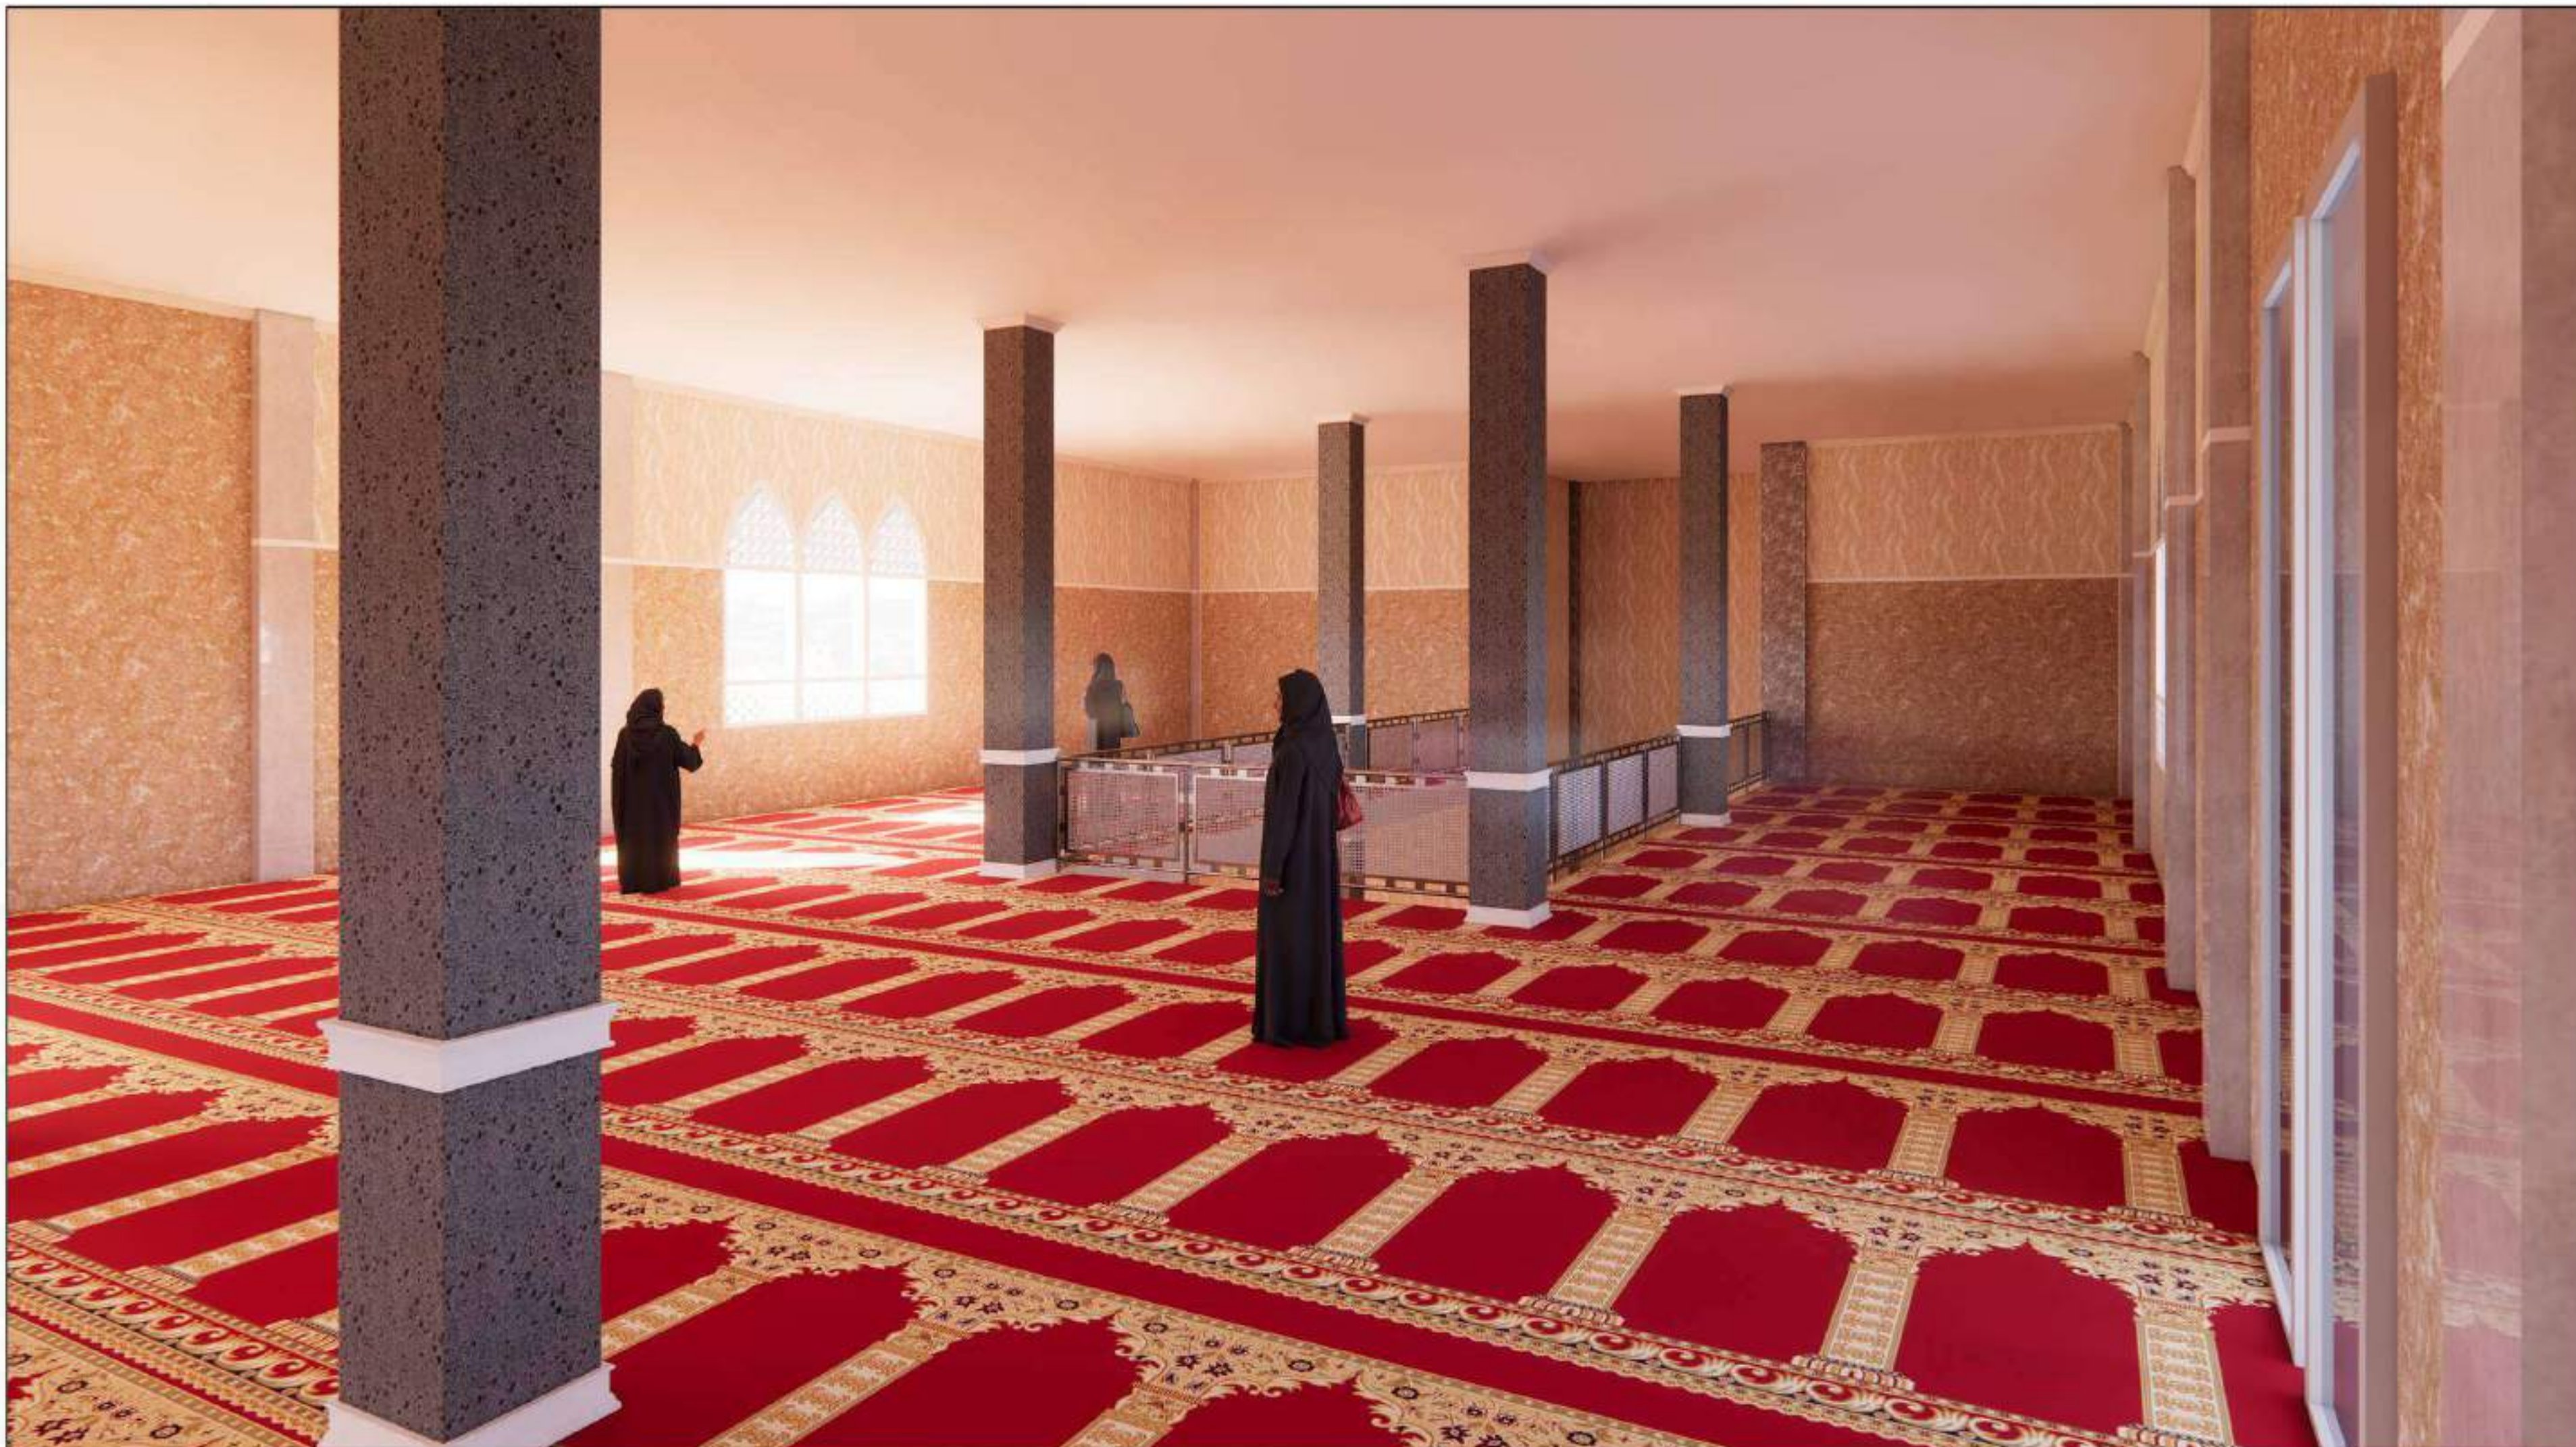

**PRODI TEKNIK ARSITEKTUR
FAKULTAS SAINS DAN TEKNOLOGI
UIN MAULANA MALIK IBRAHIM
MALANG**

JUDUL TUGAS AKHIR

**PERANCANGAN PESANTREN DI JAKARTA
DENGAN PENDEKATAN EXTENDING
TRADITION**

LOKASI PERANCANGAN

**KEL. KEBAGUSAN, KECAMATAN PASAR
MINGGU, DAERAH KHUSUS JAKARTA**

NAMA MAHASISWA

**JOHN HASAN BILAL
18660108**

DOSEN PEMBIMBING 1 DOSEN PEMBIMBING 2

**PUDJI PRATITIS WISMANTARA, M.T.
DR. M. MUKHLIS FAHRUDDIN, M.S.I**

JUDUL GAMBAR

**PERSPEKTIF INTERIOR MASJID
LANTAI 2**


KODE GAMBAR

SKALA

N / A

NO. LEMBAR:


JUMLAH LEMBAR:

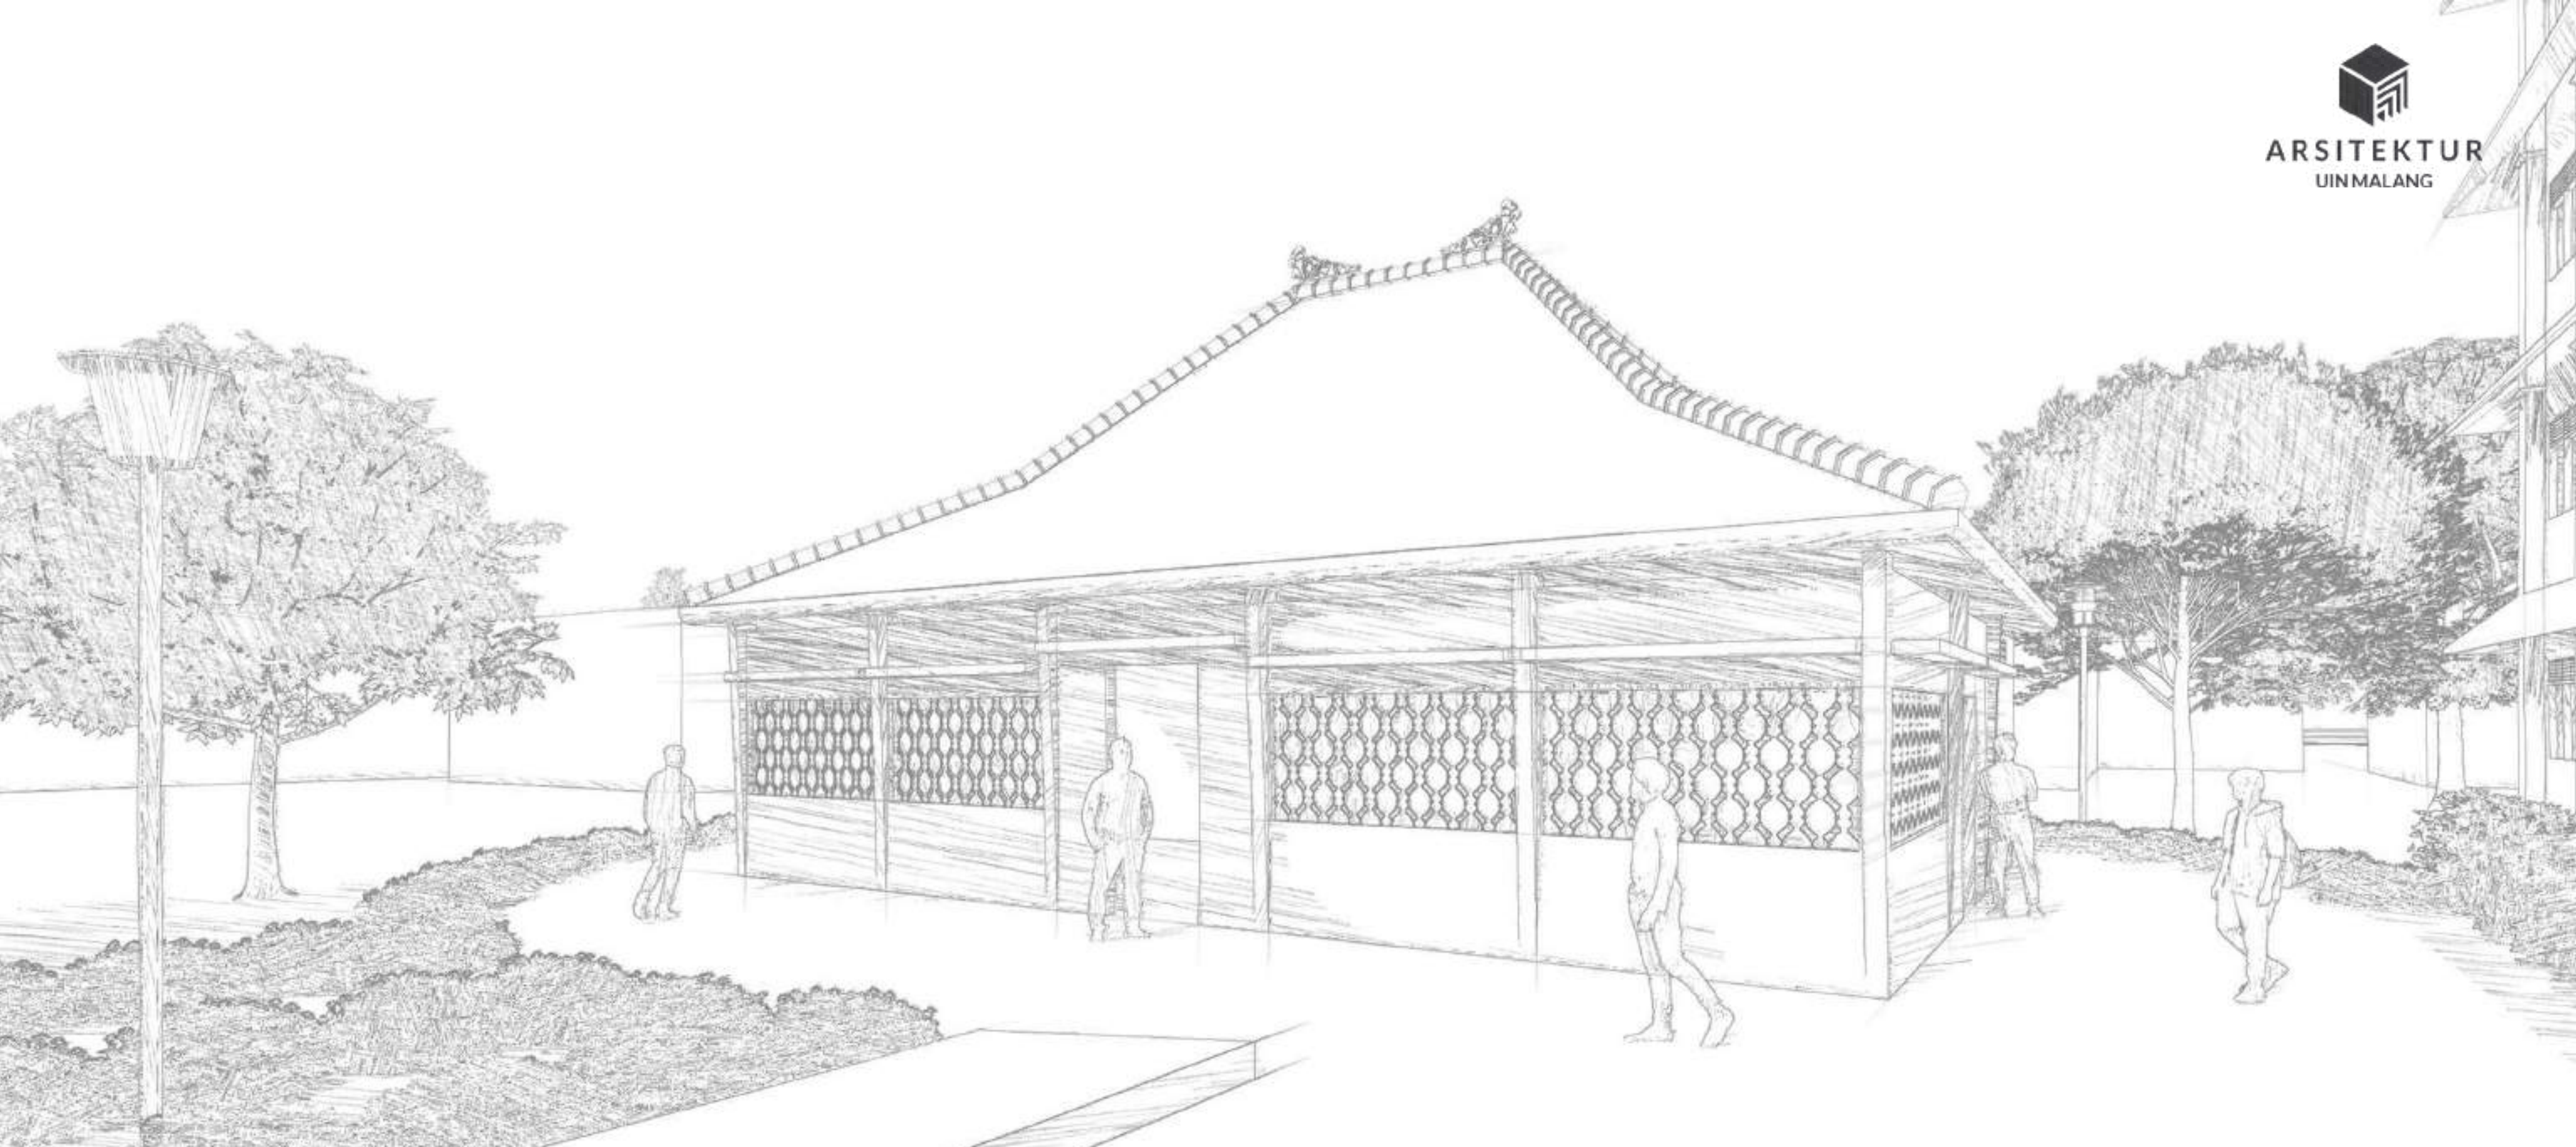

Dapur Bersama



KEYPLAN

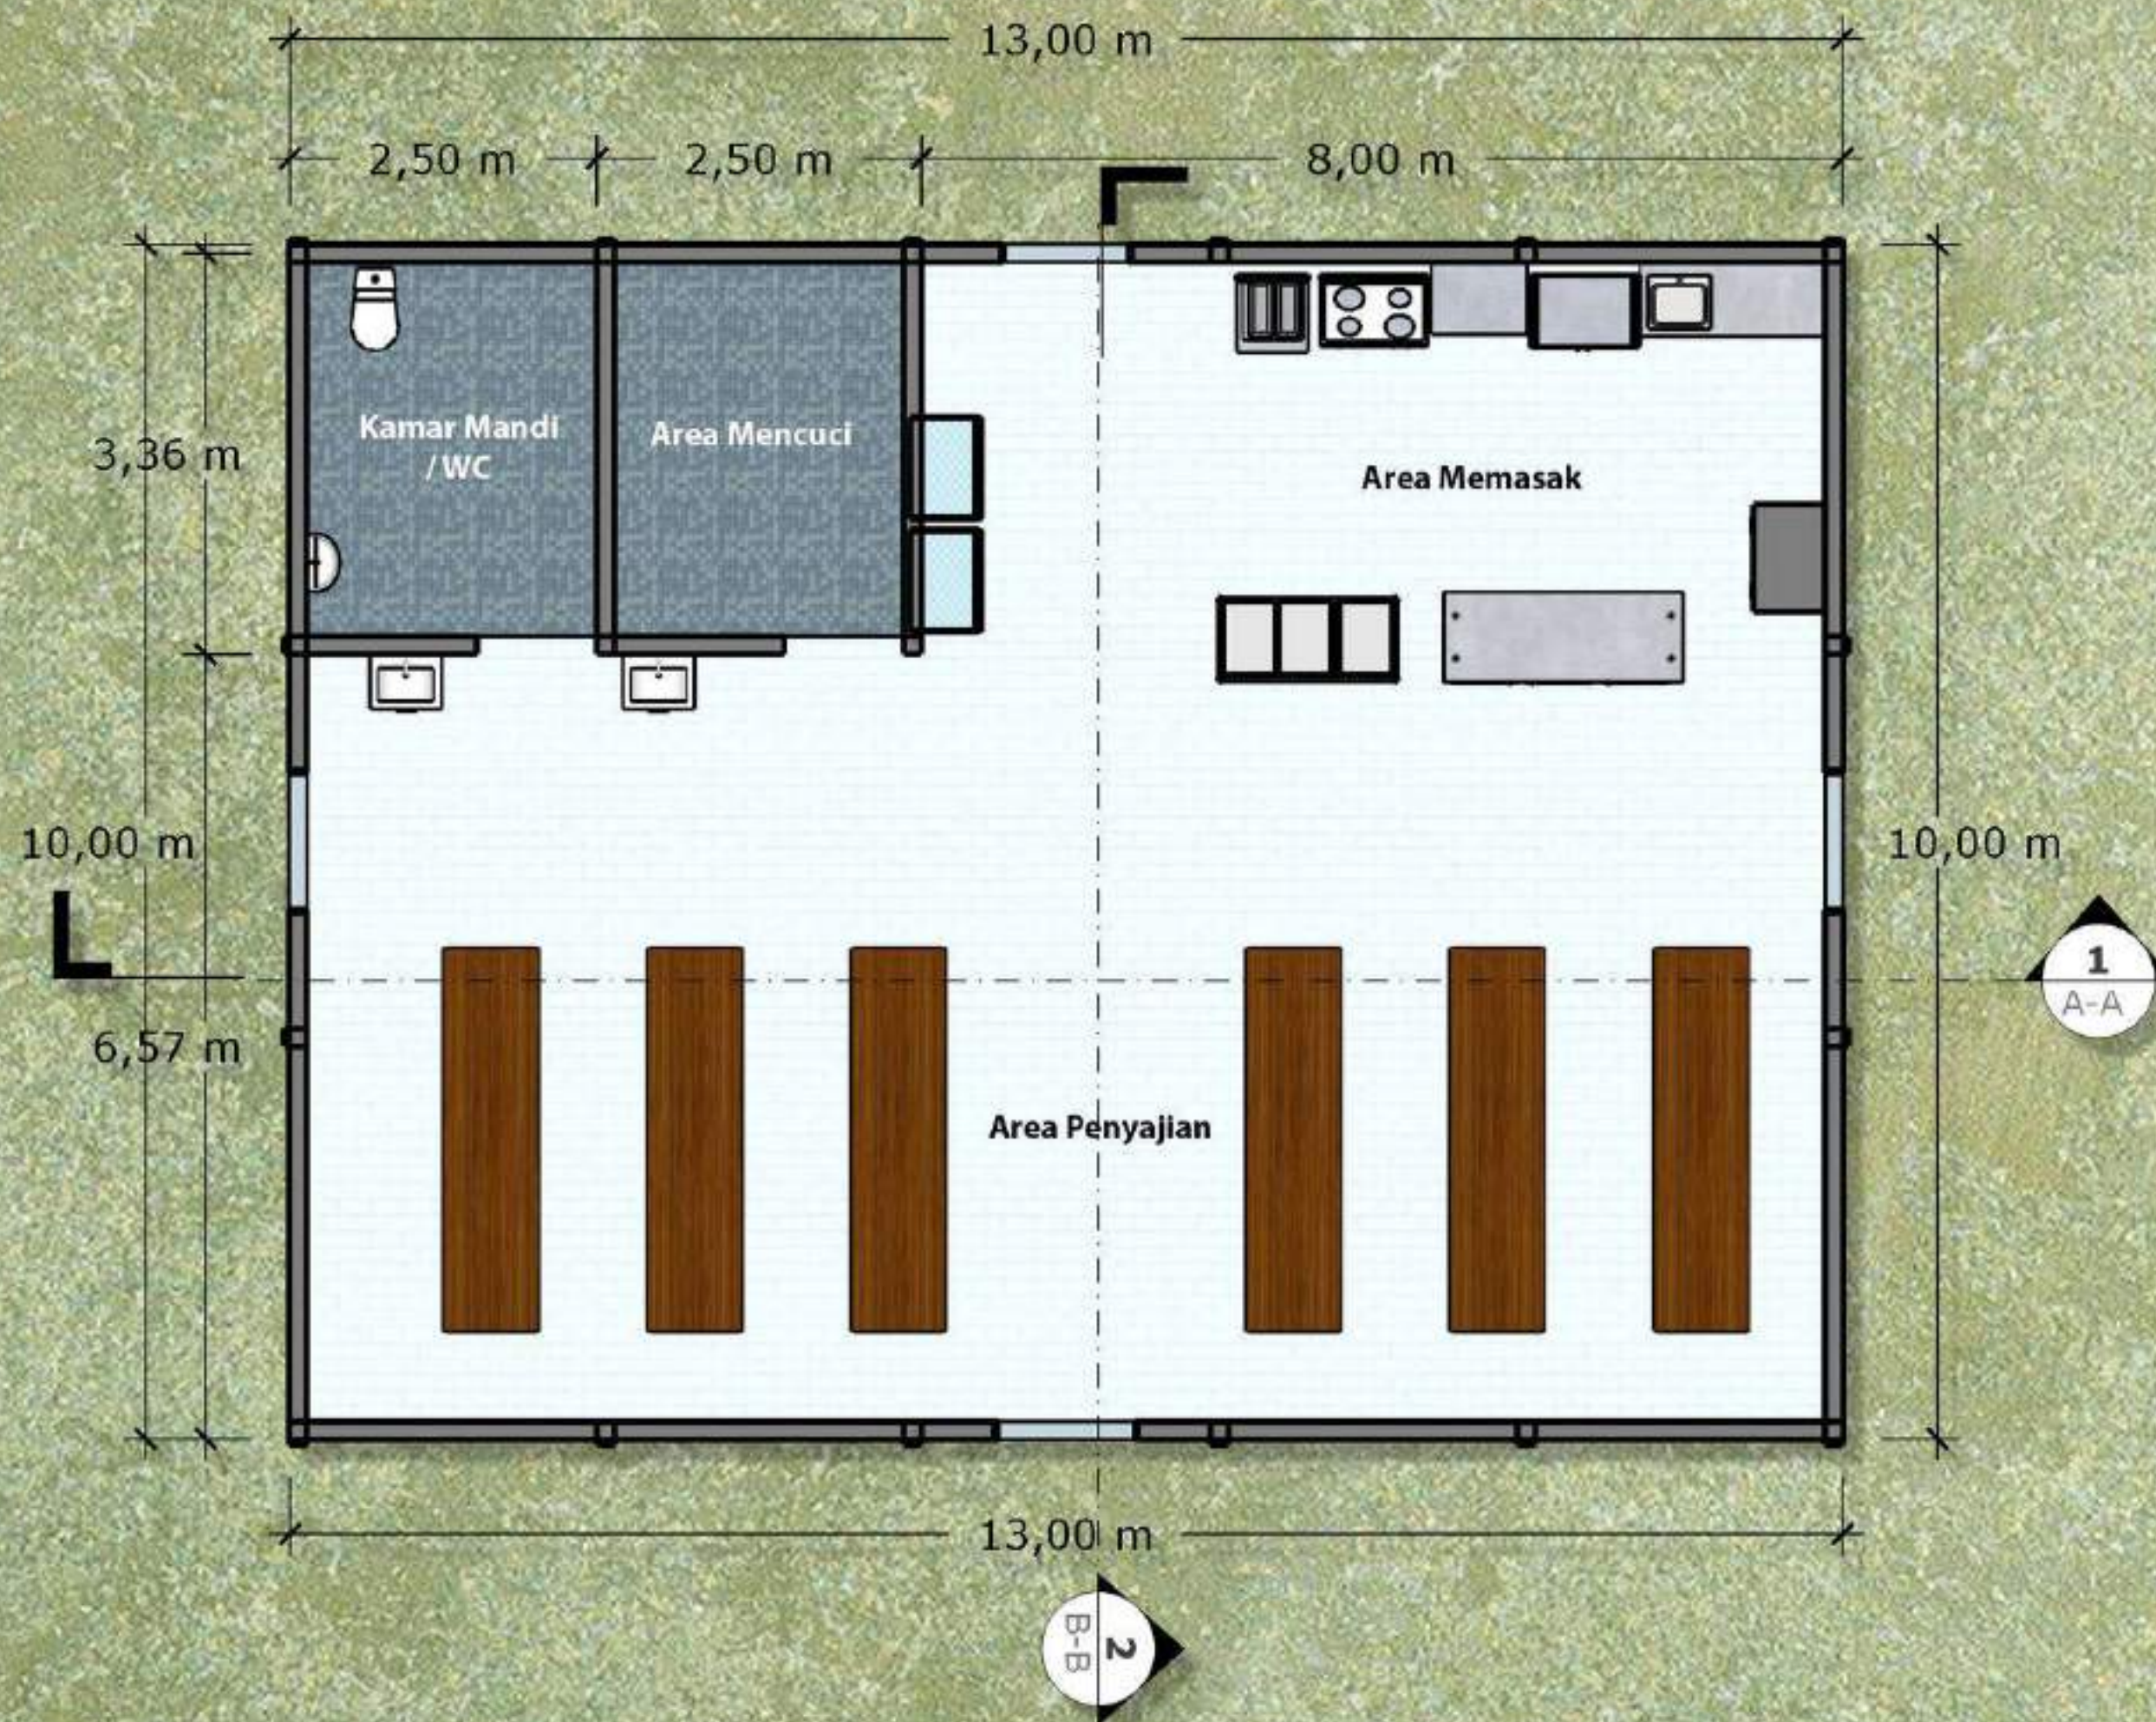

PRODI TEKNIK ARSITEKTUR
FAKULTAS SAINS DAN TEKNOLOGI
UIN MAULANA MALIK IBRAHIM
MALANG

JUDUL TUGAS AKHIR

PERANCANGAN PESANTREN DI JAKARTA
DENGAN PENDEKATAN EXTENDING
TRADITION

LOKASI PERANCANGAN

KEL. KEBAGUSAN, KECAMATAN PASAR
MINGGU, DAERAH KHUSUS JAKARTA

NAMA MAHASISWA

JOHN HASAN BILAL
18660108

DOSEN PEMBIMBING 1
DOSEN PEMBIMBING 2

PUDJI PRATITIS WISMANTARA, M.T.
DR. M. MUKHLIS FAHRUDDIN, M.S.I

JUDUL GAMBAR

DENAH BANGUNAN
DAPUR BERSAMA

KODE GAMBAR

SKALA


1 : 100

NO. LEMBAR:

JUMLAH LEMBAR:



KEYPLAN

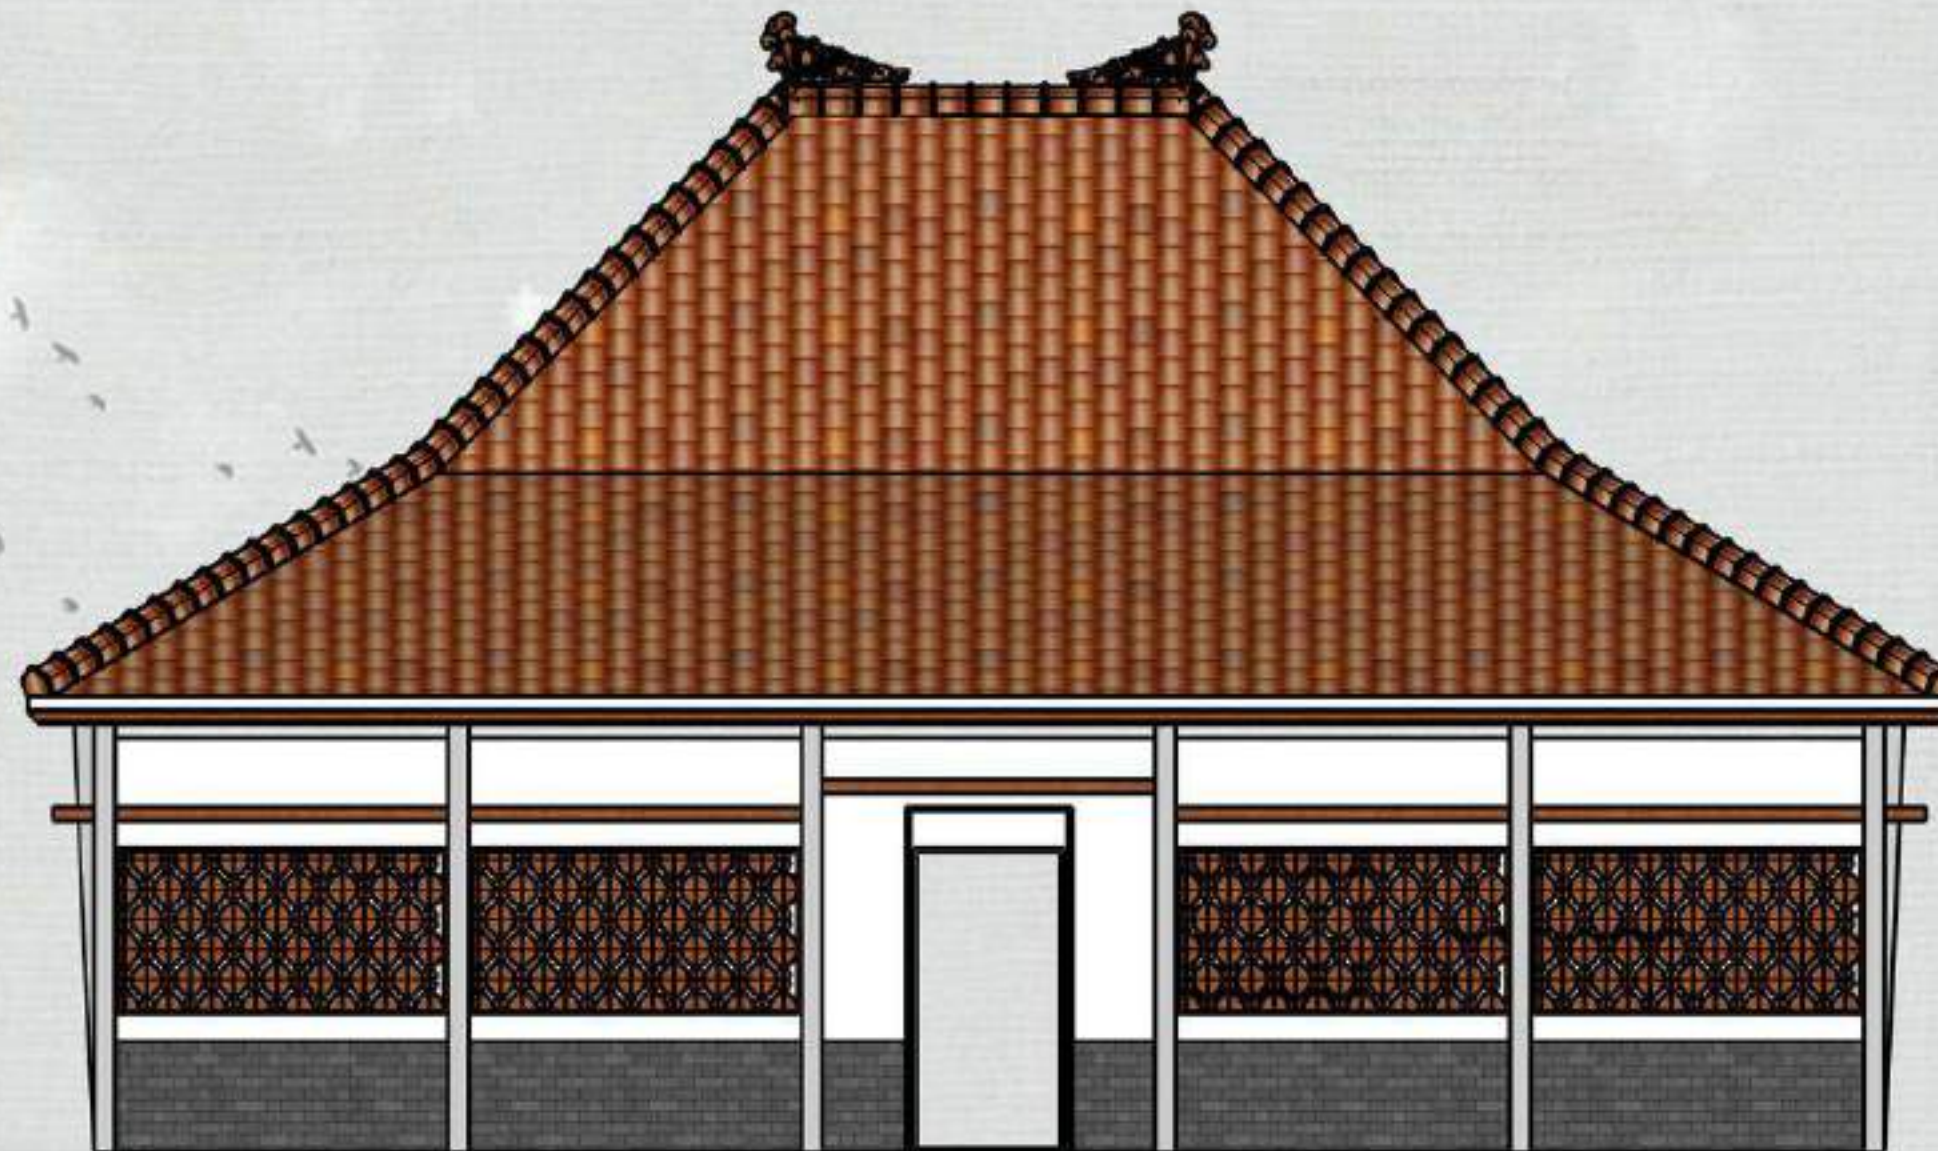

PRODI TEKNIK ARSITEKTUR
FAKULTAS SAINS DAN TEKNOLOGI
UIN MAULANA MALIK IBRAHIM
MALANG

JUDUL TUGAS AKHIR

PERANCANGAN PESANTREN DI JAKARTA
DENGAN PENDEKATAN EXTENDING
TRADITION

NAMA MAHASISWA

JOHN HASAN BILAL
18660108

JUDUL GAMBAR

TAMPAK DEPAN BANGUNAN
DAPUR BERSAMA

NO. LEMBAR:

LOKASI PERANCANGAN

KEL. KEBAGUSAN, KECAMATAN PASAR
MINGGU, DAERAH KHUSUS JAKARTA

DOSEN PEMBIMBING 1
DOSEN PEMBIMBING 2

PUDJI PRATITIS WISMANTARA, M.T.
DR. M. MUKHLIS FAHRUDDIN, M.S.I

KODE GAMBAR


SKALA

1 : 100

JUMLAH LEMBAR:



KEYPLAN

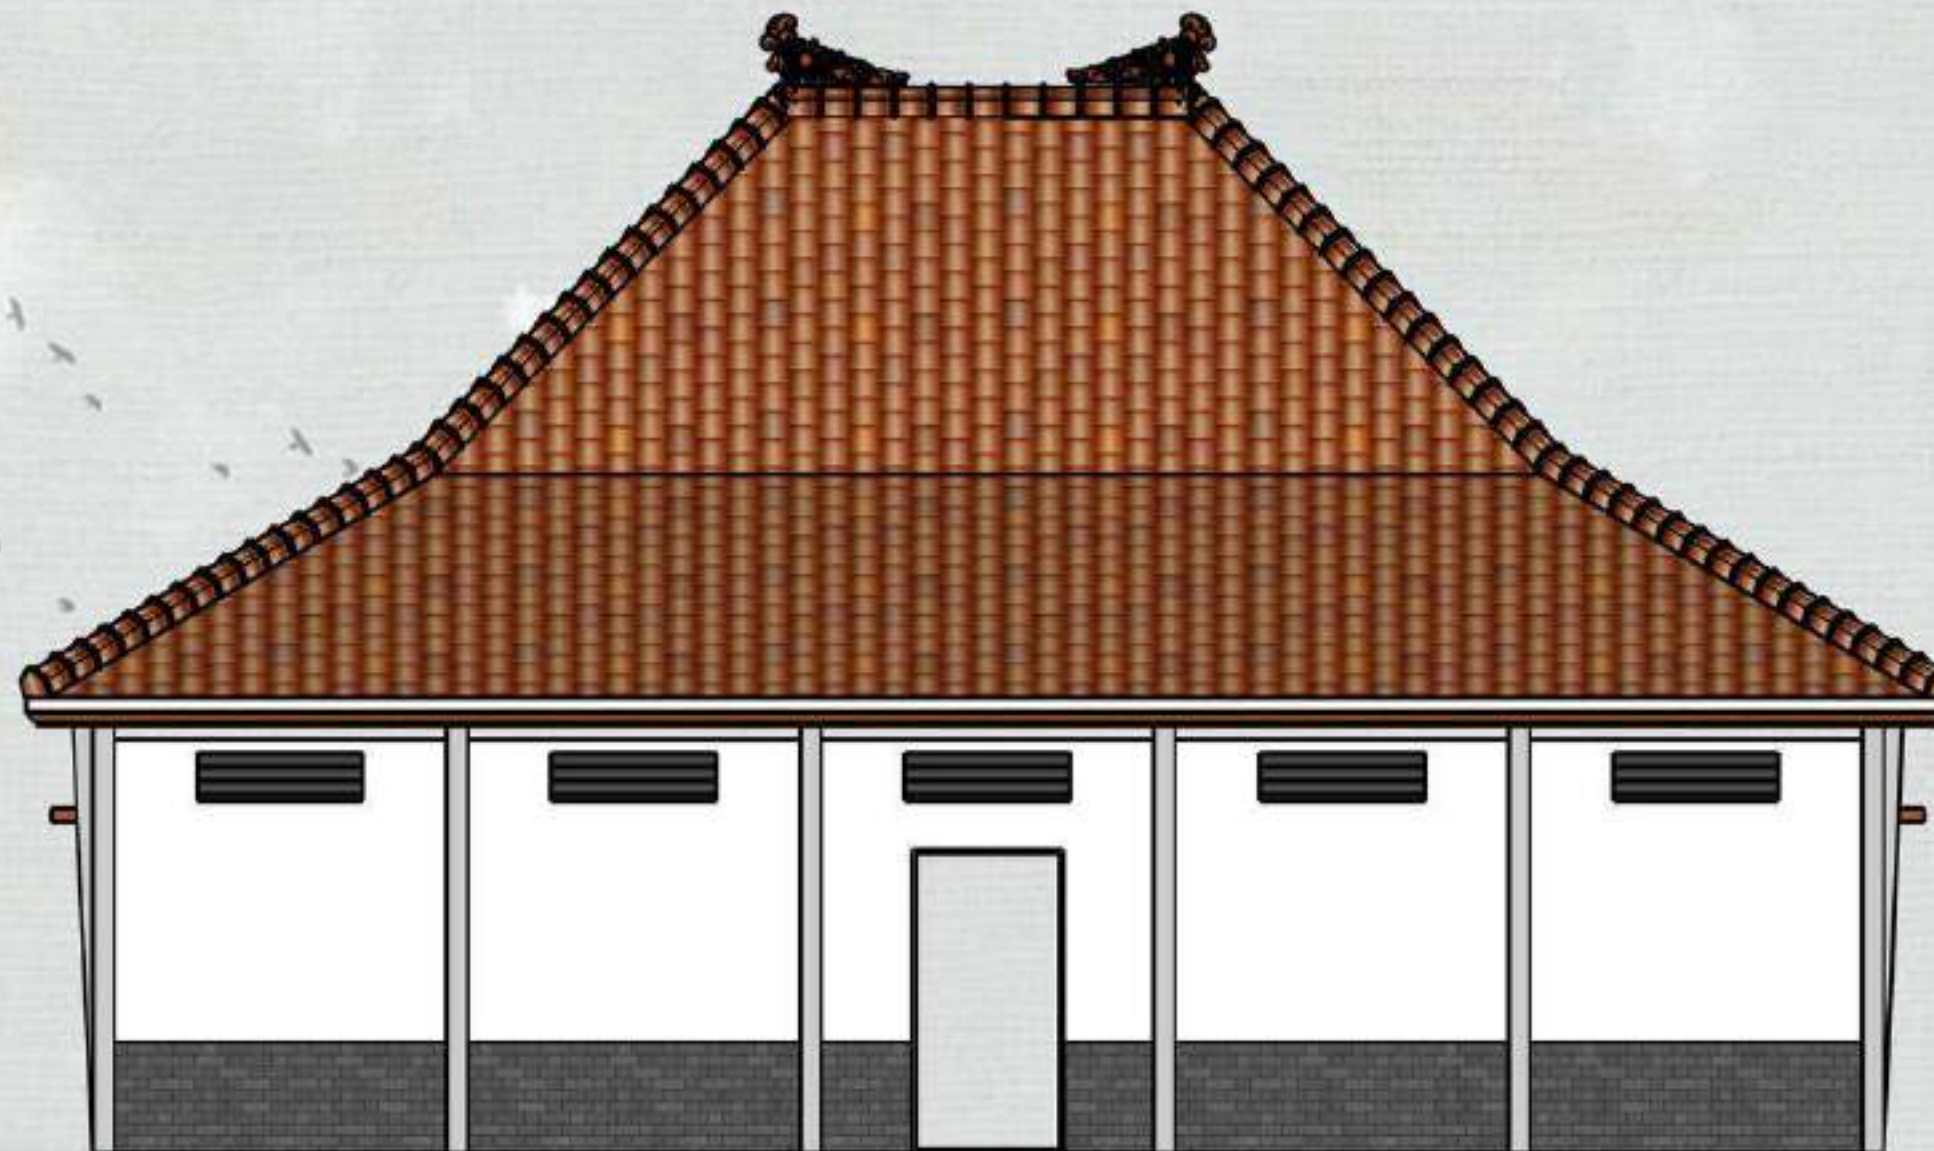

PRODI TEKNIK ARSITEKTUR
FAKULTAS SAINS DAN TEKNOLOGI
UIN MAULANA MALIK IBRAHIM
MALANG

JUDUL TUGAS AKHIR

PERANCANGAN PESANTREN DI JAKARTA
DENGAN PENDEKATAN EXTENDING
TRADITION

LOKASI PERANCANGAN

KEL. KEBAGUSAN, KECAMATAN PASAR
MINGGU, DAERAH KHUSUS JAKARTA

NAMA MAHASISWA

JOHN HASAN BILAL
18660108

DOSEN PEMBIMBING 1
DOSEN PEMBIMBING 2

PUDJI PRATITIS WISMANTARA, M.T.
DR. M. MUKHLIS FAHRUDDIN, M.S.I

JUDUL GAMBAR

TAMPAK BELAKANG BANGUNAN
DAPUR BERSAMA

KODE GAMBAR

SKALA

1 : 100

NO. LEMBAR:

JUMLAH LEMBAR:



KEYPLAN



PRODI TEKNIK ARSITEKTUR
FAKULTAS SAINS DAN TEKNOLOGI
UIN MAULANA MALIK IBRAHIM
MALANG

JUDUL TUGAS AKHIR

PERANCANGAN PESANTREN DI JAKARTA
DENGAN PENDEKATAN EXTENDING
TRADITION

NAMA MAHASISWA

JOHN HASAN BILAL
18660108

JUDUL GAMBAR

TAMPAK SAMPING KANAN
BANGUNAN
DAPUR BERSAMA

NO. LEMBAR:

LOKASI PERANCANGAN

KEL. KEBAGUSAN, KECAMATAN PASAR
MINGGU, DAERAH KHUSUS JAKARTA

DOSEN PEMBIMBING 1
DOSEN PEMBIMBING 2

PUDJI PRATITIS WISMANTARA, M.T.
DR. M. MUKHLIS FAHRUDDIN, M.S.I

KODE GAMBAR


SKALA

1 : 100

JUMLAH LEMBAR:



KEYPLAN

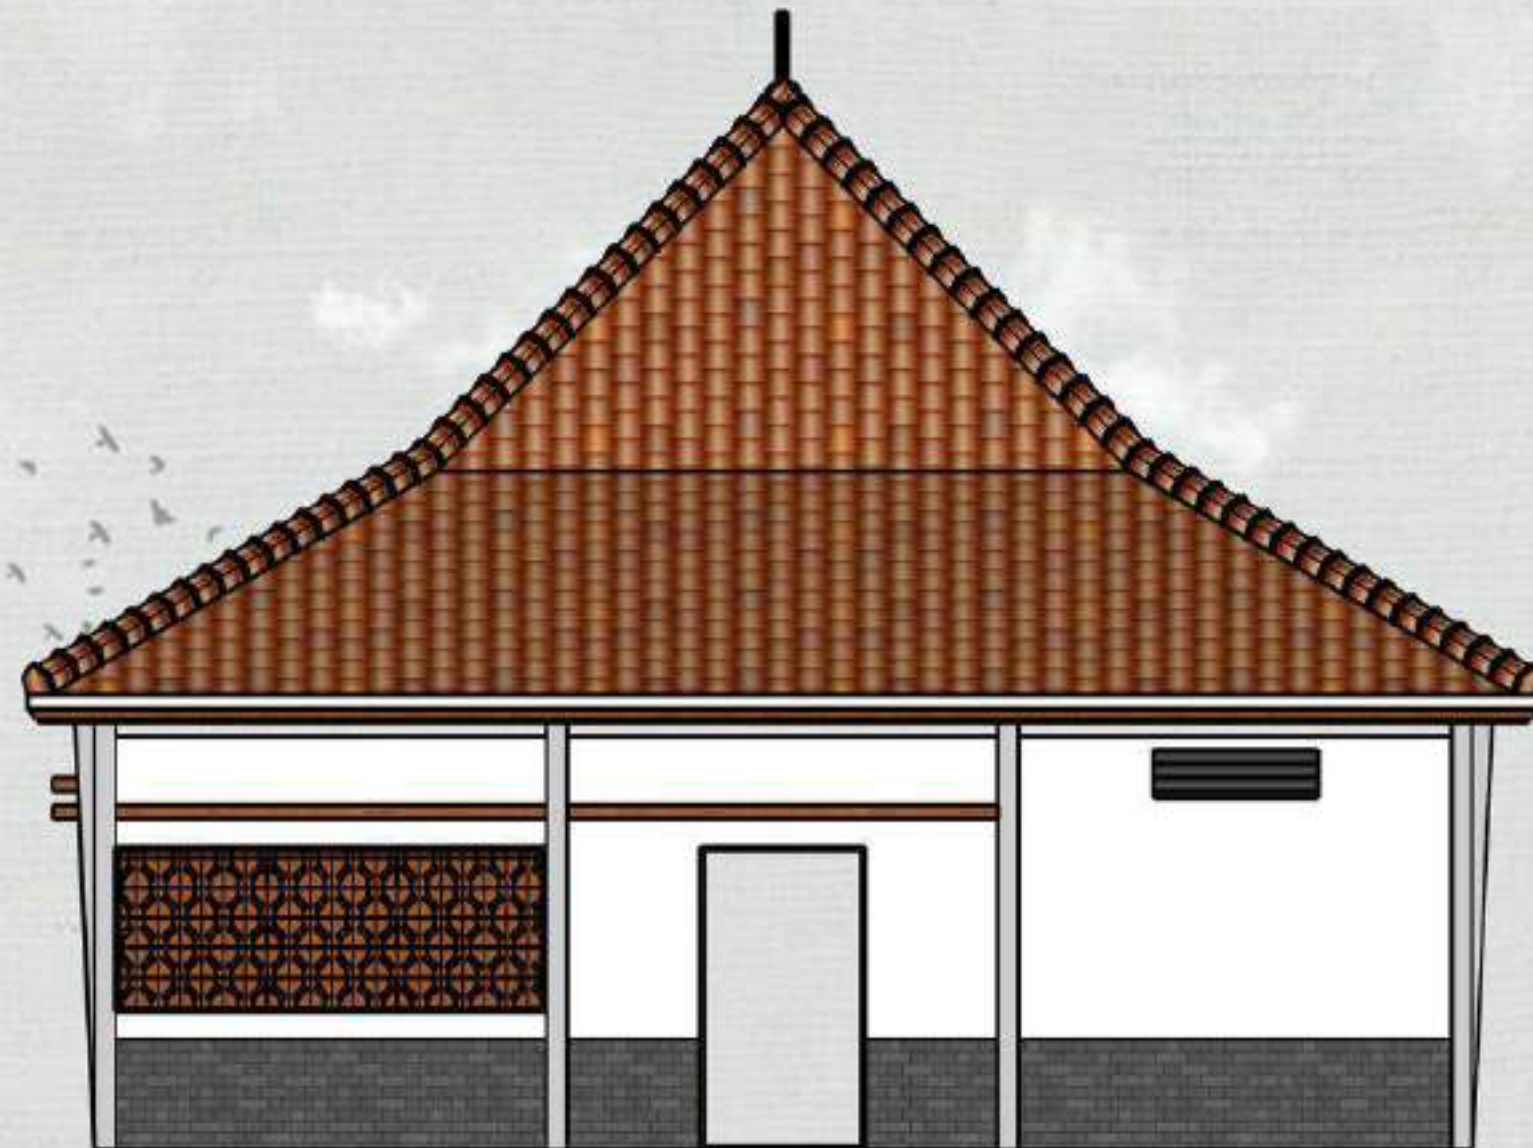

PRODI TEKNIK ARSITEKTUR
FAKULTAS SAINS DAN TEKNOLOGI
UIN MAULANA MALIK IBRAHIM
MALANG

JUDUL TUGAS AKHIR

PERANCANGAN PESANTREN DI JAKARTA
DENGAN PENDEKATAN EXTENDING
TRADITION

NAMA MAHASISWA

JOHN HASAN BILAL
18660108

JUDUL GAMBAR

TAMPAK SAMPING KIRI
BANGUNAN
DAPUR BERSAMA

NO. LEMBAR:

LOKASI PERANCANGAN

KEL. KEBAGUSAN, KECAMATAN PASAR
MINGGU, DAERAH KHUSUS JAKARTA

DOSEN PEMBIMBING 1
DOSEN PEMBIMBING 2

PUDJI PRATITIS WISMANTARA, M.T.
DR. M. MUKHLIS FAHRUDDIN, M.S.I

KODE GAMBAR


SKALA

1 : 100

JUMLAH LEMBAR:



 ARSITEKTUR UIN MALANG	JUDUL TUGAS AKHIR PERANCANGAN PESANTREN DI JAKARTA DENGAN PENDEKATAN EXTENDING TRADITION	NAMA MAHASISWA JOHN HASAN BILAL 18660108	JUDUL GAMBAR POTONGAN A-A BANGUNAN DAPUR BERSAMA		NO. LEMBAR: JUMLAH LEMBAR:
	LOKASI PERANCANGAN KEL. KEBAGUSAN, KECAMATAN PASAR MINGGU, DAERAH KHUSUS JAKARTA	DOSEN PEMBIMBING 1 DOSEN PEMBIMBING 2 PUDJI PRATITIS WISMANTARA, M.T. DR. M. MUKHLIS FAHRUDDIN, M.S.I	KODE GAMBAR	SKALA 1 : 100	

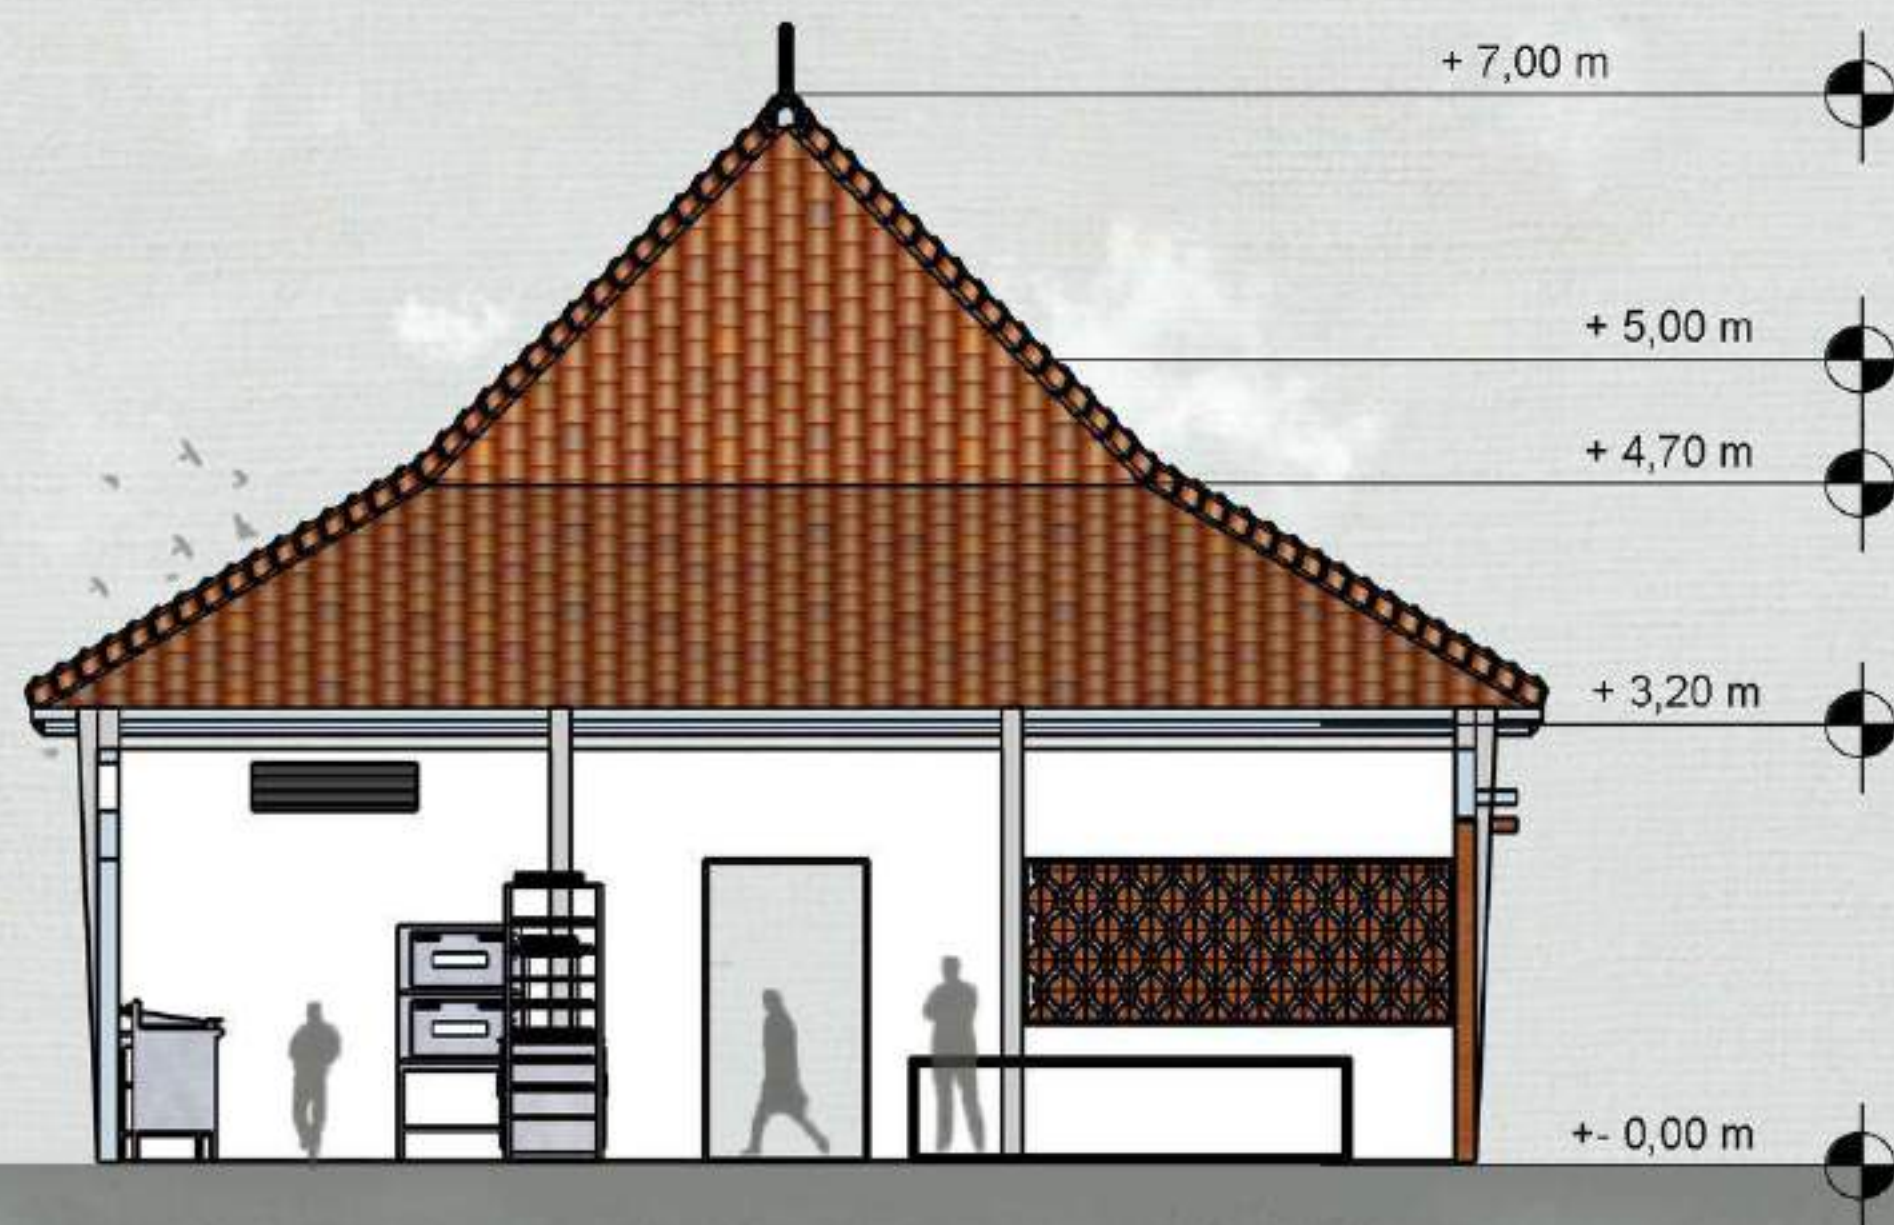

 ARSITEKTUR UIN MALANG	JUDUL TUGAS AKHIR	NAMA MAHASISWA	JUDUL GAMBAR		NO. LEMBAR:
	PERANCANGAN PESANTREN DI JAKARTA DENGAN PENDEKATAN EXTENDING TRADITION	JOHN HASAN BILAL 18660108	POTONGAN B-B BANGUNAN DAPUR BERSAMA		
PRODI TEKNIK ARSITEKTUR FAKULTAS SAINS DAN TEKNOLOGI UIN MAULANA MALIK IBRAHIM MALANG	LOKASI PERANCANGAN KEL. KEBAGUSAN, KECAMATAN PASAR MINGGU, DAERAH KHUSUS JAKARTA	DOSEN PEMBIMBING 1 DOSEN PEMBIMBING 2 PUDJI PRATTIS WISMANTARA, M.T. DR. M. MUKHLIS FAHRUDDIN, M.S.I	KODE GAMBAR	SKALA 1 : 100	JUMLAH LEMBAR:




 ARSITEKTUR UIN MALANG	JUDUL TUGAS AKHIR	NAMA MAHASISWA	JUDUL GAMBAR		NO. LEMBAR: JUMLAH LEMBAR:
	PERANCANGAN PESANTREN DI JAKARTA DENGAN PENDEKATAN EXTENDING TRADITION	JOHN HASAN BILAL 18660108	PERSPEKTIF EKSTERIOR BANGUNAN DAPUR BERSAMA		
PRODI TEKNIK ARSITEKTUR FAKULTAS SAINS DAN TEKNOLOGI UIN MAULANA MALIK IBRAHIM MALANG	LOKASI PERANCANGAN KEL. KEBAGUSAN, KECAMATAN PASAR MINGGU, DAERAH KHUSUS JAKARTA	DOSEN PEMBIMBING 1 DOSEN PEMBIMBING 2 PUDJI PRATITIS WISMANTARA, M.T. DR. M. MUKHLIS FAHRUDDIN, M.S.I	KODE GAMBAR	SKALA N / A	

[illegible]




 ARSITEKTUR UIN MALANG	JUDUL TUGAS AKHIR	NAMA MAHASISWA	JUDUL GAMBAR		NO. LEMBAR:
	PERANCANGAN PESANTREN DI JAKARTA DENGAN PENDEKATAN EXTENDING TRADITION	JOHN HASAN BILAL 18660108	PERSPEKTIF INTERIOR BANGUNAN DAPUR BERSAMA		
PRODI TEKNIK ARSITEKTUR FAKULTAS SAINS DAN TEKNOLOGI UIN MAULANA MALIK IBRAHIM MALANG	LOKASI PERANCANGAN KEL. KEBAGUSAN, KECAMATAN PASAR MINGGU, DAERAH KHUSUS JAKARTA	DOSEN PEMBIMBING 1 DOSEN PEMBIMBING 2 PUDJI PRATITIS WISMANTARA, M.T. DR. M. MUKHLIS FAHRUDDIN, M.S.I	KODE GAMBAR	SKALA N / A	JUMLAH LEMBAR:

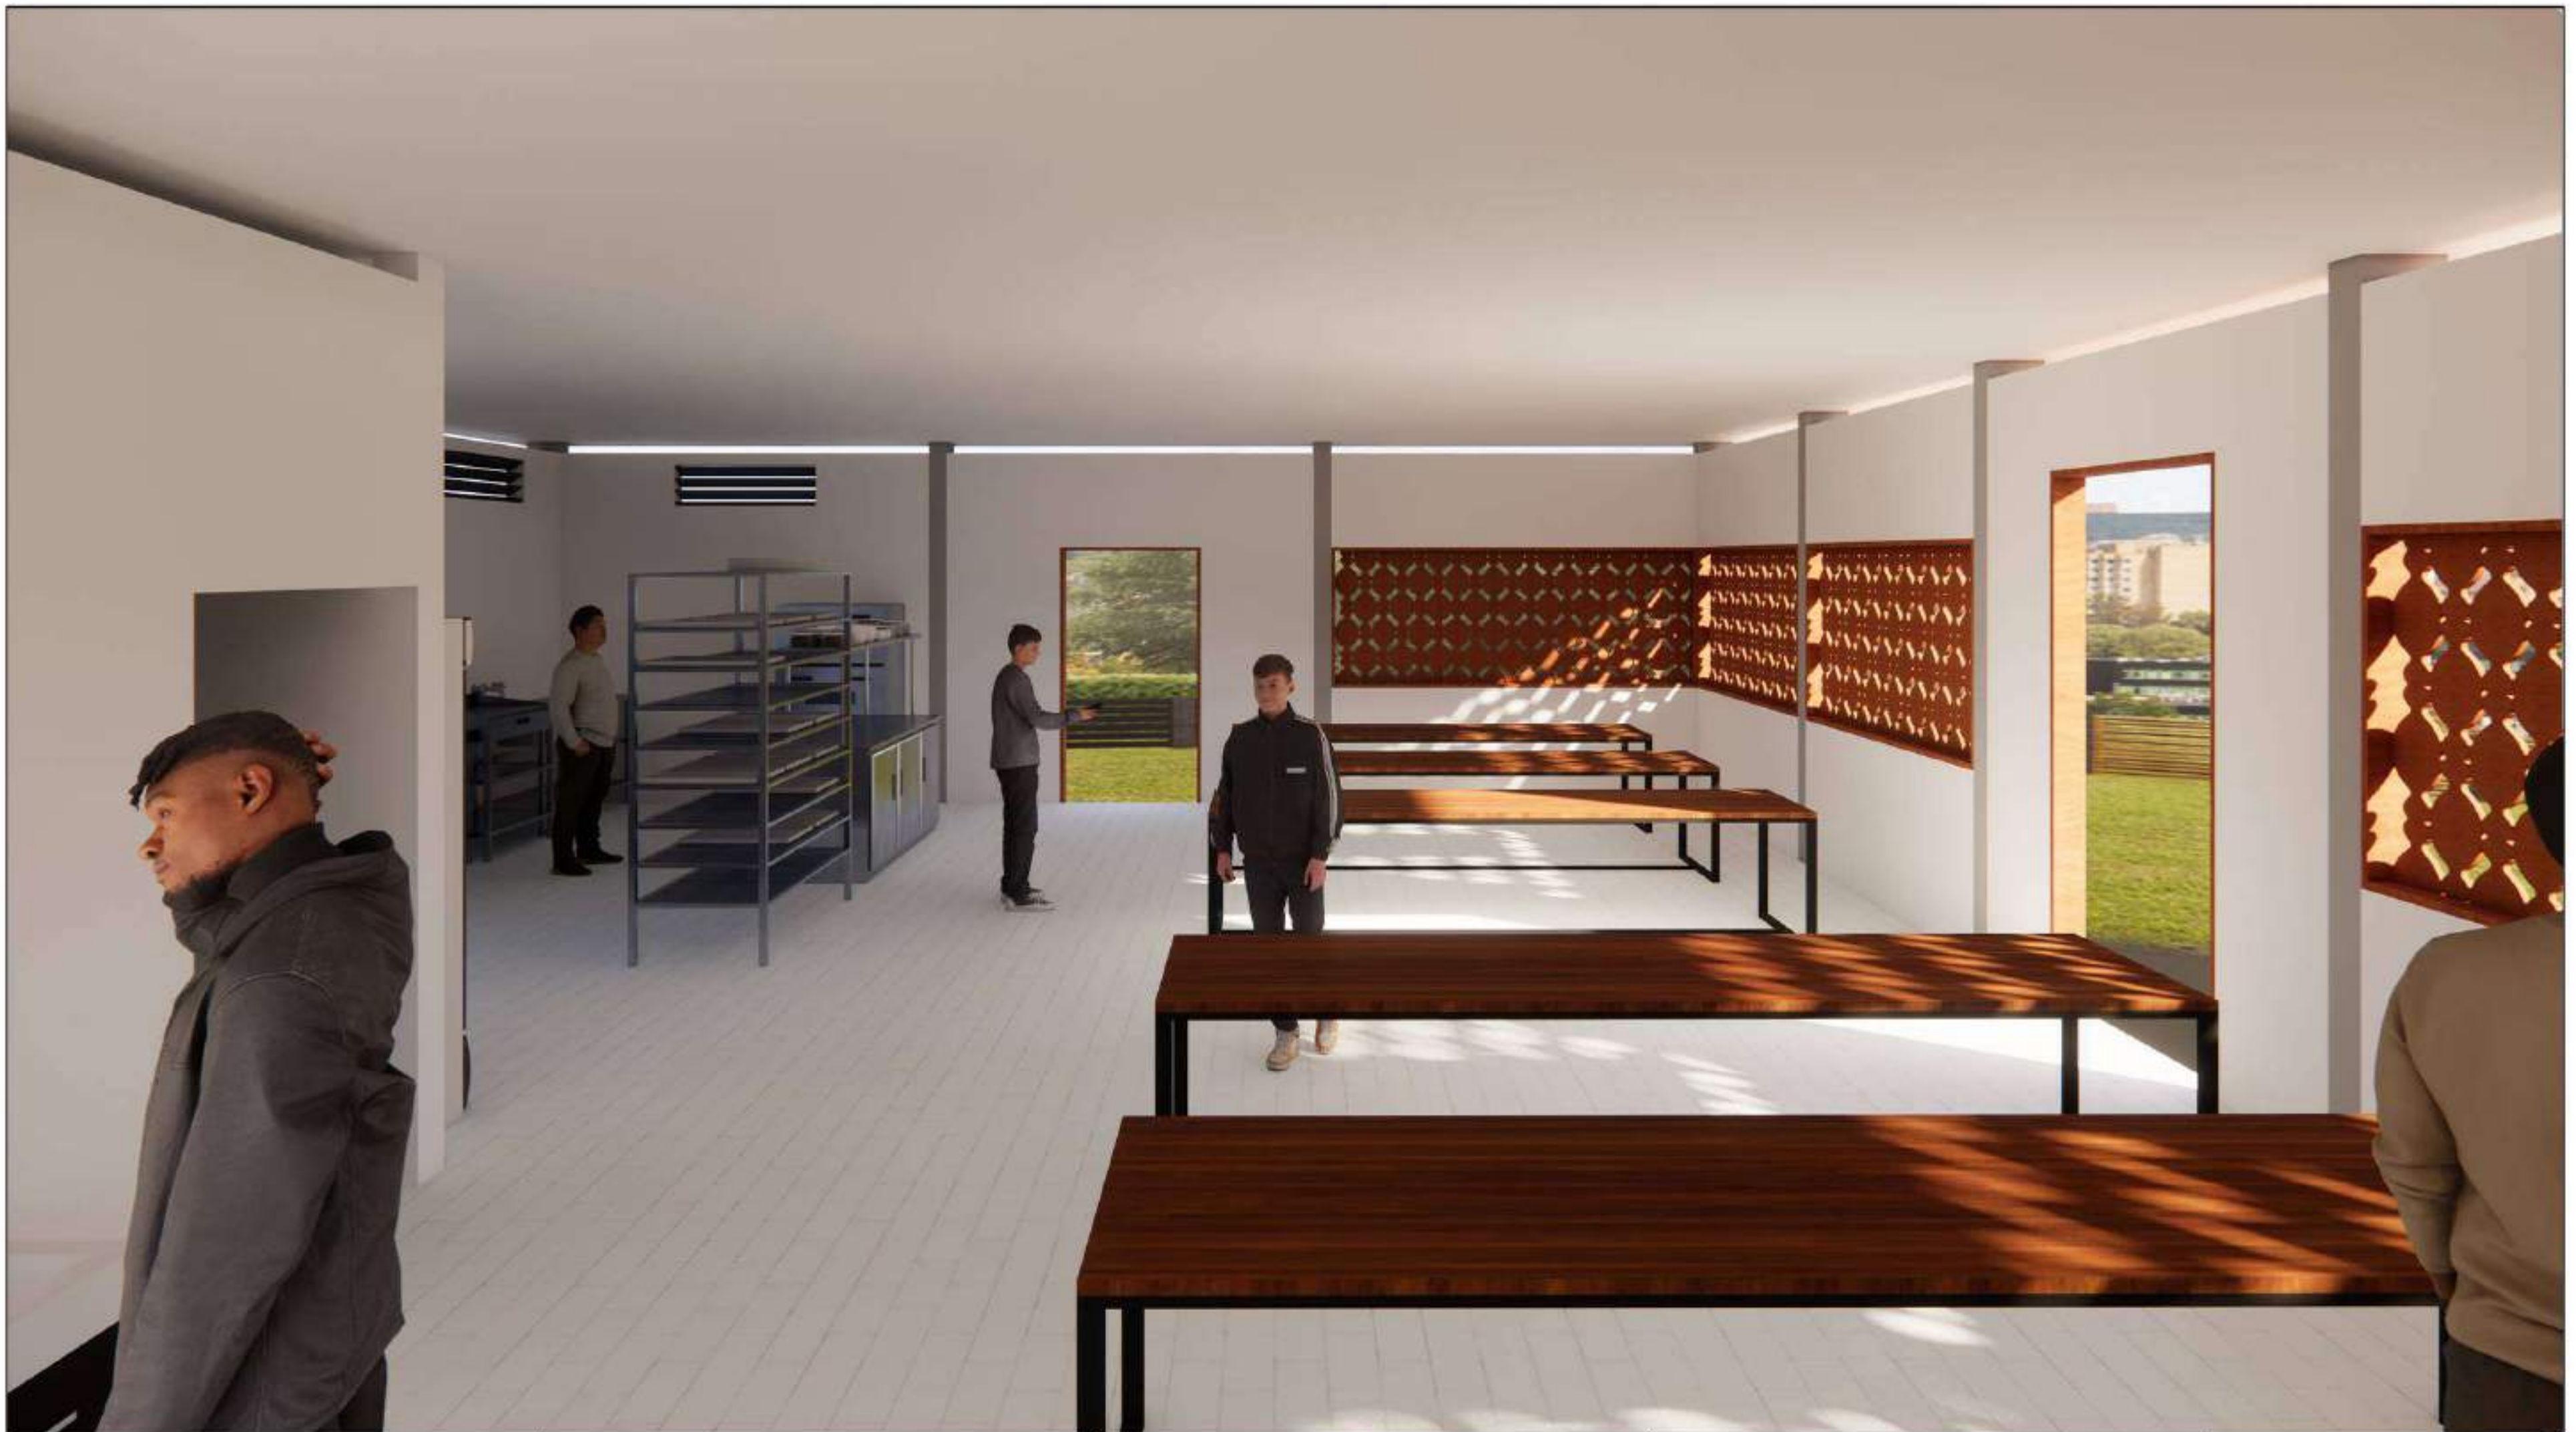


 ARSITEKTUR UIN MALANG	JUDUL TUGAS AKHIR PERANCANGAN PESANTREN DI JAKARTA DENGAN PENDEKATAN EXTENDING TRADITION	NAMA MAHASISWA JOHN HASAN BILAL 18660108	JUDUL GAMBAR PERSPEKTIF INTERIOR BANGUNAN DAPUR BERSAMA		NO. LEMBAR: JUMLAH LEMBAR:
	LOKASI PERANCANGAN KEL. KEBAGUSAN, KECAMATAN PASAR MINGGU, DAERAH KHUSUS JAKARTA	DOSEN PEMBIMBING 1 DOSEN PEMBIMBING 2 PUDJI PRATITIS WISMANTARA, M.T. DR. M. MUKHLIS FAHRUDDIN, M.S.I	KODE GAMBAR	SKALA N / A	

PRODI TEKNIK ARSITEKTUR
 FAKULTAS SAINS DAN TEKNOLOGI
 UIN MAULANA MALIK IBRAHIM
 MALANG

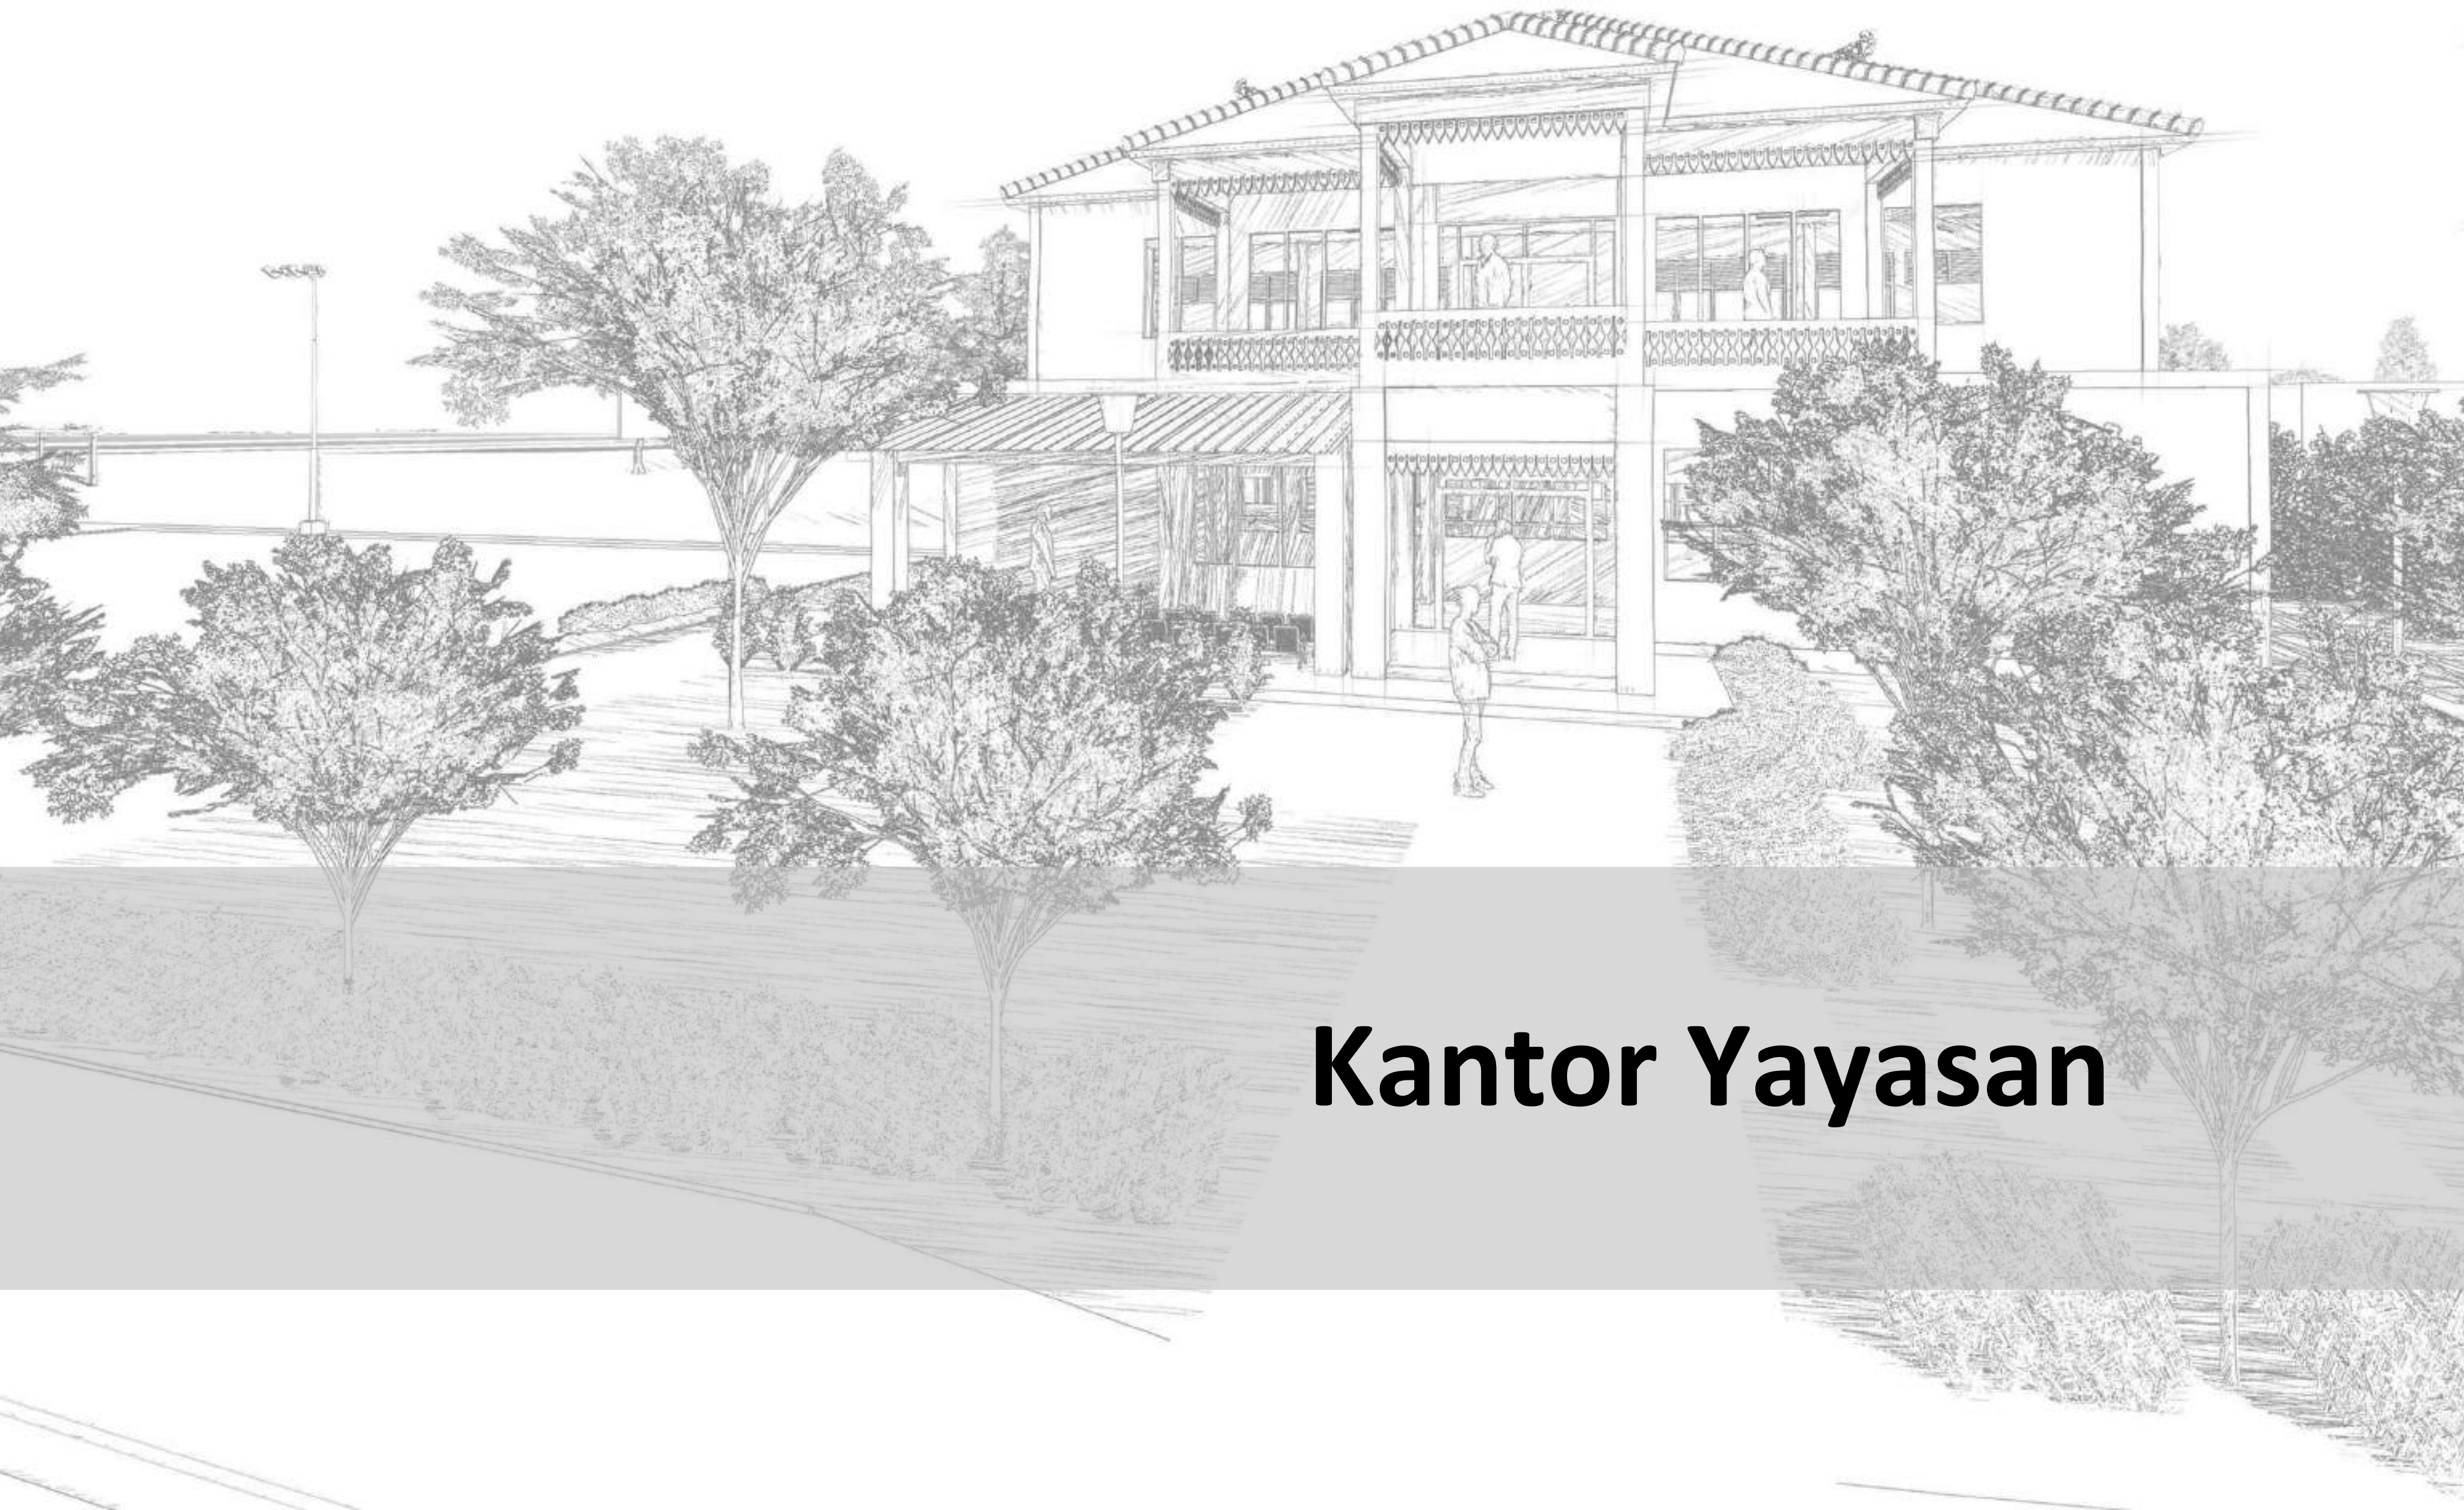

Kantor Yayasan

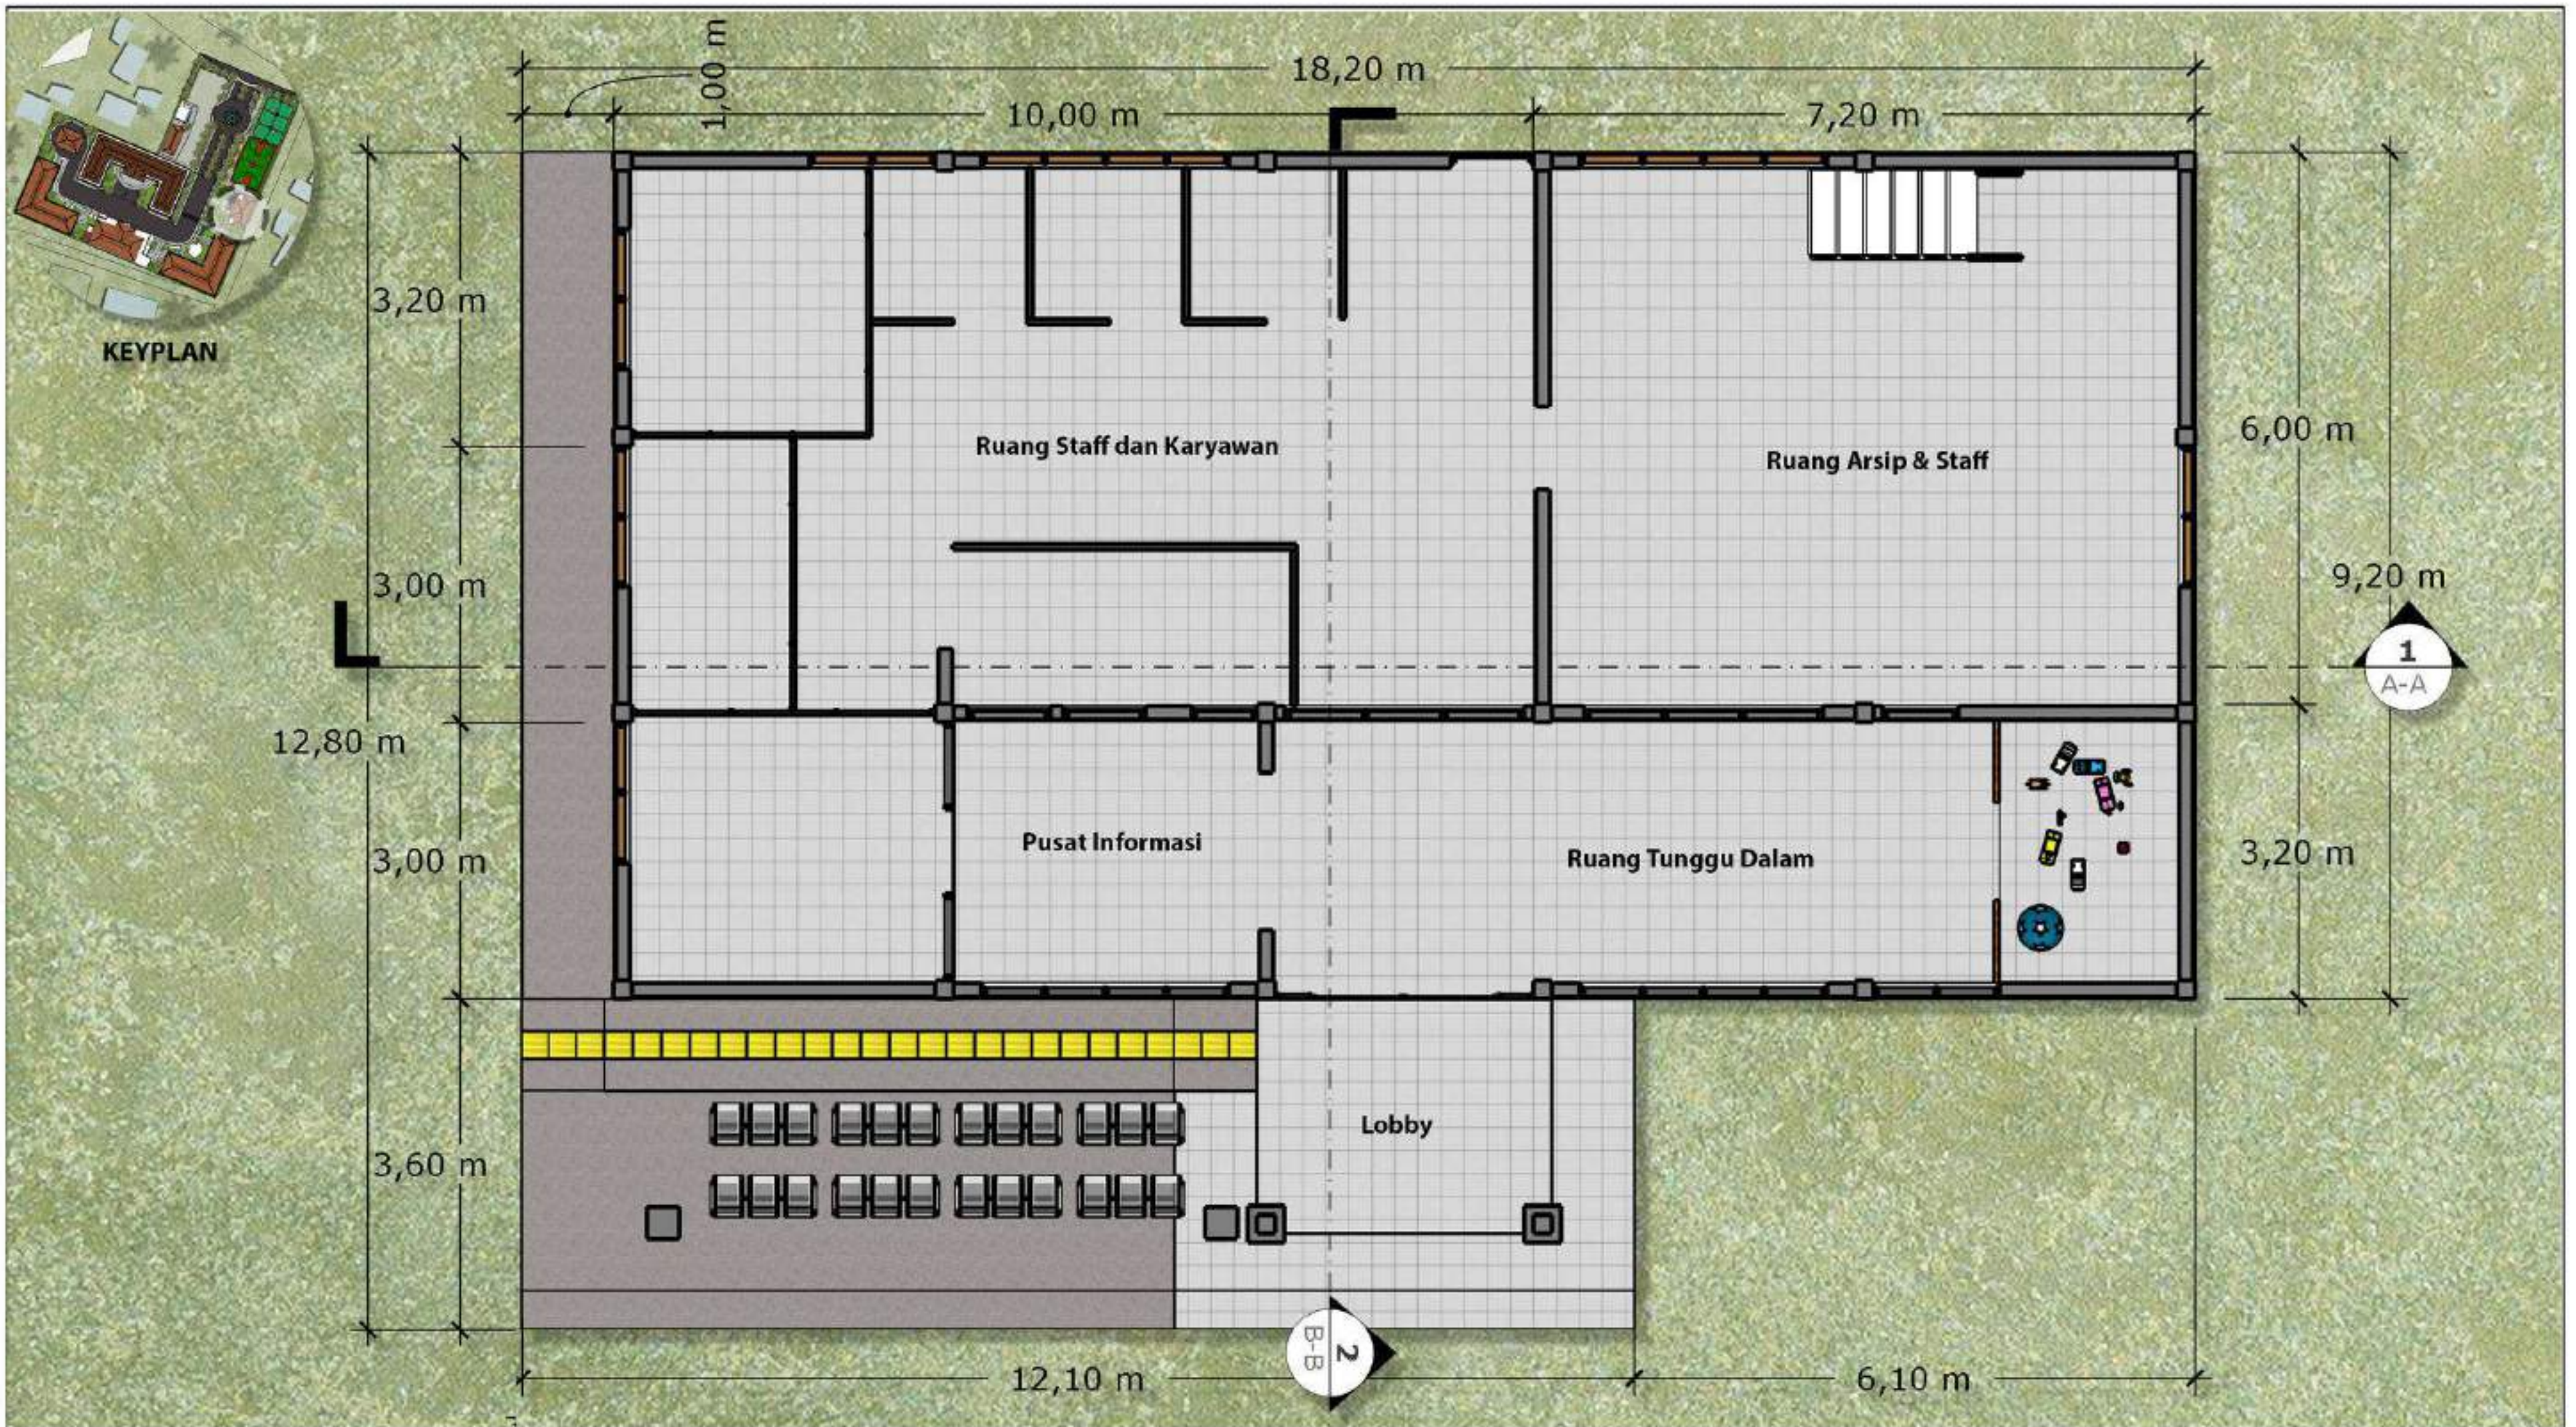

 ARSITEKTUR UIN MALANG	JUDUL TUGAS AKHIR	NAMA MAHASISWA	JUDUL GAMBAR		NO. LEMBAR:
--	-------------------	----------------	--------------	--	---



KEYPLAN



PRODI TEKNIK ARSITEKTUR
FAKULTAS SAINS DAN TEKNOLOGI
UIN MAULANA MALIK IBRAHIM
MALANG

JUDUL TUGAS AKHIR

PERANCANGAN PESANTREN DI JAKARTA
DENGAN PENDEKATAN EXTENDING
TRADITION

LOKASI PERANCANGAN

KEL. KEBAGUSAN, KECAMATAN PASAR
MINGGU, DAERAH KHUSUS JAKARTA

NAMA MAHASISWA

JOHN HASAN BILAL
18660108

DOSEN PEMBIMBING 1
DOSEN PEMBIMBING 2

PUDJI PRATITIS WISMANTARA, M.T.
DR. M. MUKHLIS FAHRUDDIN, M.S.I

JUDUL GAMBAR

TAMPAK DEPAN
KANTOR YAYASAN

KODE GAMBAR

SKALA

1 : 100

NO. LEMBAR:

JUMLAH LEMBAR:



PRODI TEKNIK ARSITEKTUR
FAKULTAS SAINS DAN TEKNOLOGI
UIN MAULANA MALIK IBRAHIM
MALANG

JUDUL TUGAS AKHIR

PERANCANGAN PESANTREN DI JAKARTA
DENGAN PENDEKATAN EXTENDING
TRADITION

LOKASI PERANCANGAN

KEL. KEBAGUSAN, KECAMATAN PASAR
MINGGU, DAERAH KHUSUS JAKARTA

NAMA MAHASISWA

JOHN HASAN BILAL
18660108

DOSEN PEMBIMBING 1
DOSEN PEMBIMBING 2

PUDJI PRATITIS WISMANTARA, M.T.
DR. M. MUKHLIS FAHRUDDIN, M.S.I

JUDUL GAMBAR

TAMPAK BELAKANG
KANTOR YAYASAN

KODE GAMBAR

SKALA

1 : 100

NO. LEMBAR:

JUMLAH LEMBAR:



 ARSITEKTUR UIN MALANG	JUDUL TUGAS AKHIR	NAMA MAHASISWA	JUDUL GAMBAR		NO. LEMBAR: JUMLAH LEMBAR:
	PERANCANGAN PESANTREN DI JAKARTA DENGAN PENDEKATAN EXTENDING TRADITION	JOHN HASAN BILAL 18660108	TAMPAK SAMPING KANAN KANTOR YAYASAN		
PRODI TEKNIK ARSITEKTUR FAKULTAS SAINS DAN TEKNOLOGI UIN MAULANA MALIK IBRAHIM MALANG	LOKASI PERANCANGAN KEL. KEBAGUSAN, KECAMATAN PASAR MINGGU, DAERAH KHUSUS JAKARTA	DOSEN PEMBIMBING 1 DOSEN PEMBIMBING 2 PUDJI PRATITIS WISMANTARA, M.T. DR. M. MUKHLIS FAHRUDDIN, M.S.I	KODE GAMBAR	SKALA 1 : 100	



KEYPLAN



PRODI TEKNIK ARSITEKTUR
FAKULTAS SAINS DAN TEKNOLOGI
UIN MAULANA MALIK IBRAHIM
MALANG

JUDUL TUGAS AKHIR

PERANCANGAN PESANTREN DI JAKARTA
DENGAN PENDEKATAN EXTENDING
TRADITION

LOKASI PERANCANGAN

KEL. KEBAGUSAN, KECAMATAN PASAR
MINGGU, DAERAH KHUSUS JAKARTA

NAMA MAHASISWA

JOHN HASAN BILAL
18660108

DOSEN PEMBIMBING 1
DOSEN PEMBIMBING 2

PUDJI PRATITIS WISMANTARA, M.T.
DR. M. MUKHLIS FAHRUDDIN, M.S.I

JUDUL GAMBAR

TAMPAK SAMPING KIRI
KANTOR YAYASAN


KODE GAMBAR



SKALA

1 : 100

NO. LEMBAR:

JUMLAH LEMBAR:

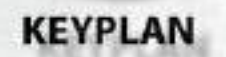[illegible]

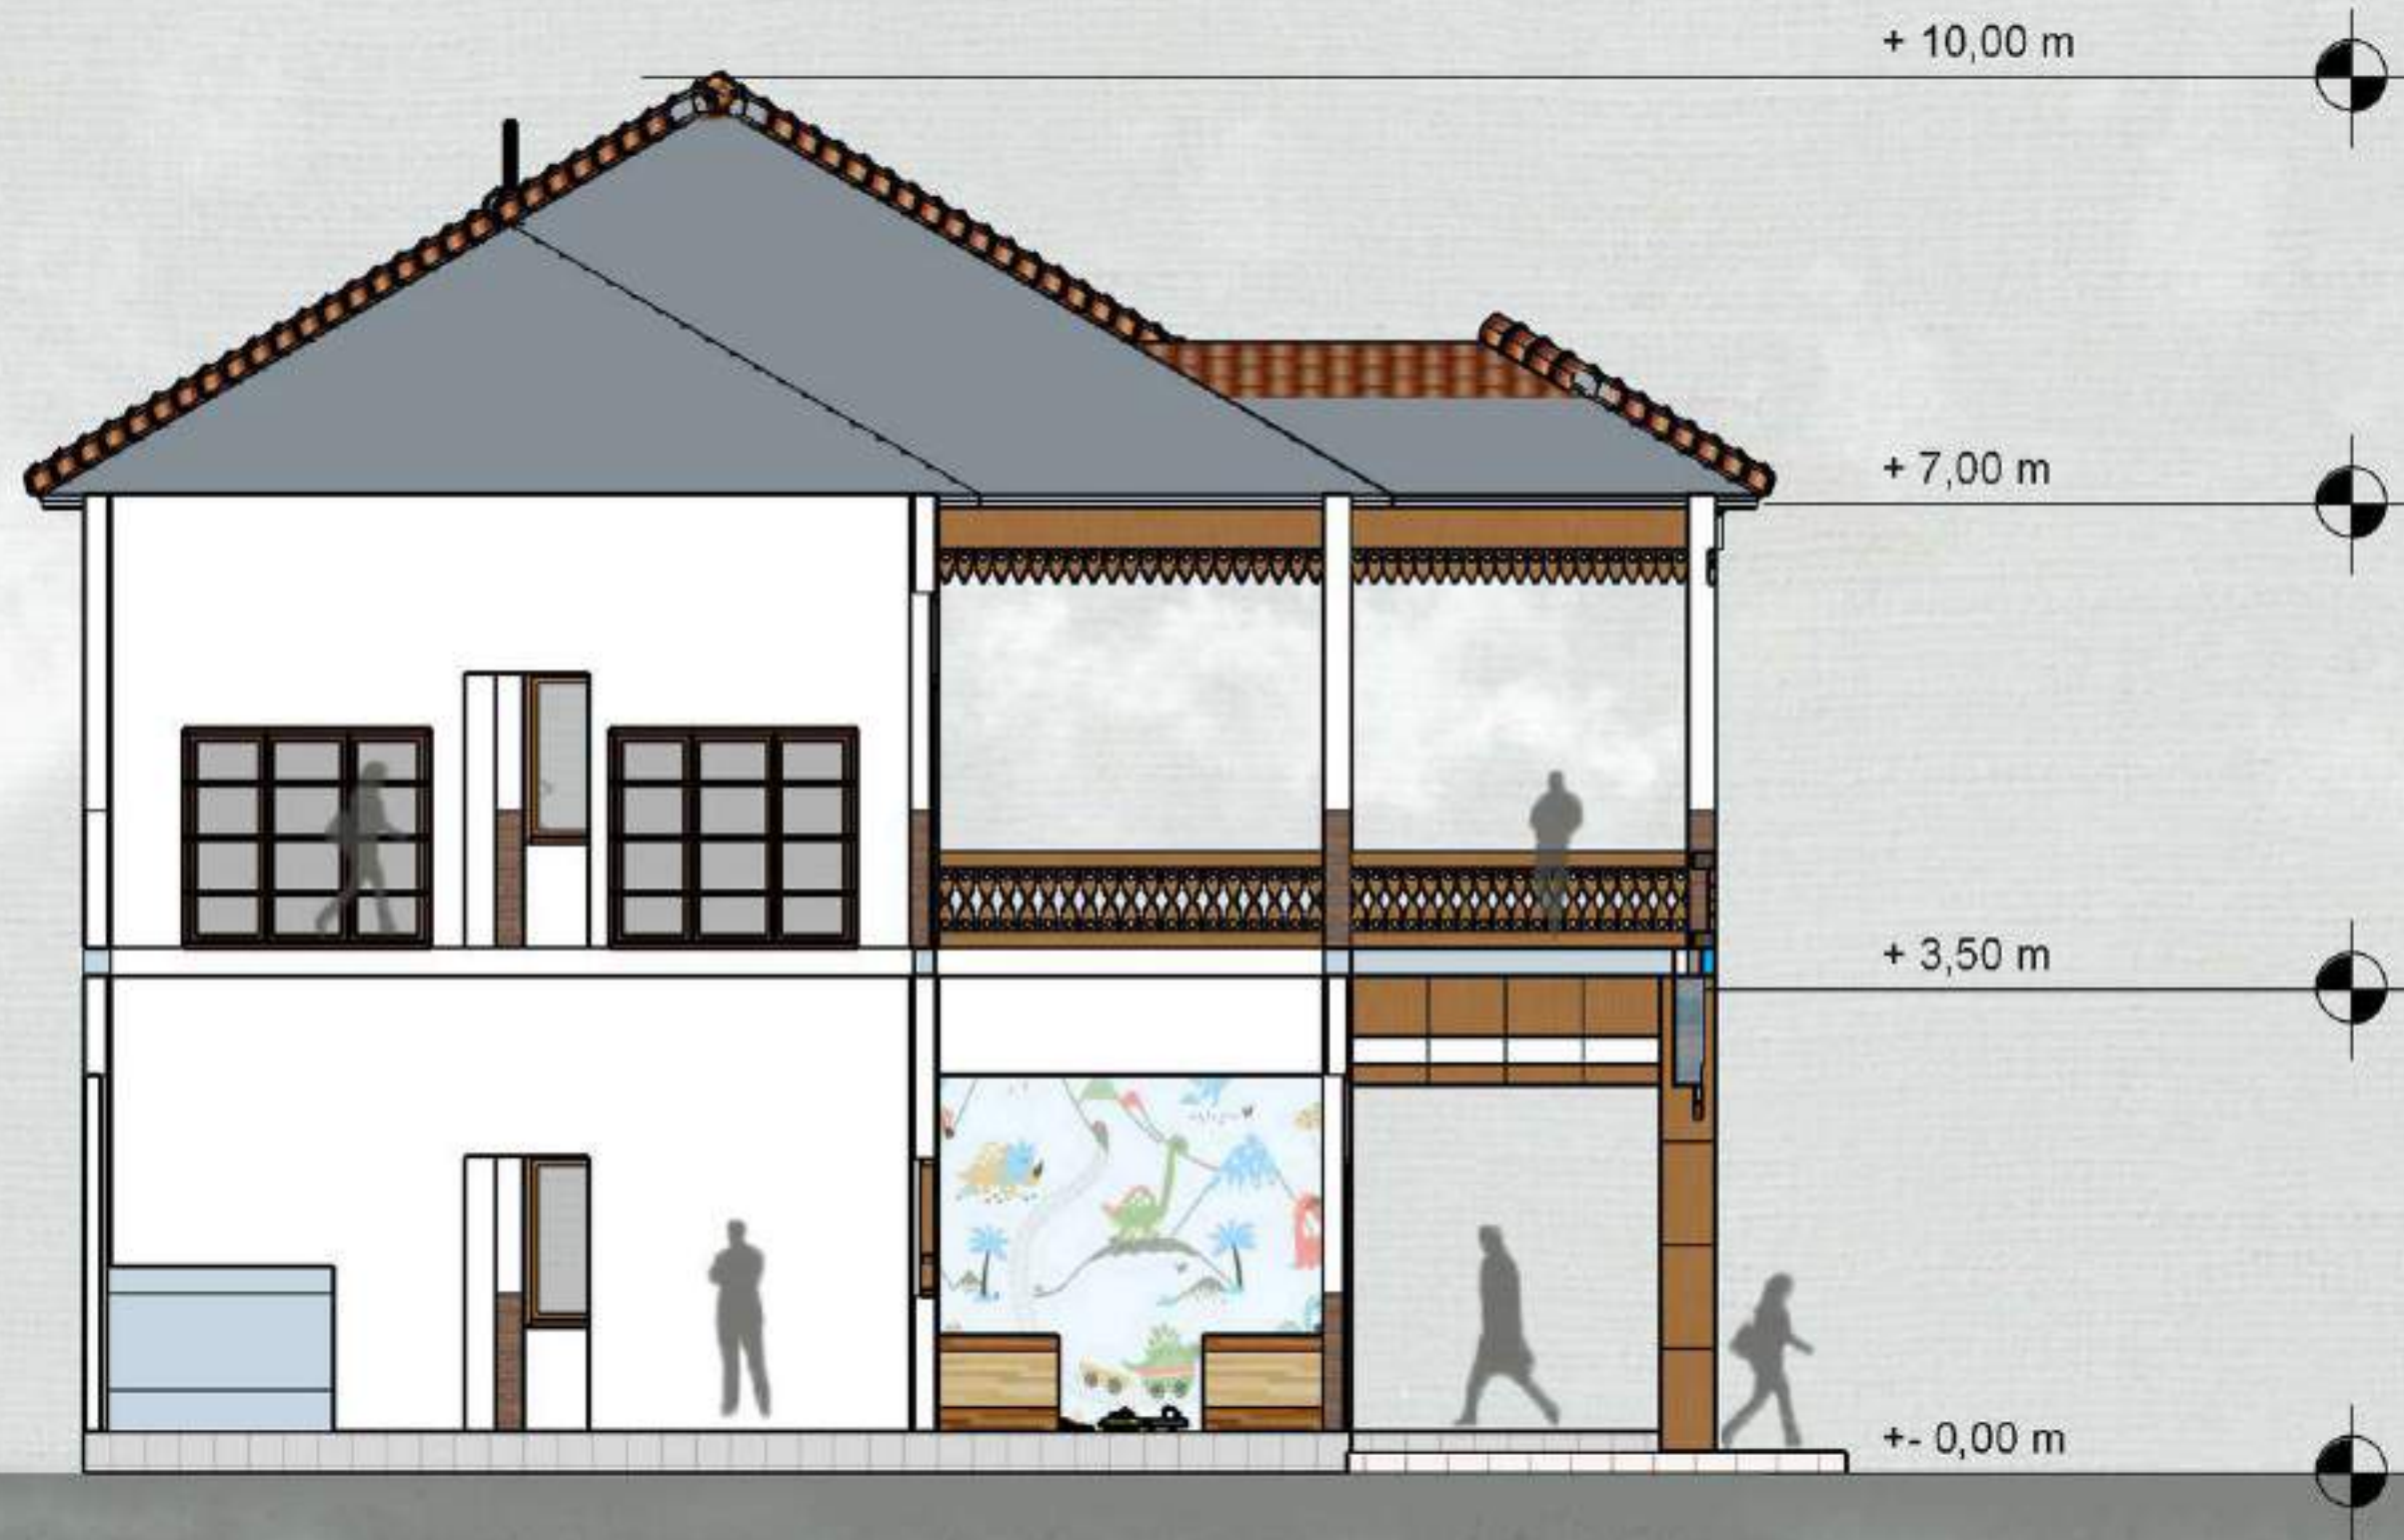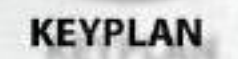

 ARSITEKTUR UIN MALANG	JUDUL TUGAS AKHIR	NAMA MAHASISWA	JUDUL GAMBAR		NO. LEMBAR: JUMLAH LEMBAR:
	PERANCANGAN PESANTREN DI JAKARTA DENGAN PENDEKATAN EXTENDING TRADITION	JOHN HASAN BILAL 18660108	POTONGAN B-B KANTOR YAYASAN		
PRODI TEKNIK ARSITEKTUR FAKULTAS SAINS DAN TEKNOLOGI UIN MAULANA MALIK IBRAHIM MALANG	LOKASI PERANCANGAN KEL. KEBAGUSAN, KECAMATAN PASAR MINGGU, DAERAH KHUSUS JAKARTA	DOSEN PEMBIMBING 1 DOSEN PEMBIMBING 2 PUDJI PRATITIS WISMANTARA, M.T. DR. M. MUKHLIS FAHRUDDIN, M.S.I	KODE GAMBAR	SKALA 1 : 100	



 ARSITEKTUR UIN MALANG	JUDUL TUGAS AKHIR	NAMA MAHASISWA	JUDUL GAMBAR		NO. LEMBAR: JUMLAH LEMBAR:
	PERANCANGAN PESANTREN DI JAKARTA DENGAN PENDEKATAN EXTENDING TRADITION	JOHN HASAN BILAL 18660108	PERSPEKTIF EKSTERIOR BANGUNAN KANTOR YAYASAN		
PRODI TEKNIK ARSITEKTUR FAKULTAS SAINS DAN TEKNOLOGI UIN MAULANA MALIK IBRAHIM MALANG	LOKASI PERANCANGAN KEL. KEBAGUSAN, KECAMATAN PASAR MINGGU, DAERAH KHUSUS JAKARTA	DOSEN PEMBIMBING 1 DOSEN PEMBIMBING 2 PUDJI PRATITIS WISMANTARA, M.T. DR. M. MUKHLIS FAHRUDDIN, M.S.I	KODE GAMBAR	SKALA N / A	




 ARSITEKTUR UIN MALANG	JUDUL TUGAS AKHIR	NAMA MAHASISWA	JUDUL GAMBAR		NO. LEMBAR:
	PERANCANGAN PESANTREN DI JAKARTA DENGAN PENDEKATAN EXTENDING TRADITION	JOHN HASAN BILAL 18660108	PERSPEKTIF EKSTERIOR BANGUNAN KANTOR YAYASAN		
PRODI TEKNIK ARSITEKTUR FAKULTAS SAINS DAN TEKNOLOGI UIN MAULANA MALIK IBRAHIM MALANG	LOKASI PERANCANGAN KEL. KABUPATEN PASAR MINGGU, DAERAH KHUSUS JAKARTA	DOSEN PEMBIMBING 1 DOSEN PEMBIMBING 2 PUDJI PRATITIS WISMANTARA, M.T. DR. M. MUHLIS FAHRUDDIN, M.S.I	KODE GAMBAR	SKALA N / A	JUMLAH LEMBAR:



 ARSITEKTUR UIN MALANG	JUDUL TUGAS AKHIR	NAMA MAHASISWA	JUDUL GAMBAR		NO. LEMBAR: JUMLAH LEMBAR:
	PERANCANGAN PESANTREN DI JAKARTA DENGAN PENDEKATAN EXTENDING TRADITION	JOHN HASAN BILAL 18660108	PERSPEKTIF INTERIOR BANGUNAN KANTOR YAYASAN		
PRODI TEKNIK ARSITEKTUR FAKULTAS SAINS DAN TEKNOLOGI UIN MAULANA MALIK IBRAHIM MALANG	LOKASI PERANCANGAN KEL. KEBAGUSAN, KECAMATAN PASAR MINGGU, DAERAH KHUSUS JAKARTA	DOSEN PEMBIMBING 1 DOSEN PEMBIMBING 2 PUDJI PRATITIS WISMANTARA, M.T. DR. M. MUKHLIS FAHRUDDIN, M.S.I	KODE GAMBAR	SKALA N / A	



 ARSITEKTUR UIN MALANG	JUDUL TUGAS AKHIR	NAMA MAHASISWA	JUDUL GAMBAR		NO. LEMBAR: JUMLAH LEMBAR:
	PERANCANGAN PESANTREN DI JAKARTA DENGAN PENDEKATAN EXTENDING TRADITION	JOHN HASAN BILAL 18660108	PERSPEKTIF INTERIOR BANGUNAN KANTOR YAYASAN		
PRODI TEKNIK ARSITEKTUR FAKULTAS SAINS DAN TEKNOLOGI UIN MAULANA MALIK IBRAHIM MALANG	LOKASI PERANCANGAN KEL. KEBAGUSAN, KECAMATAN PASAR MINGGU, DAERAH KHUSUS JAKARTA	DOSEN PEMBIMBING 1 DOSEN PEMBIMBING 2 PUDJI PRATITIS WISMANTARA, M.T. DR. M. MUKHLIS FAHRUDDIN, M.S.I	KODE GAMBAR	SKALA N / A	

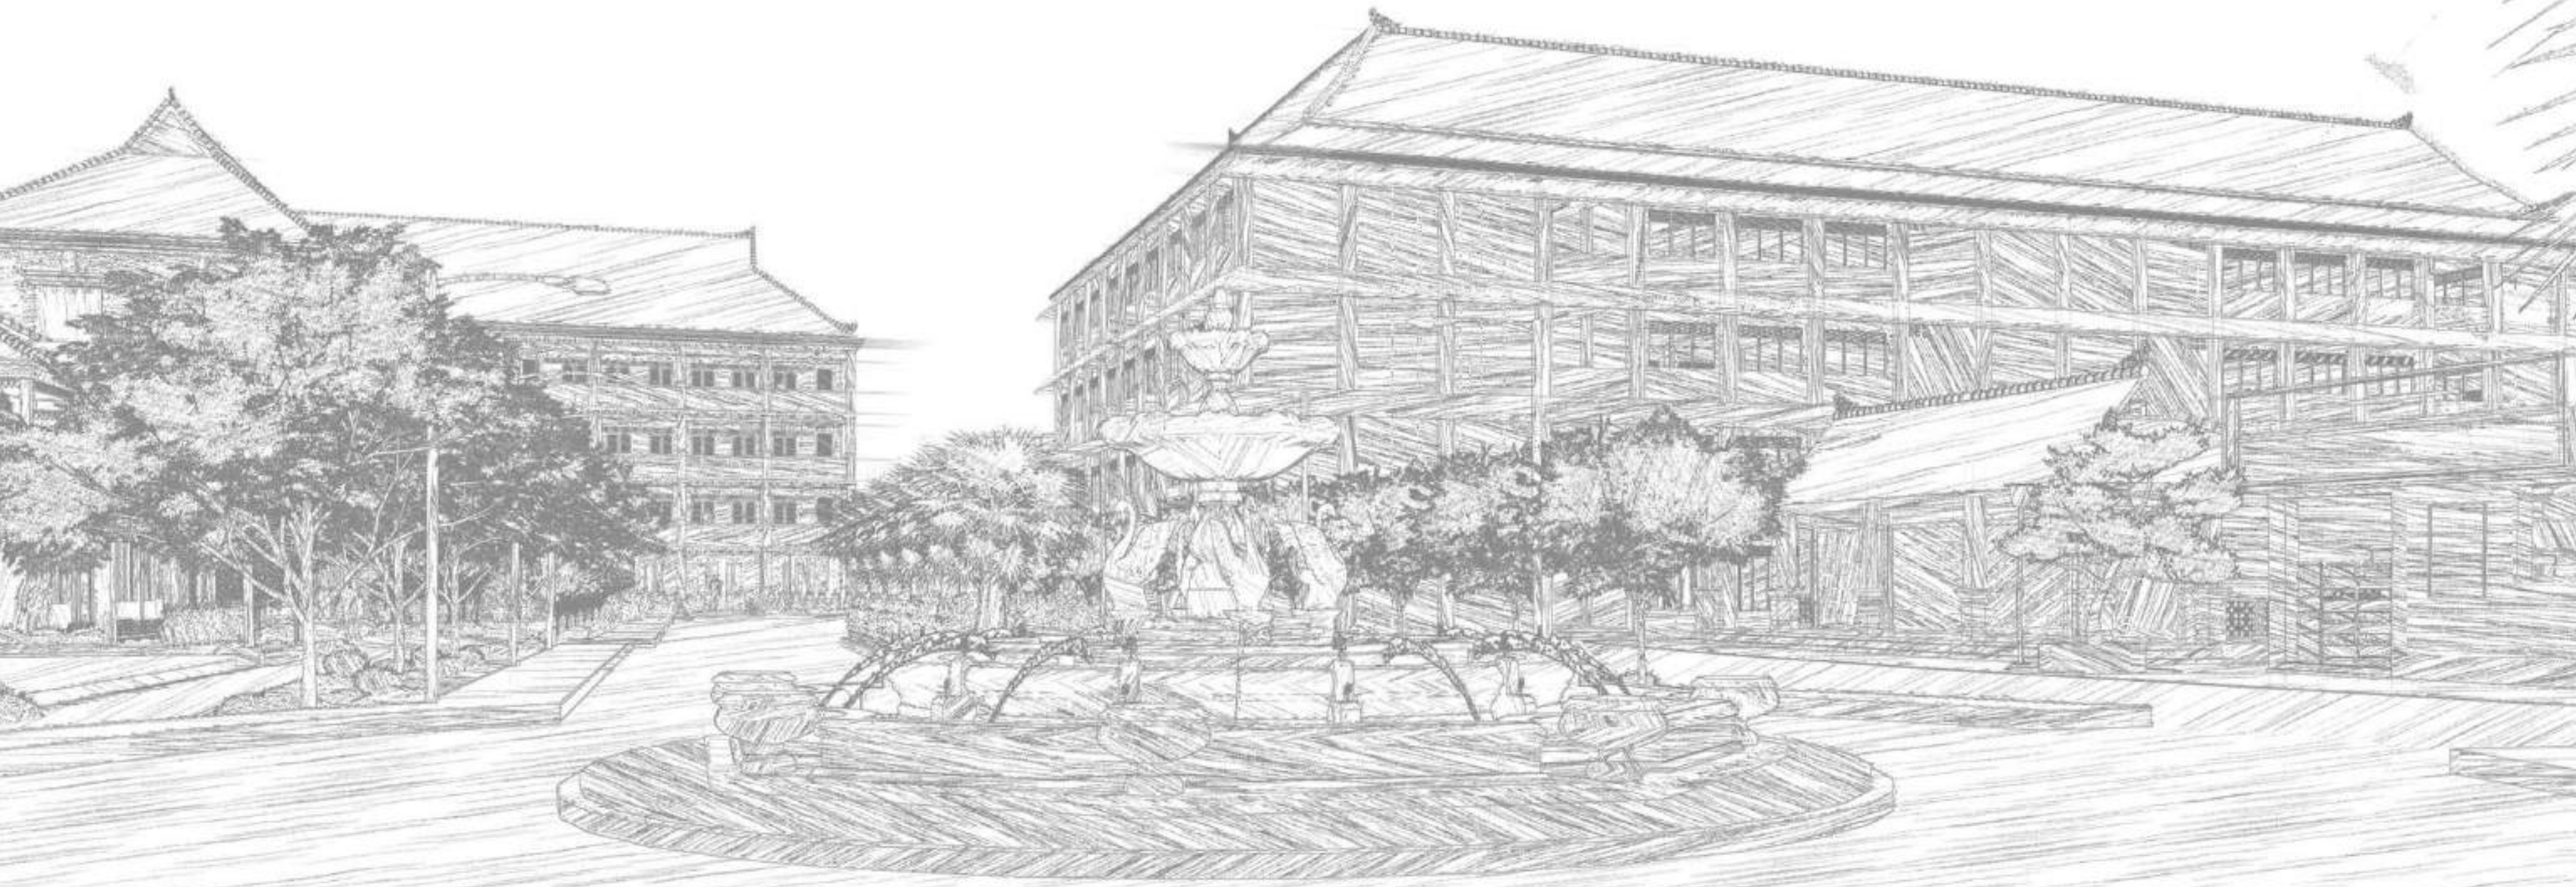


Detail Arsitektur & Utilitas



KEYPLAN


2,39 m

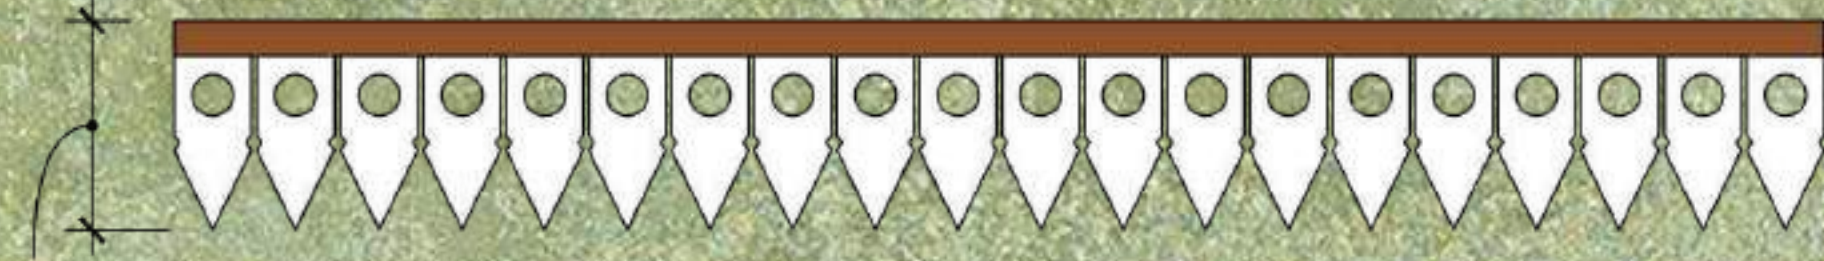

2 Tampak Depan Pemasangan Gigi Balang


Skala: 1: 20

0,30 m

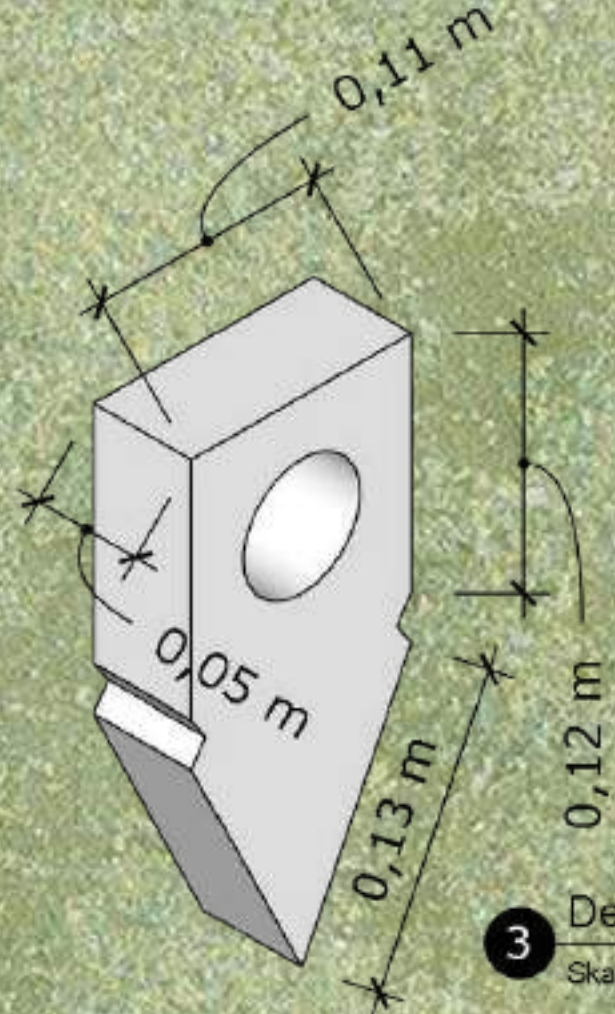

3 Detail Ukuran Gigi Balang

Skala: 1: 5

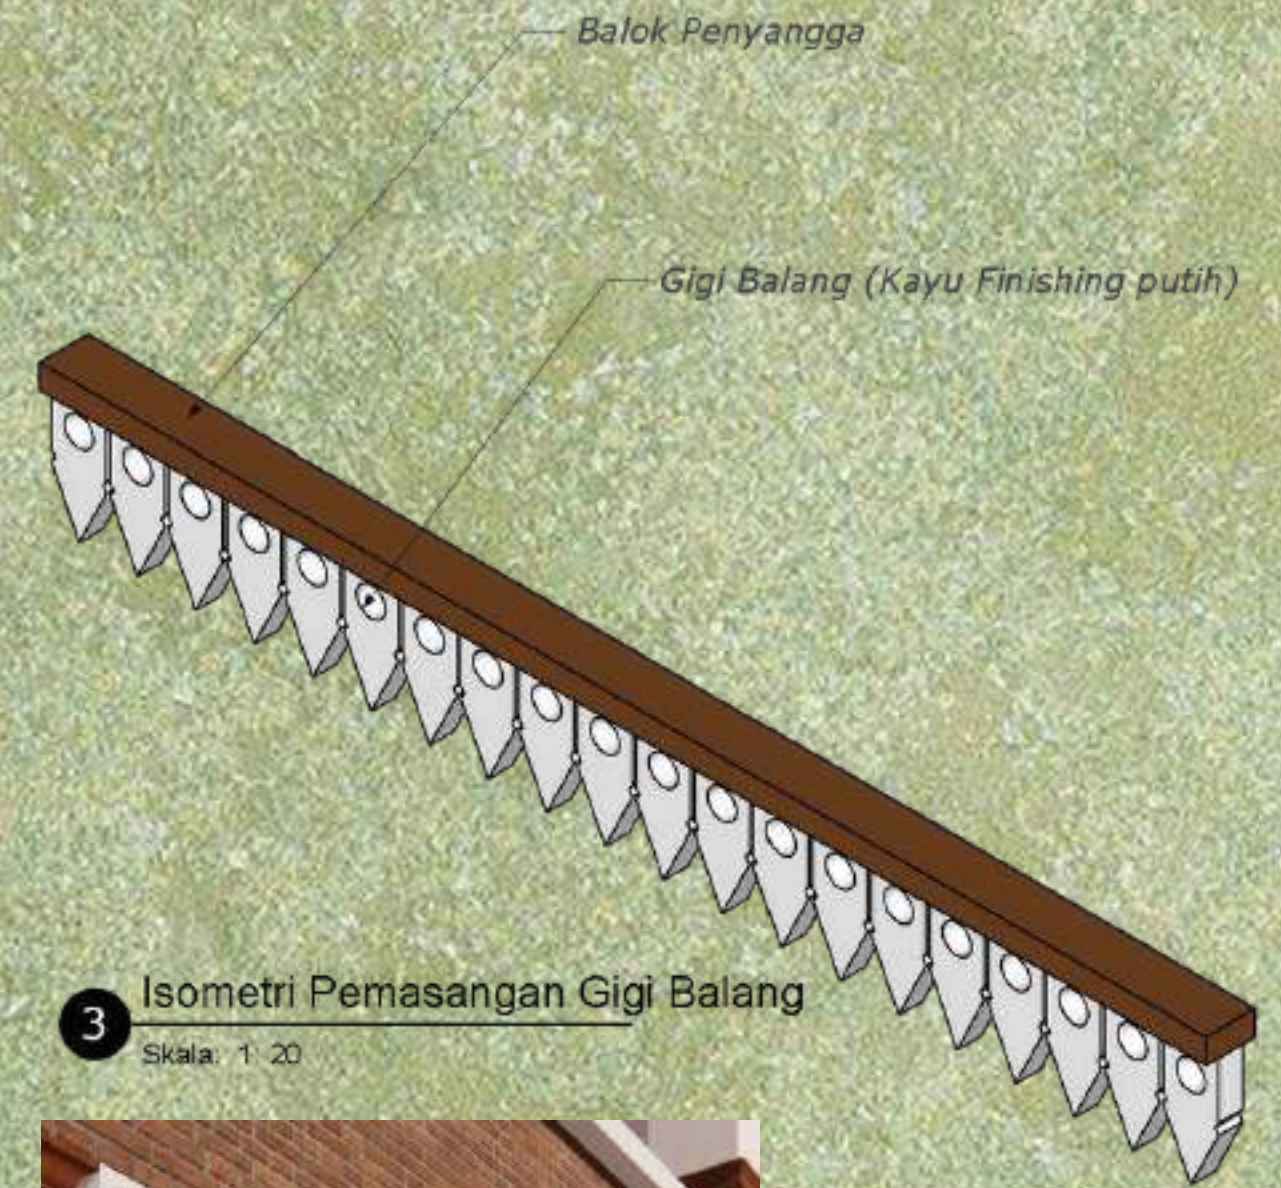

3 Isometri Pemasangan Gigi Balang

Skala: 1: 20






Contoh Penerapan

 ARSITEKTUR UIN MALANG	JUDUL TUGAS AKHIR PERANCANGAN PESANTREN DI JAKARTA DENGAN PENDEKATAN EXTENDING TRADITION	NAMA MAHASISWA JOHN HASAN BILAL 18660108	JUDUL GAMBAR DETAIL ARSITEKTURAL GIGI BALANG (BANGUNAN ASRAMA)	NO. LEMBAR:	
	LOKASI PERANCANGAN KEL. KEBAGUSAN, KECAMATAN PASAR MINGGU, DAERAH KHUSUS JAKARTA	DOSEN PEMBIMBING 1 DOSEN PEMBIMBING 2 PUDJI PRATITIS WISMANTARA, M.T. DR. M. MUKHLIS FAHRUDDIN, M.S.I	KODE GAMBAR	SKALA	JUMLAH LEMBAR:





KEYPLAN

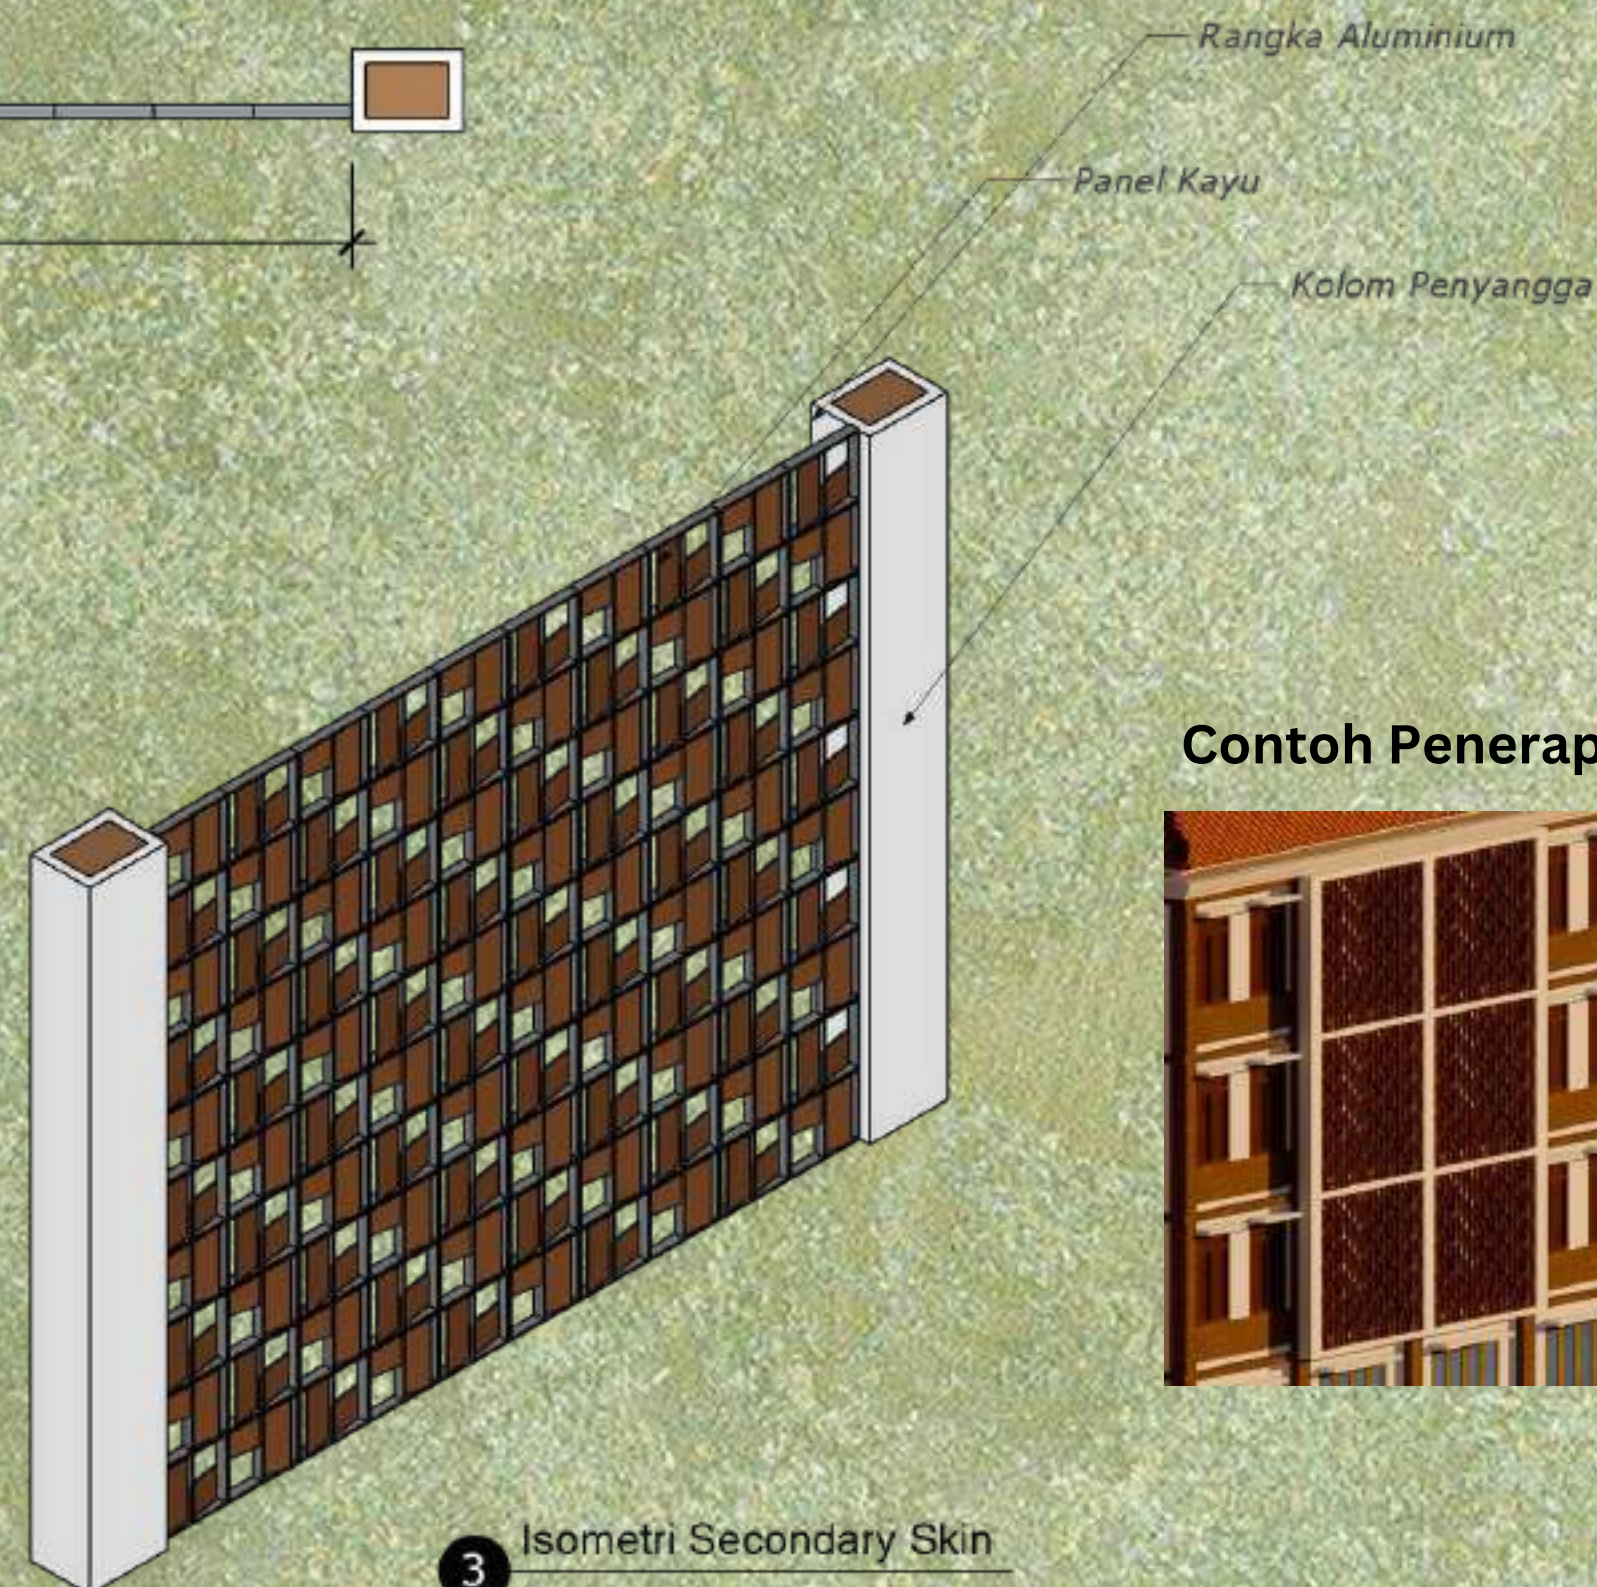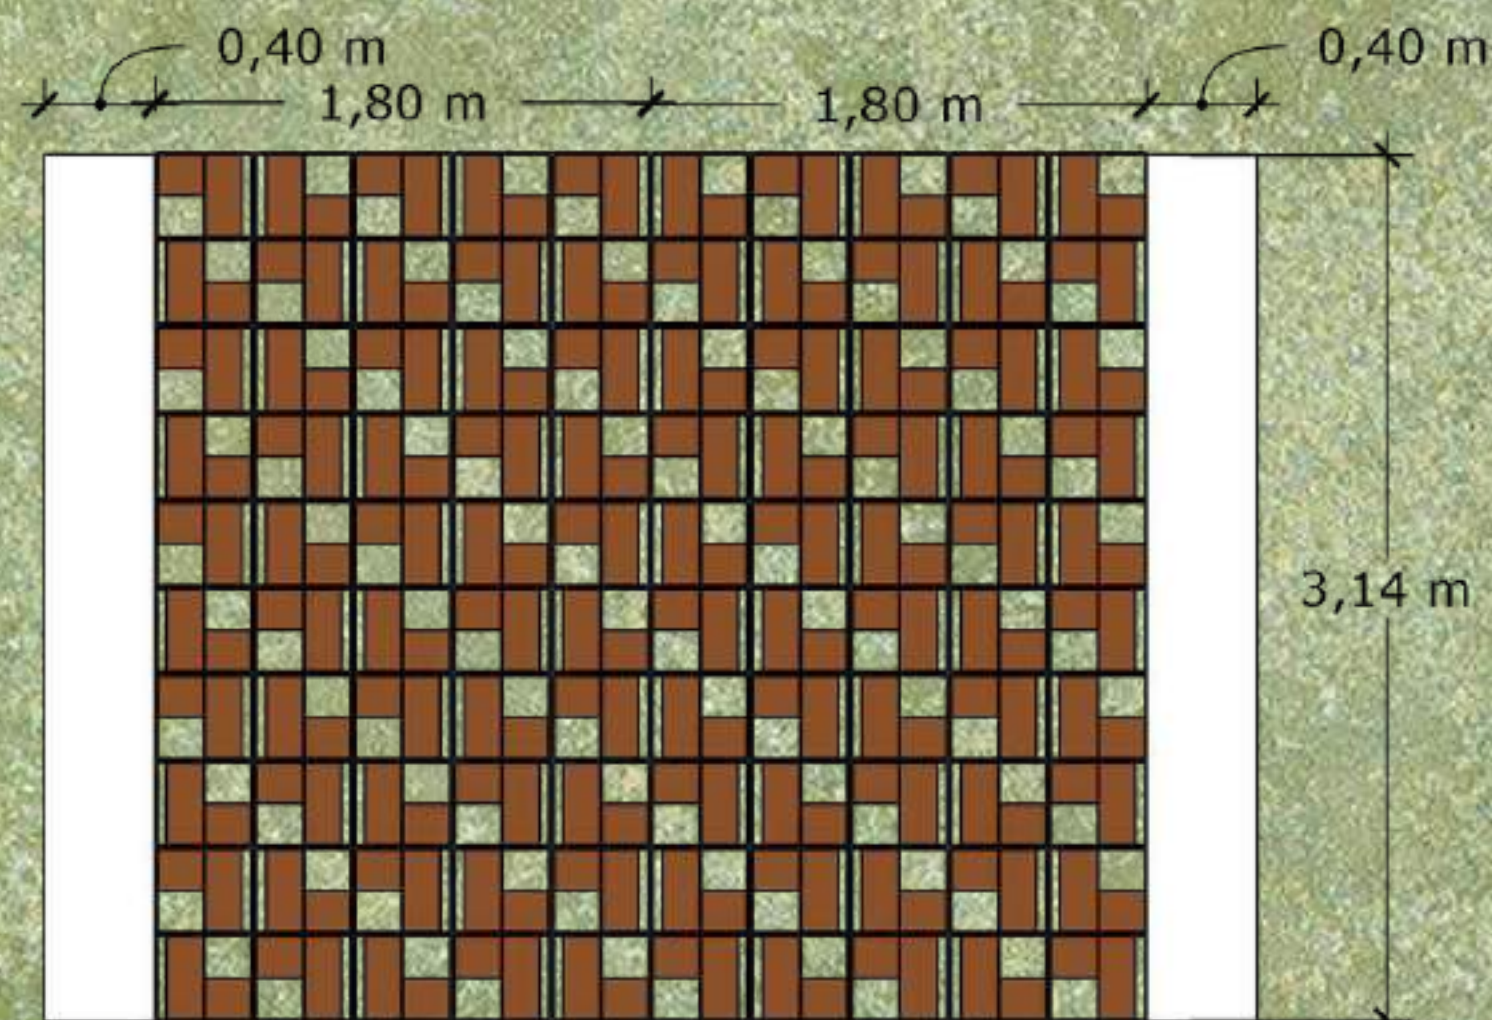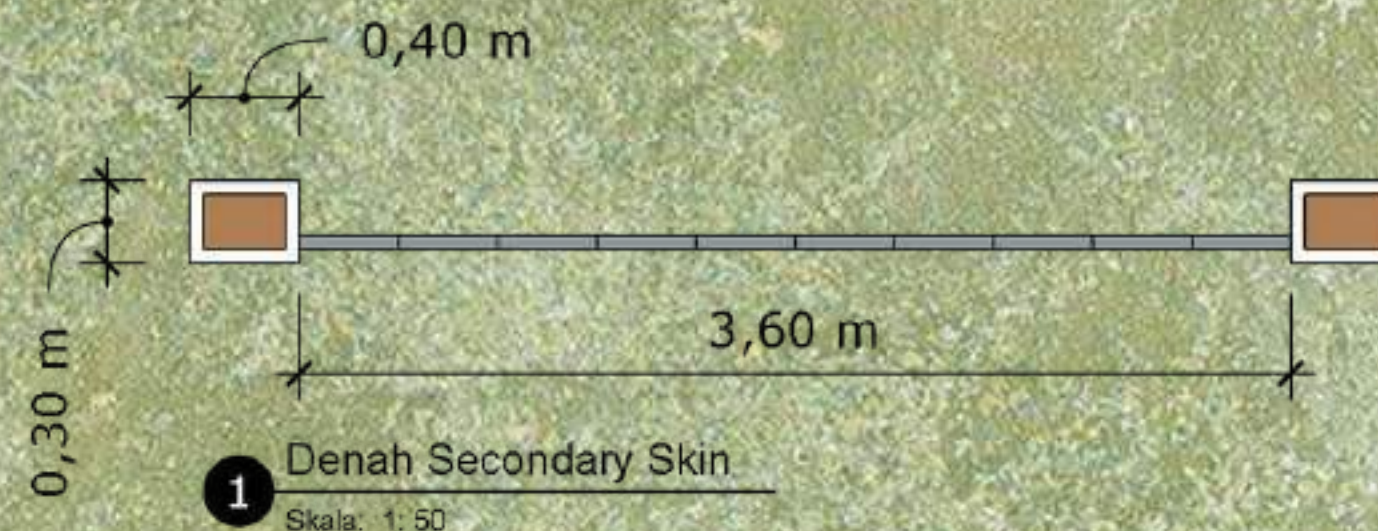

Contoh Penerapan



 ARSITEKTUR UIN MALANG	JUDUL TUGAS AKHIR	NAMA MAHASISWA	JUDUL GAMBAR		NO. LEMBAR: JUMLAH LEMBAR:
	PERANCANGAN PESANTREN DI JAKARTA DENGAN PENDEKATAN EXTENDING TRADITION	JOHN HASAN BILAL 18660108	DETAIL ARSITEKTURAL SECONDARY SKIN (BANGUNAN ASRAMA)		
PRODI TEKNIK ARSITEKTUR FAKULTAS SAINS DAN TEKNOLOGI UIN MAULANA MALIK IBRAHIM MALANG	LOKASI PERANCANGAN KEL. KEBAGUSAN, KECAMATAN PASAR MINGGU, DAERAH KHUSUS JAKARTA	DOSEN PEMBIMBING 1 DOSEN PEMBIMBING 2 PUDJI PRATITIS WISMANTARA, M.T. DR. M. MUKHLIS FAHRUDDIN, M.S.I	KODE GAMBAR	SKALA	

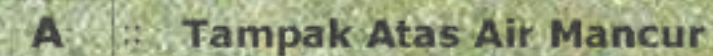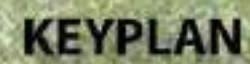Jumlah Lembar:

