



TAMPAK UTARA

SKALA 1 : 500



TAMPAK TIMUR

SKALA 1 : 500



POTONGAN A-A'

SKALA 1 : 500



POTONGAN B-B'

SKALA 1 : 500

UNIVERSITAS



DEPARTEMEN AGAMA
UNIVERSITAS ISLAM NEGERI
MALANG
FAKULTAS SAINS DAN TEKNOLOGI
SENDA ARSITEKTUR

JUDUL TUGAS

REDESAIN TERMINAL
ARJOSARI MALANG

TEMA PERANCANGAN

EKOLOGI
ARSITEKTUR

LOKASI

JL. RADEN INTAN NO.1
MALANG

MATA KULIAH

STUDIO TUGAS AKHIR

DOSEN KORDINATOR

ERNANING SETIYOWATI, MT

DOSEN PEMBIMBING. 1

AGUS SUBAQN, MT

DOSEN PEMBIMBING. 2

NUNIK JUNARA, MT

MAHASISWA

M. MURKHOF AL AFGHONI
09660031

JUDUL SKALA

TAMPAK UTARA	1 : 500
TAMPAK TIMUR	1 : 500
POTONGAN A-A'	1 : 500
POTONGAN B-B'	1 : 500

JUMLAH NO. LBR

--	--



TAMPAK DEPAN KIOS OLEH-OLEHMAKANAN
SKALA 1:200


TAMPAK SAMPING KANAN KIOS OLEH-OLEH
SKALA 1:200



TAMPAK SAMPING KANAN WARUNG
SKALA 1:200




TAMPAK DEPAN WARUNG
SKALA 1:200

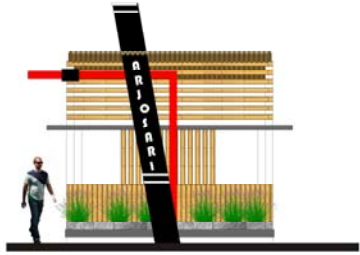

TAMPAK DEPAN POS
SKALA 1:200



TAMPAK DEPAN MESS SOPIR
SKALA 1:200

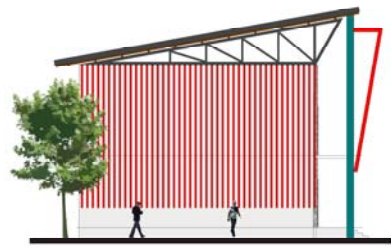

TAMPAK SAMPING KANAN MESS SOPIR
SKALA 1:200



TAMPAK SAMPING KANAN POS
SKALA 1:200



TAMPAK BELAKANG POS
SKALA 1:200

UNIVERSITAS



DEPARTEMEN AGAMA
UNIVERSITAS ISLAM NEGERI
MALANG
FAKULTAS SAINS DAN TEKNOLOGI
J. GAYUSAH NO. 100 MALANG (65141)

JUDUL TUGAS

REDESAIN TERMINAL
ARJOSARI MALANG

TEMA PERANCANGAN

EKOLOGI
ARSITEKTUR

LOKASI

JL. RADEN INTAN NO.1
MALANG

MATA KULIAH

STUDIO TUGAS AKHIR

DOSEN KORDINATOR

ERNANING SETIYOWATI, MT

DOSEN PEMBIMBING. 1

AGUS SUBAQIN, MT

DOSEN PEMBIMBING. 2

NUNIK JUNARA, MT

MAHASISWA

H.MUKHOFF AL AFZHOINI
09666031


JUDUL	SKALA
TAMPAK BANGUNAN KIOS OLEH-OLEH	1 : 200
TAMPAK KIOS WARUNG	1 : 200
TAMPAK MESS SOPIR	1 : 200
TAMPAK POS	1 : 200
JUMLAH	NO.LBR



TAMPAK DEPAN AREA KEDATANGAN
10.04.1/200



TAMPAK BELAKANG AREA KEDATANGAN
10.04.1/200

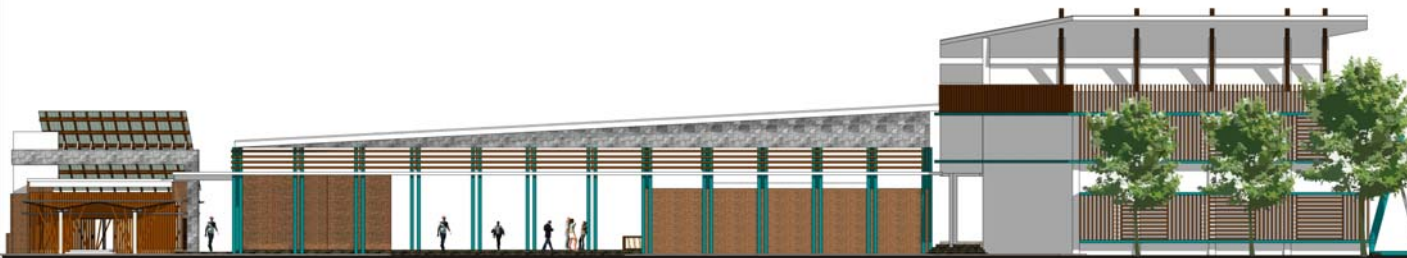

TAMPAK SAMPING KIRI AREA KEDATANGAN
10.04.1/200

UNIVERSITAS



DEPARTEMEN AGAMA
UNIVERSITAS ISLAM NEGERI
MALANG
FAKULTAS SAINS DAN TEKNOLOGI
SENDA ARSITEKTUR
P. GAYUSAHA NO. 92 - MALANG (65145)

JUDUL TUGAS

REDESAIN TERMINAL
ARJOSARI MALANG

TEMA PERANCANGAN

EKOLOGI
ARSITEKTUR

LOKASI

JL. RADEN INTAN NO.1
MALANG

MATA KULIAH

STUDIO TUGAS AKHIR

DOSEN KORDINATOR

ERNANING SETIYOWATI, MT

DOSEN PEMBIMBING. 1

AGUS SUBAQN, MT

DOSEN PEMBIMBING. 2

NUNIK JUNARA, MT

MAHASISWA

M. MURKHOF AL AFZONI
09660031

JUDUL

SKALA

TAMPAK DEPAN 1 : 200

TAMPAK BELAKANG 1 : 200

TAMPAK SAMPING KIRI 1 : 200

JUMLAH

NO. LBR



TAMPAK DEPAN AREA PEMBERANGKATAN

SKALA 1 : 200



TAMPAK SAMPING KANAN AREA PEMBERANGKATAN

SKALA 1 : 200

UNIVERSITAS



DEPARTEMEN AGAMA
UNIVERSITAS ISLAM NEGERI
MALANG
FAKULTAS SAINS DAN TEKNOLOGI
SENDA ARSITEKTUR

JUDUL TUGAS

REDESAIN TERMINAL
ARJOSARI MALANG

TEMA PERANCANGAN

EKOLOGI
ARSITEKTUR

LOKASI

JL. RADEN INTAN NO.1
MALANG

MATA KULIAH

STUDIO TUGAS AKHIR

DOSEN KORDINATOR

ERNANING SETIYOWATI, MT

DOSEN PEMBIMBING. 1

AGUS SUBAQN, MT

DOSEN PEMBIMBING. 2

NUNIK JUNARA, MT

MAHASISWA

M. MURKHOFF AL AFZOHNI
08660031

JUDUL SKALA

TAMPAK DEPAN	1 : 200
TAMPAK BELAKANG	1 : 200
TAMPAK SAMPING KIRI	1 : 200

JUMLAH NO. LBR

--	--



PERSPEKTIFKAWASAN. 1



KIOS OLEH-OLEH



PERSPEKTIFKAWASAN. 3



PERSPEKTIFKAWASAN. 2



ENTRANCE UTAMA

UNIVERSITAS



DEPARTEMEN AGAMA
UNIVERSITAS ISLAM NEGERI
MALANG
FAKULTAS SAINS DAN TEKNOLOGI
BENGA ARSITEKTUR
J. GAYUSAH NO. 101 - MALANG (65145)

JUDUL TUGAS

REDESAIN TERMINAL
AUTOCADAI MALANG

TEMA PERANCANGAN

EKOLOGI
ARSITEKTUR

LOKASI

JL. RADEN INTAN NO.1
MALANG

MATA KULIAH

STUDIO TUGAS AKHIR

DOSEN KORDINATOR

ERNANING SETIYOWATI, MT

DOSEN PEMBIMBING. 1

AGUS SUBAQIN, MT

DOSEN PEMBIMBING. 2

NUNIK JUNARA, MT

MAHASISWA

M.MUKHOIF AL AFGHONI
09660031

JUDUL

SKALA

PERSPEKTIF
KAWASAN

NO SCALE

PERSPEKTIF
EKSTERIOR

NO SCALE

JUMLAH

NO.LBR



INTERIOR FOOD COURT



INTERIOR RESTAURANT (DALAM)



INTERIOR RETAIL- RETAIL



INTERIOR RESTAURANT (LUAR)



INTERIOR R. TUNGGU



INTERIOR INFORMATION CENTRE



INTERIOR R. TUNGGU

UNIVERSITAS



DEPARTEMEN AGAMA
UNIVERSITAS ISLAM NEGERI
MALANG
FAKULTAS SAINS DAN TEKNOLOGI
BINA ARSITEKTUR
J. GAYUSAH NO. 101 - MALANG (65141)

JUDUL TUGAS

REDESAIN TERMINAL
AUTOSADAI MALANG

TEMA PERANCANGAN

EKOLOGI
ARSITEKTUR

LOKASI

JL. RADEN INTAN NO.1
MALANG

MATA KULIAH

STUDIO TUGAS AKHIR

DOSEN KORDINATOR

ERNANING SETIYOWATI, MT

DOSEN PEMBIMBING. 1

AGUS SUBAQIN, MT

DOSEN PEMBIMBING. 2

NUNIK JUNARA, MT

MAHASISWA

M.MUKHOFF AL AFGHONI
09660031

JUDUL


SKALA

INTERIOR
FOOD COURT,
RESTAURANT,
R. TUNGGU,
RETAIL-RETAIL,
INFORMATION
CENTRE

NO SCALE

JUMLAH


NO.LBR

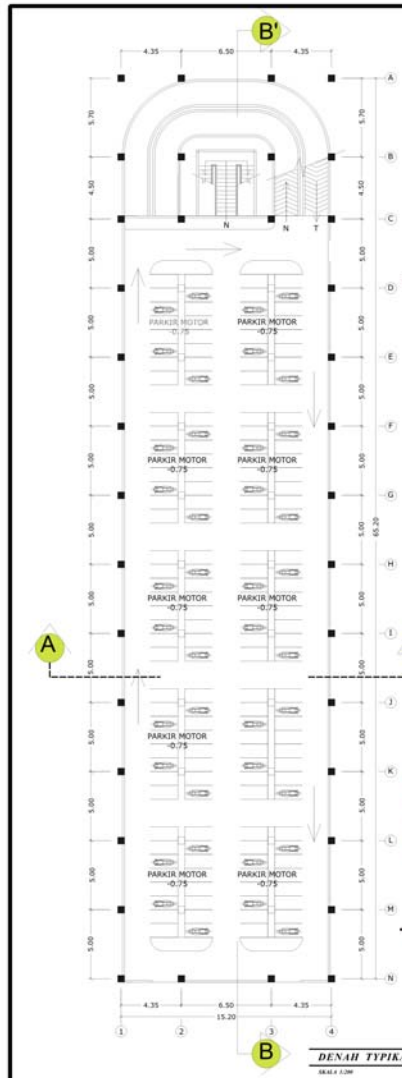


DENAH TYPICAL LT.1-3 PARKIR MOTOR
SKALA 1:200




TAMPAK SAMPING KANAN PARKIR MOTOR
SKALA 1:200

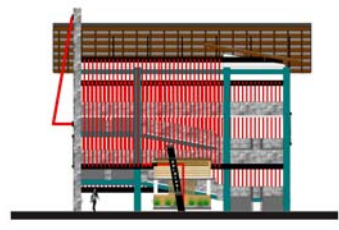


TAMPAK DEPAN PARKIR MOTOR
SKALA 1:200

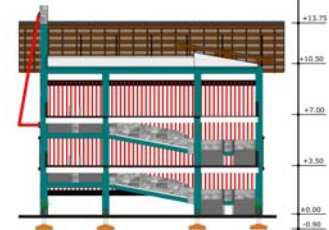

POTONGAN A-A'
SKALA 1:200

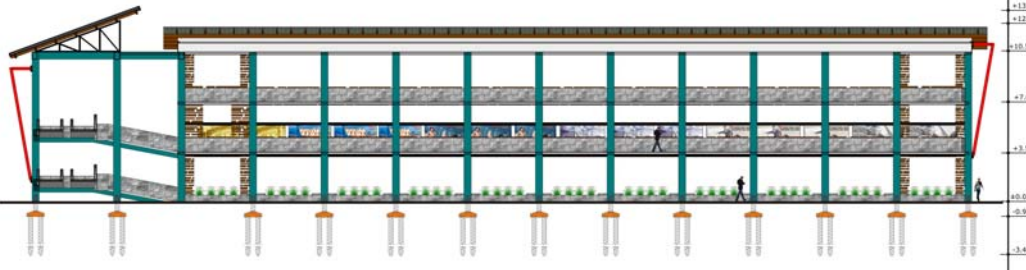

POTONGAN B-B'
SKALA 1:200

UNIVERSITAS	
 DEPARTEMEN AGAMA UNIVERSITAS ISLAM NEGERI MALANG FAKULTAS SAINS DAN TEKNOLOGI STRADA ARSITEKTUR P. GAJAHMADA NO. 101 - MALANG (65145)	
JUDUL TUGAS	
REDESAIN TERMINAL ARJOSARI MALANG	
TEMA PERANCANGAN	
EKOLOGI ARSITEKTUR	
LOKASI	
JL. RADEN INTAN NO.1 MALANG	
MATA KULIAH	
STUDIO TUGAS AKHIR	
DOSEN KORDINATOR	
ERNANING SETIYOWATI, MT	
DOSEN PEMBIMBING. 1	
AGUS SUBAQIN, MT	
DOSEN PEMBIMBING. 2	
NUNIK JUNARA, MT	
MAHASISWA	
M.MUKHOF AL AFGHANI 09660031	
JUDUL	SKALA
DENAH TYPICAL LT.1-3	1 : 200
TAMPAK DEPAN DAN SAMPING	1 : 200
POTONGAN	1 : 200
JUMLAH	NO. LBR